




Samþykkt á fundi bygginga-
nefndar þ. 28/4 1982
BYGGINGAFULLTRÚINN
Í HAFNARFIRÐI
S. / Sigmundsson

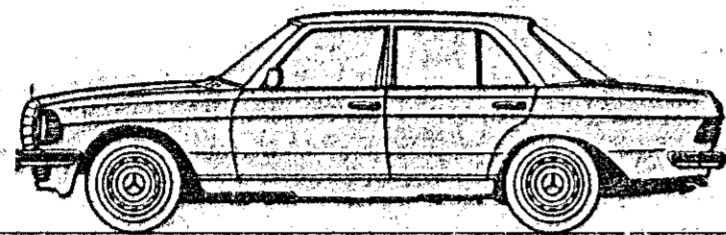


SUÐ AUSTUR

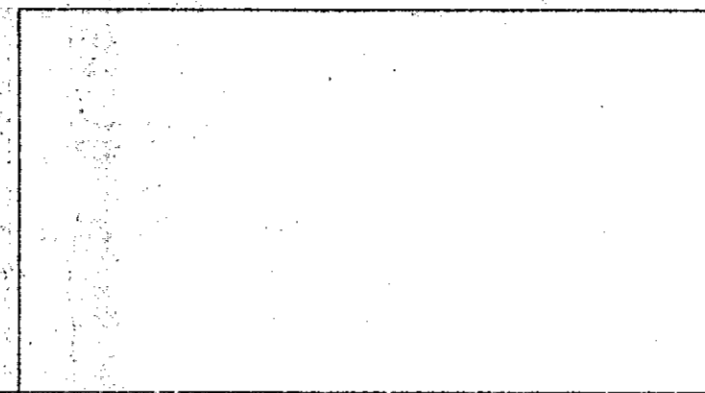






NORÐ AUSTUR

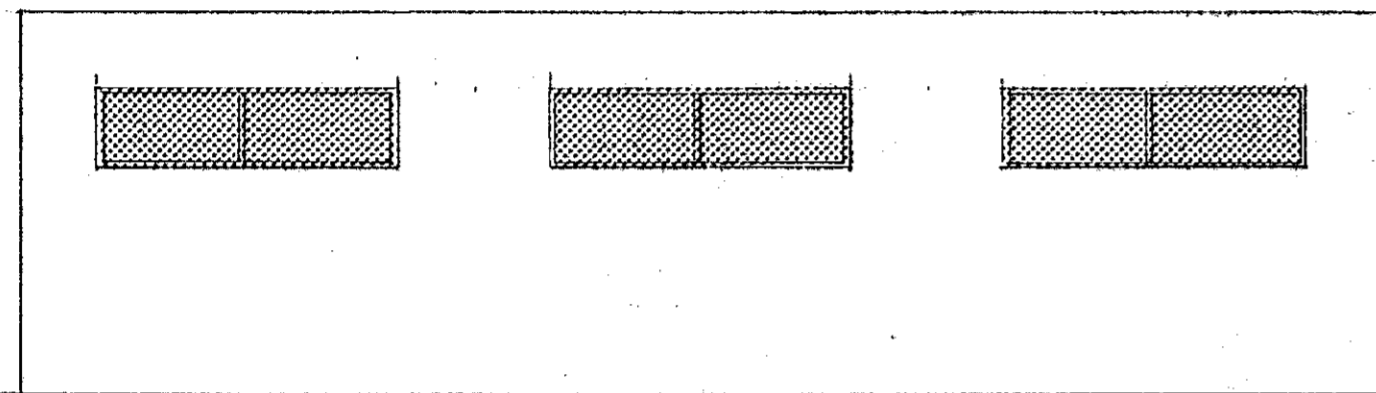

NORÐ VESTUR

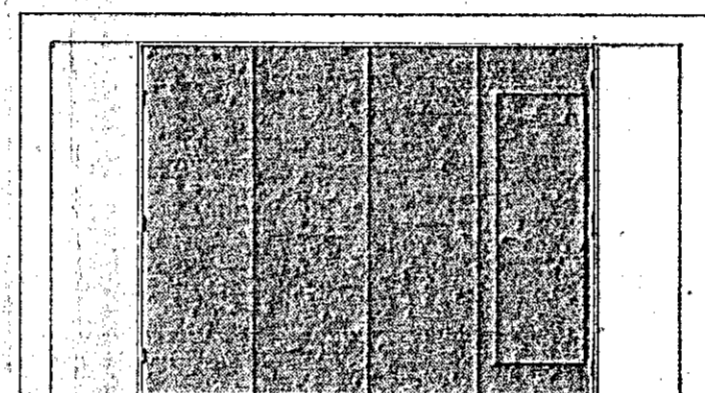


SUÐ VESTUR

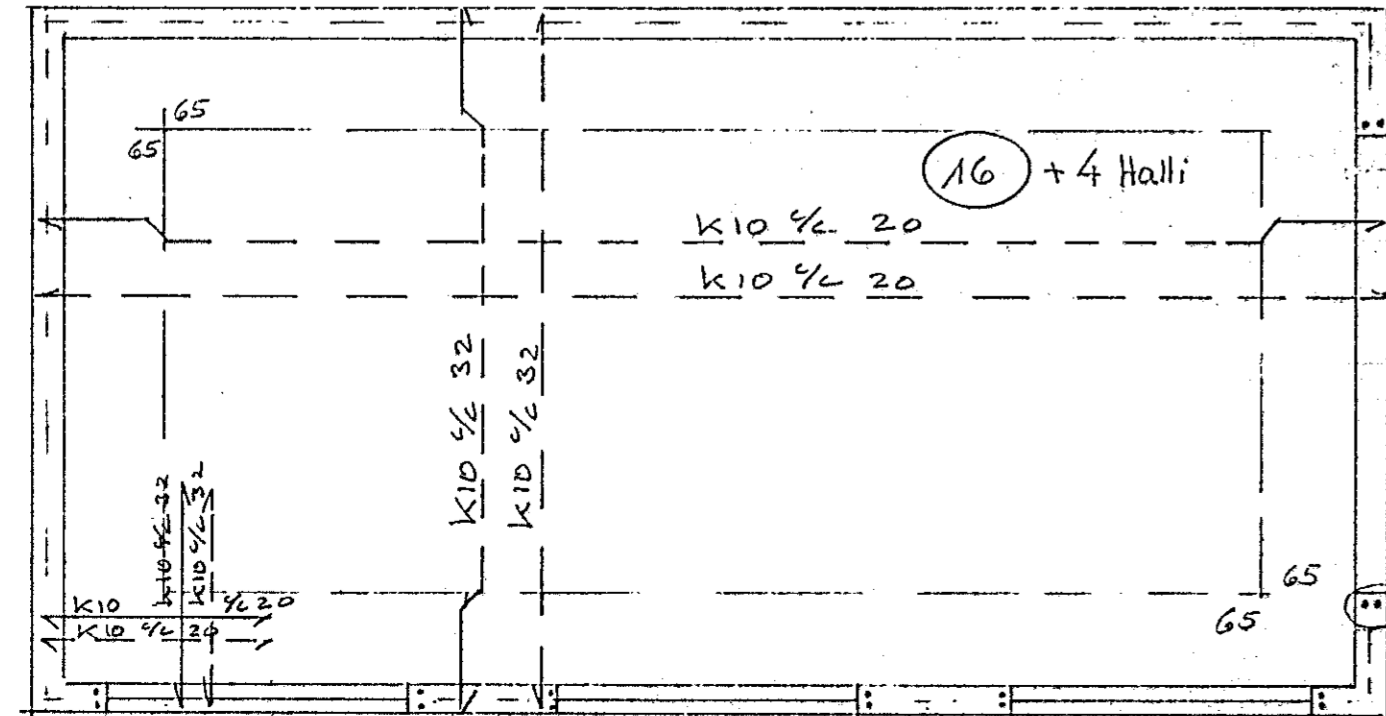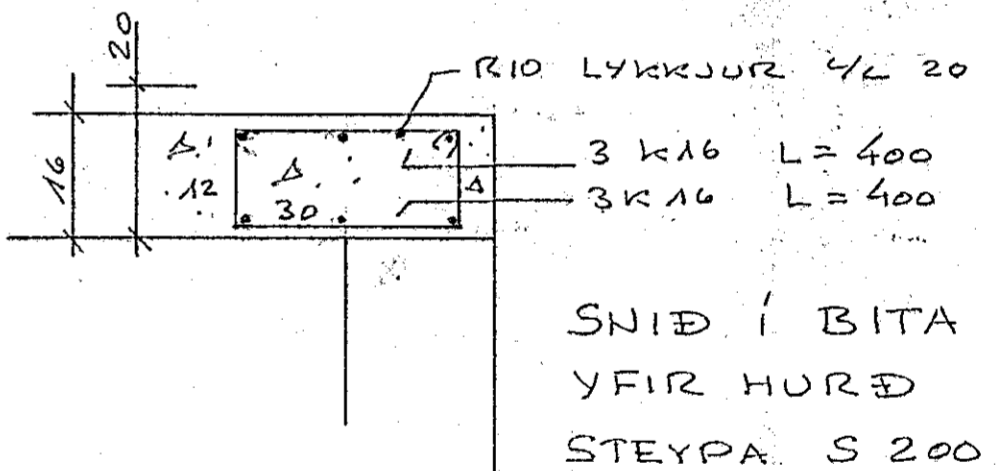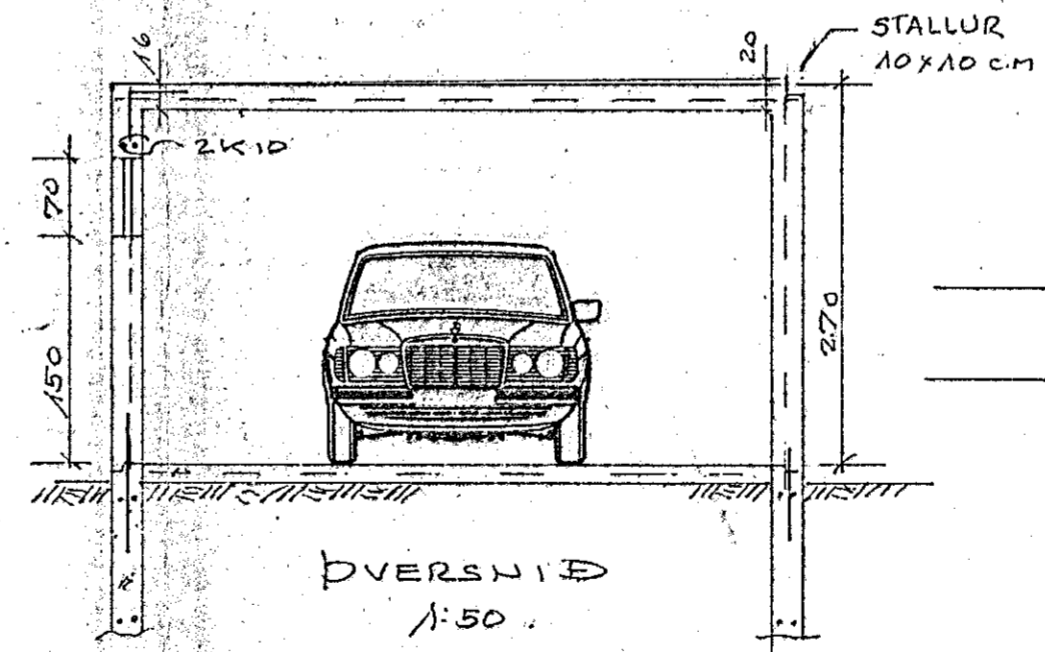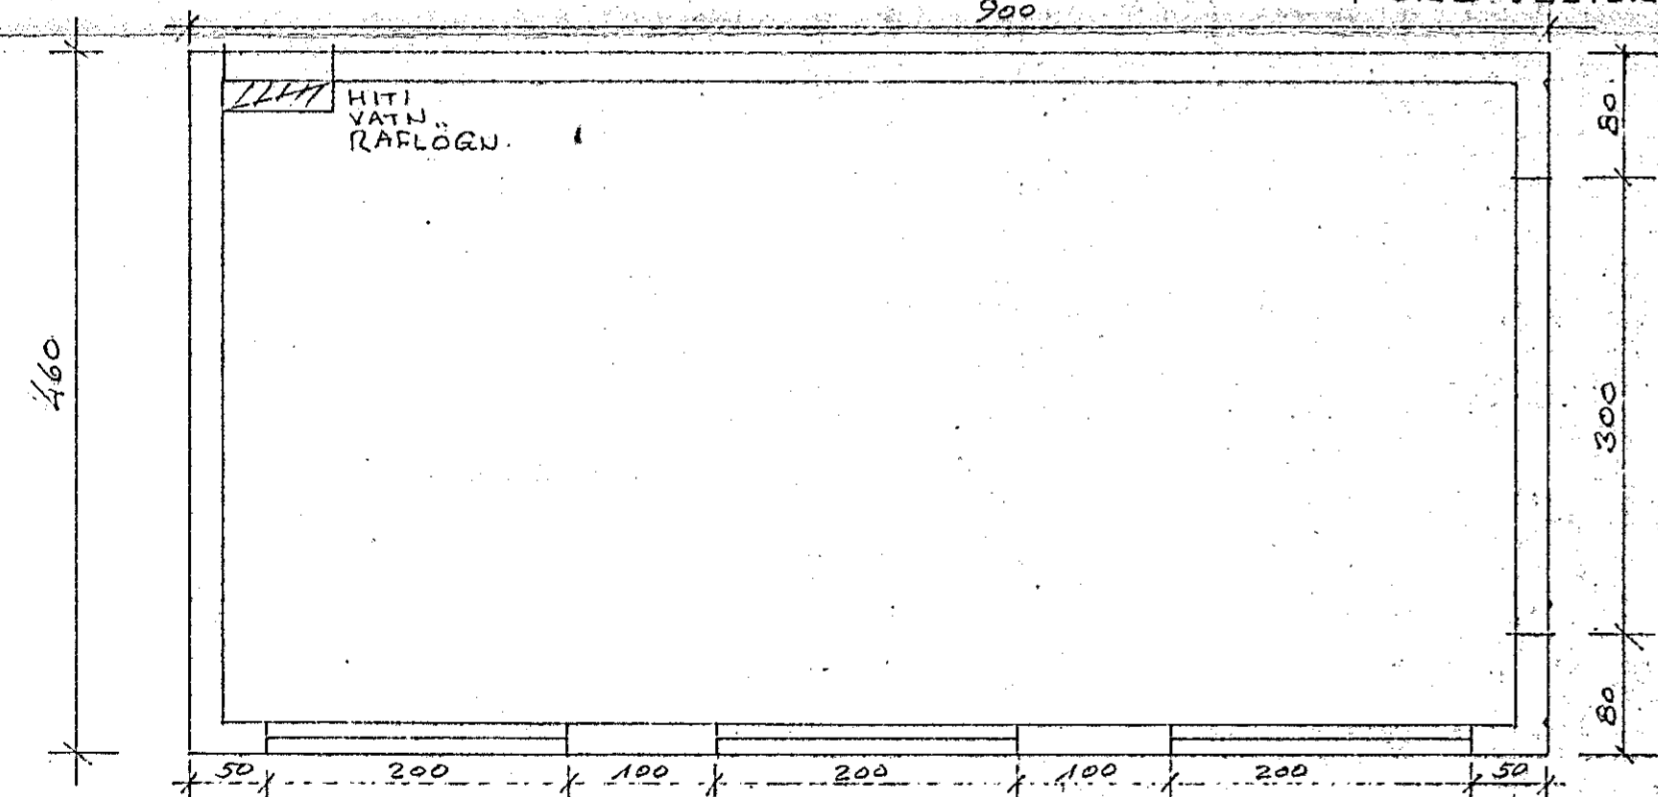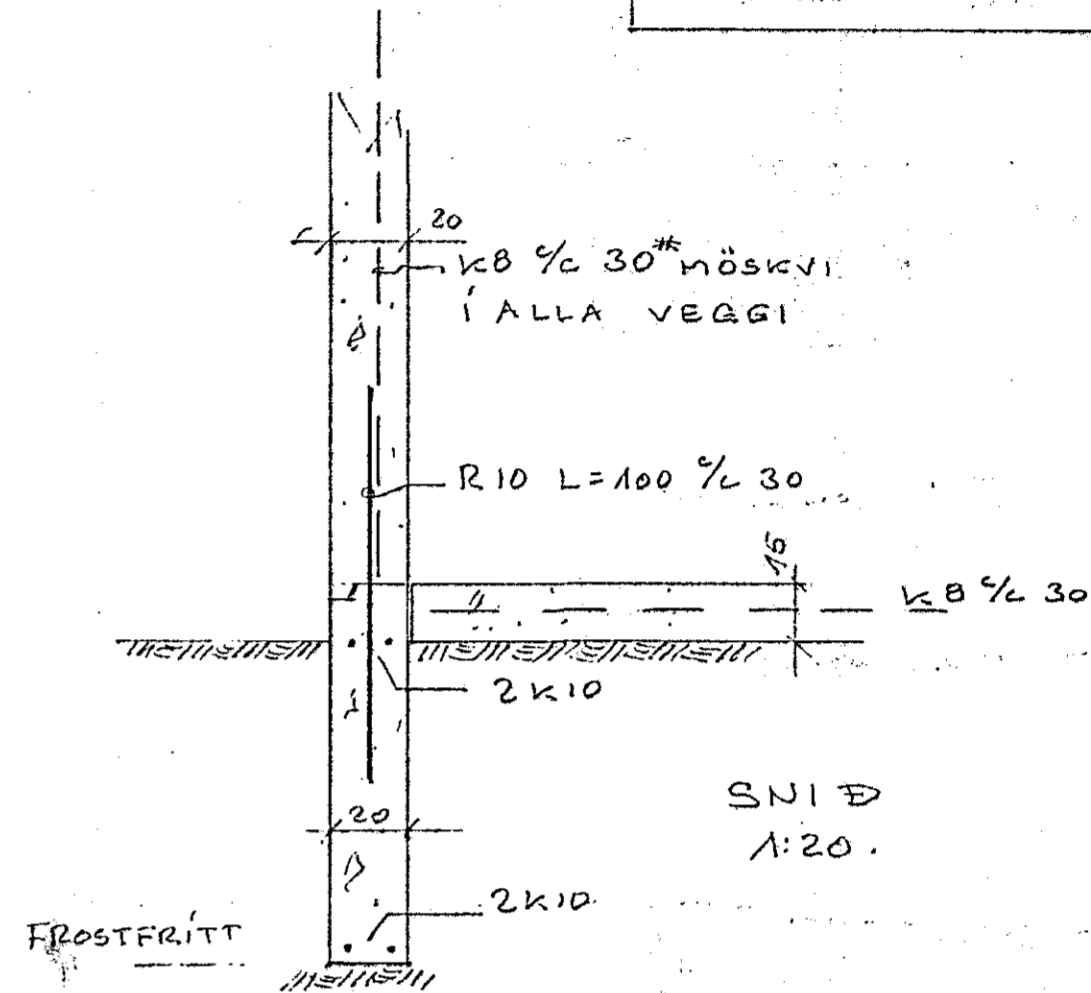

2K10 UPP MED
ÞULLUM ÖPUM

41.4 m²
112 m²

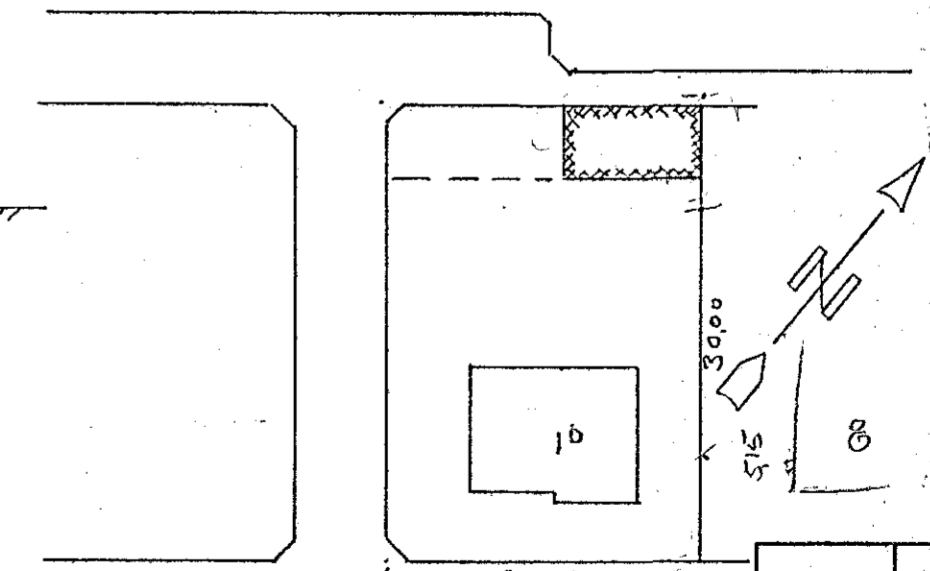

6360-0100.02

DAGS.	BREYTING	GIÖRT
HANNAÐ J.B.	JÓN BERGSSON VERKER. M.V.F.I.	BLAÐ.
TEIKNAD J.B.	MÓABARÐ 10	VERK.
YFIRFARIÐ J.B.	BILGEYMSLA	
SAMÞYKKT		

M=1:50 DAGS. APR '82