




GRUNNMYND SÖKKLA 1:50

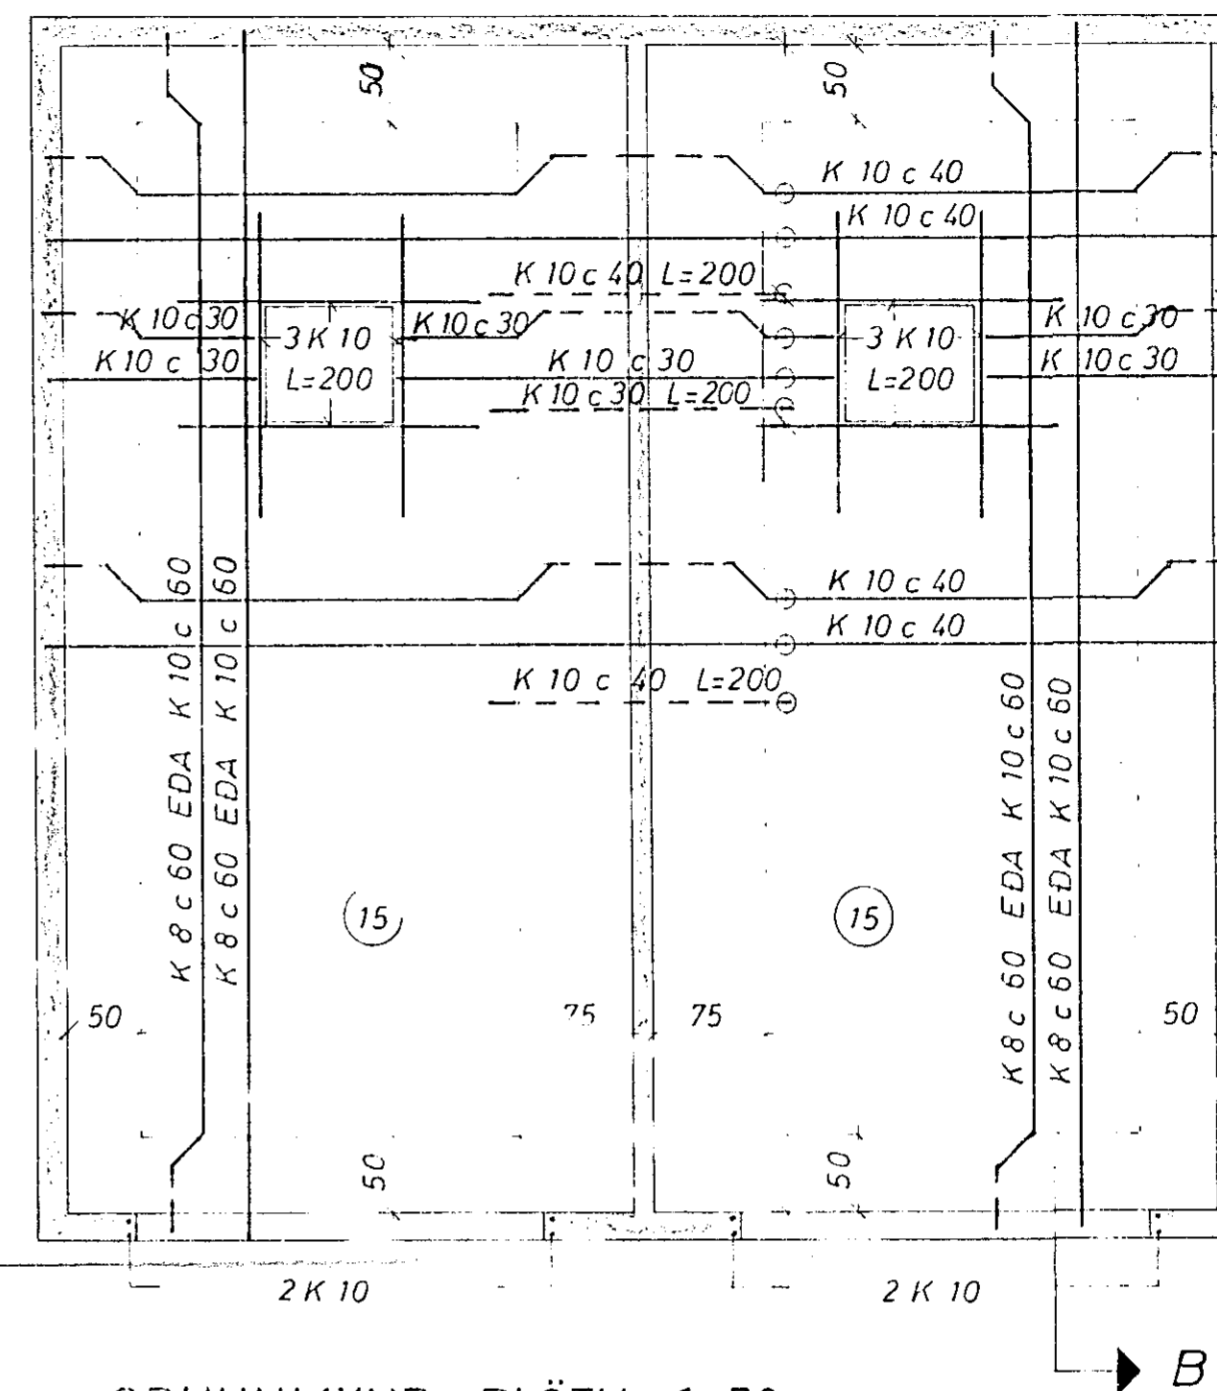

GRUNNMYND PLÖTU 1:50

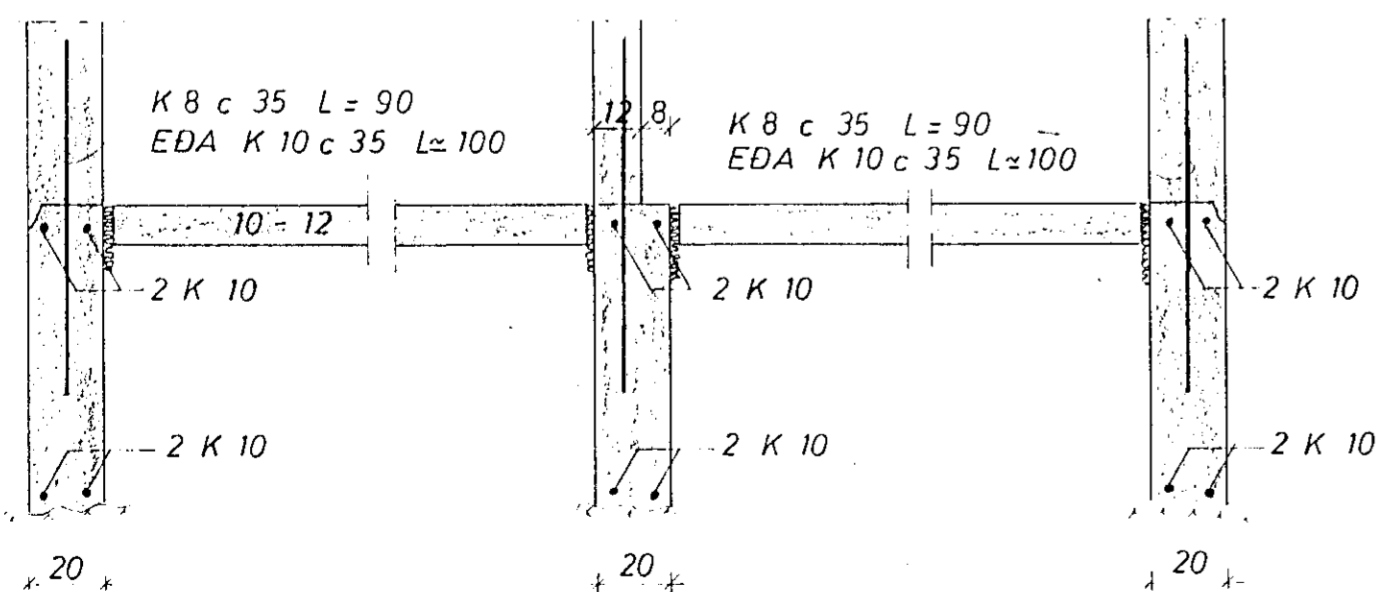

SNID A-A 1:20

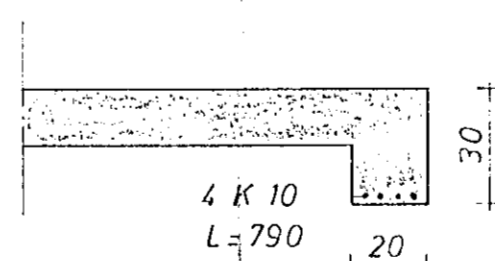

SNID B 1:20

SKÝRINGAR:

STEYPA Í UNDIRSTÖÐUM OG GÖLFPLÖTU S 120
Í VEGGJUM OG LOFTPLÖTU S 150

K MERKIR KAMBSTÁL KS 40


c — FJARLÆGD MILLI JÁRNA MIDJU Á MIDJU

(15) — PLÖTUÞYKKT Í cm

--- TÁKNAR JARN Í EFRI BRÚN PLÖTU

— NEDRI

LARÉTT JARN Í SÖKKLUM SKULU VERA HEIL FYRIR HORN
SETJA SKAL K 10 c 20 LÖDRÉTT OG K 10 c 30 LARÉTT
Í INNRI HLIÐ VEGGJA ÞAR SEM EINHLIDA FYLING
KEMUR.

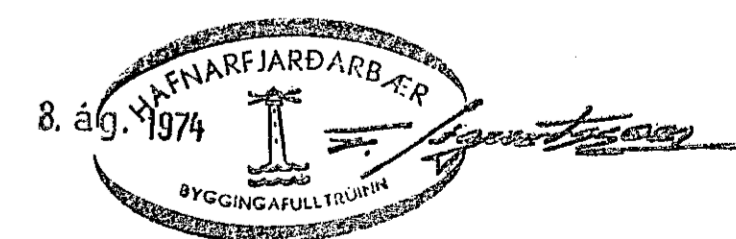

MÓABARÐ 12	BILGEYMSLA	MÆLIKVARÐI 1:20 1:50	VERK	TEIKN NR
JÁRNBENT STEINSTEYPA		Hannað <i>MB</i> Teiknað <i>TJMS</i>	Yfirfarið <i>MB</i> Samb <i>MB</i>	DAGS JÚLÍ '74
JÓHANN GUNNAR BERGPÓRSSON	VERKFR MVFI	BREYTT		
SIRIANDGÖTU 11 HAFNARFIRÐI SÍMI 53315				