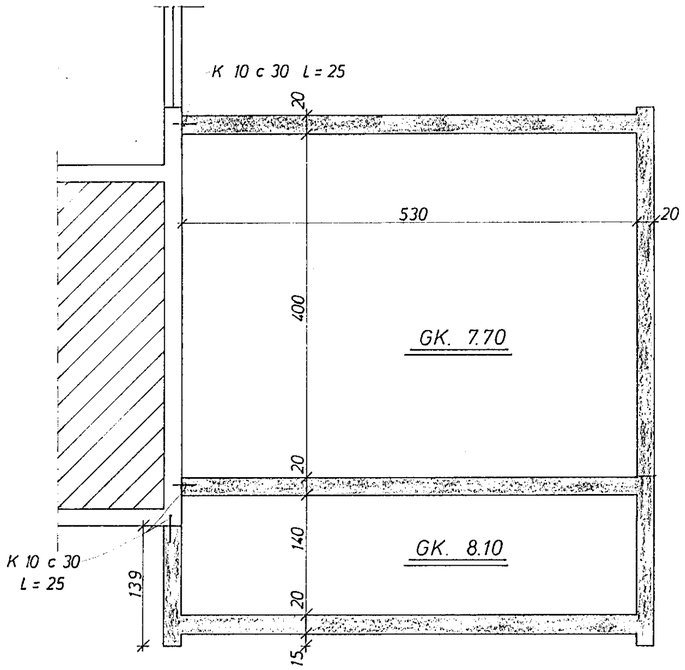

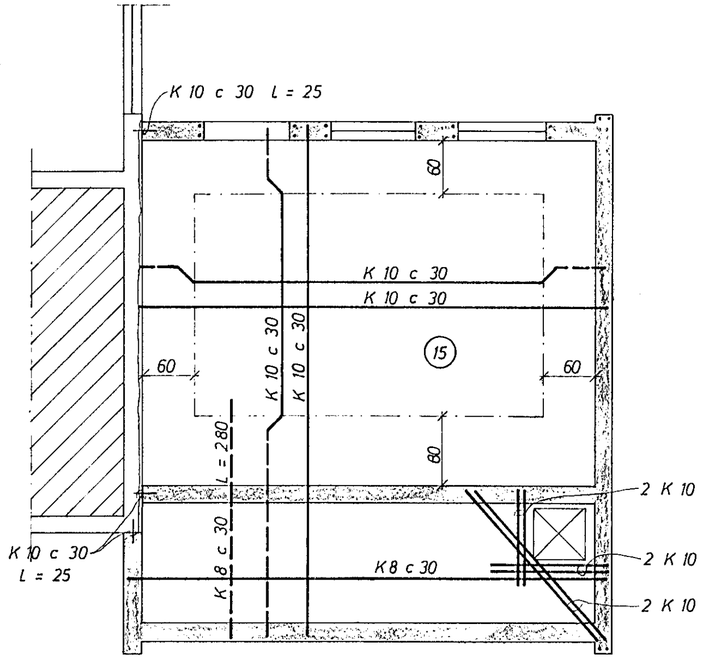

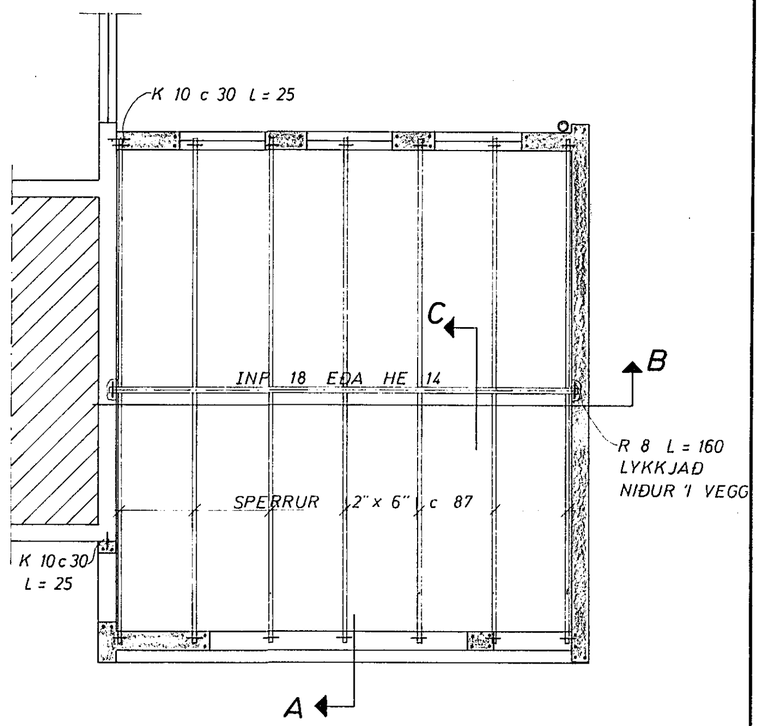

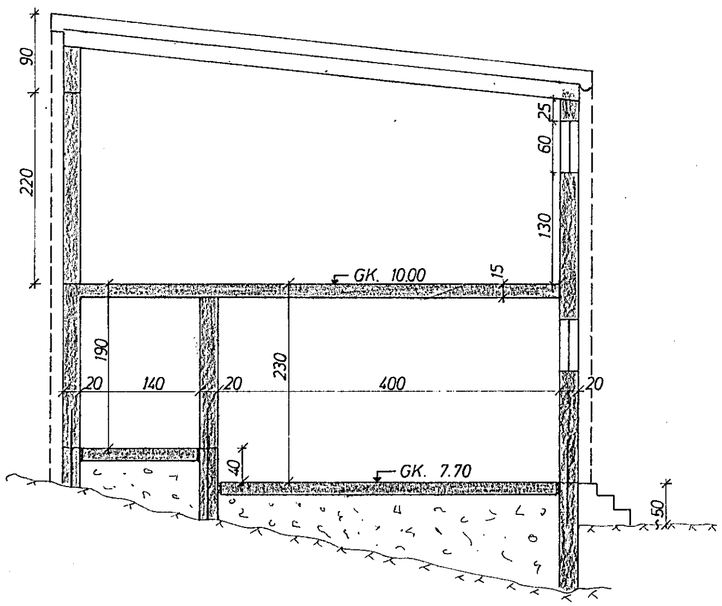

SNIÐ B 1:50

SKÝRINGAR:

STEYPA Í UNDIRSTÖÐUM OG GÓLFPLÖTU S 160
Í VEGGJUM OG LOFTPLÖTU S 160
K MERKIR KAMBSTÁL KS 40
c ——·—— FJARLÆGÐ MILLI JÁRNA MIÐJU Á MIÐJU
15 PLÖTUÞYKKT Í cm
– – – – – TÁKNAR JÁRN Í EFRI BRÚN PLÖTU
——— —·— —·—·— NEÐRA —·— —·—
UPPMEÐ, UNDIR OG YFIR MÚROP KOMI 2 K 10
60 cm ÚT FYRIR OP.
Í EFSTU STEYPUSKIL TIL FESTINGAR Á
SPERRUM KOMI R 8 L = 100

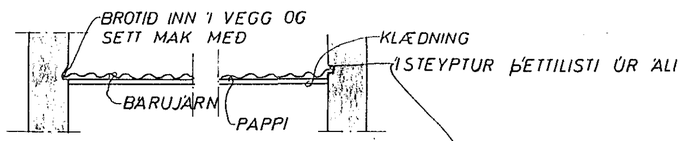

SNIÐ B 1:20

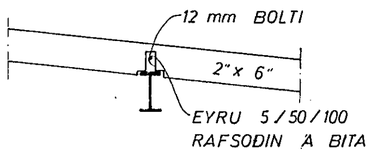

SNIÐ C 1:20

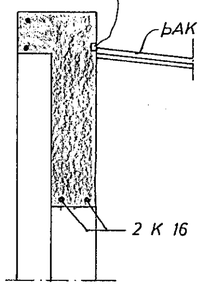

SNIÐ A 1:20

HAFNARFJARÐARKAUPSTAÐUR
12. OKT. 1973
BYGGINGAFULLTRÚINN

MÓABARÐ 16 B BÍLGEYMSLA	MÆLIKVARÐI 1:20 1:50	VERK 7307	TEIKN NR 2
JÁRNBENT STEINSTEYPA OG ÞAK	Hannað: Teiknað: JH	Yfirfarið: Samþ:	DAGS JÚLÍ '73
JÓHANN GUNNAR BERGÞÓRSSON VERKFR MVFÍ KÖLDUKINN 9 - HAFNARFIRÐI - SÍMI 52895	BREYTT 20/9 73 JGB		