


Eig:
 Gunnar Halldórsson
 (Móabraud nr.) 18
 1:100

AFSTÖÐUMYND





1:500

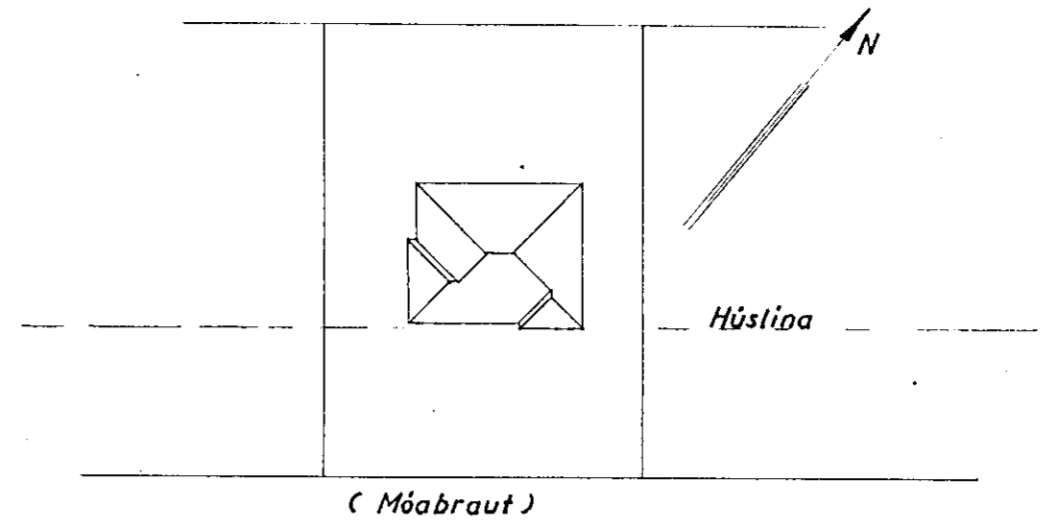

Samþykkt á fundi bygginganefndar,
 haldinn 17. júlí 1956:

E. M. ÞÓRVALDSSON
 (MÓABRAUT)

HÚSA SMÍÐAMEISTARI
Gunnar Halldórsson
 MÚRARAMEISTARI
Magnús Þ. Þóðarson

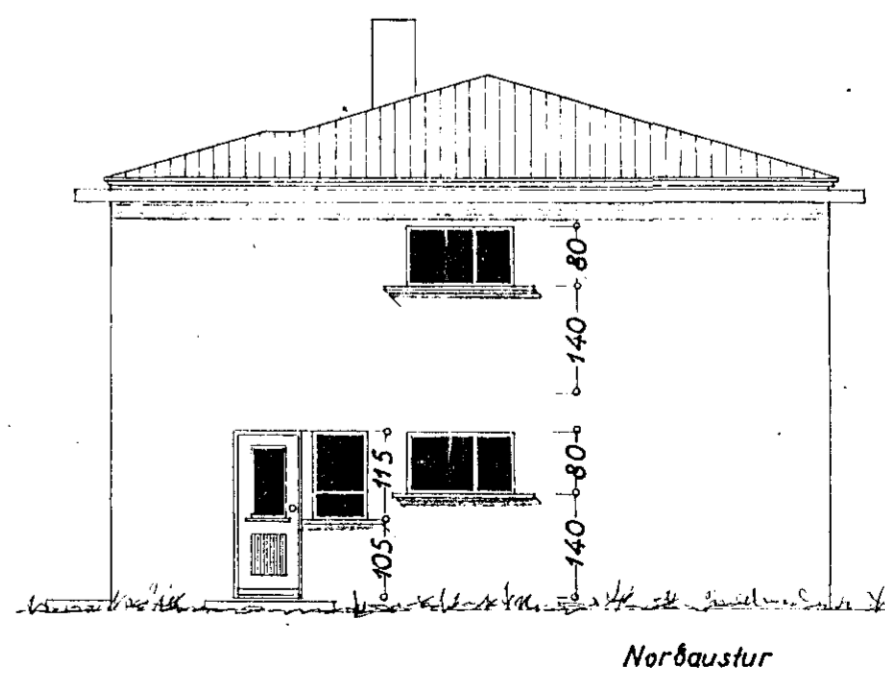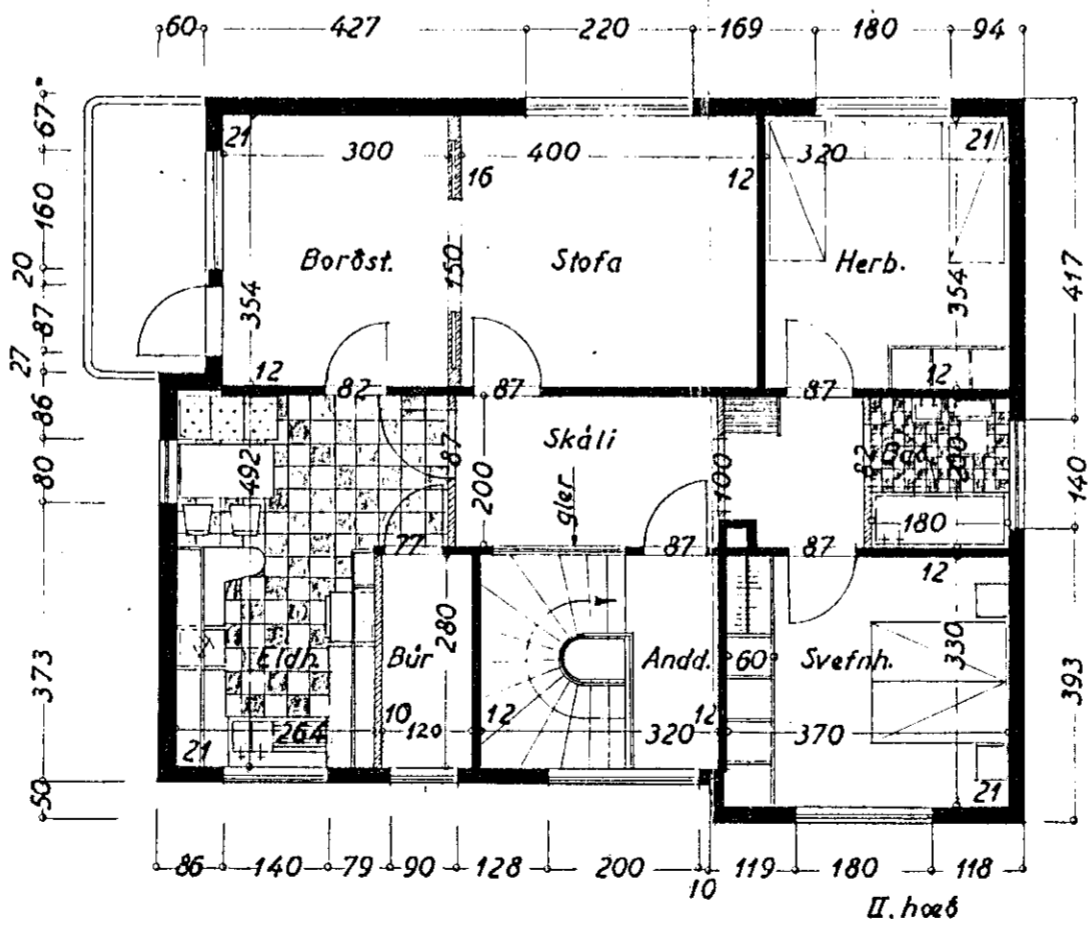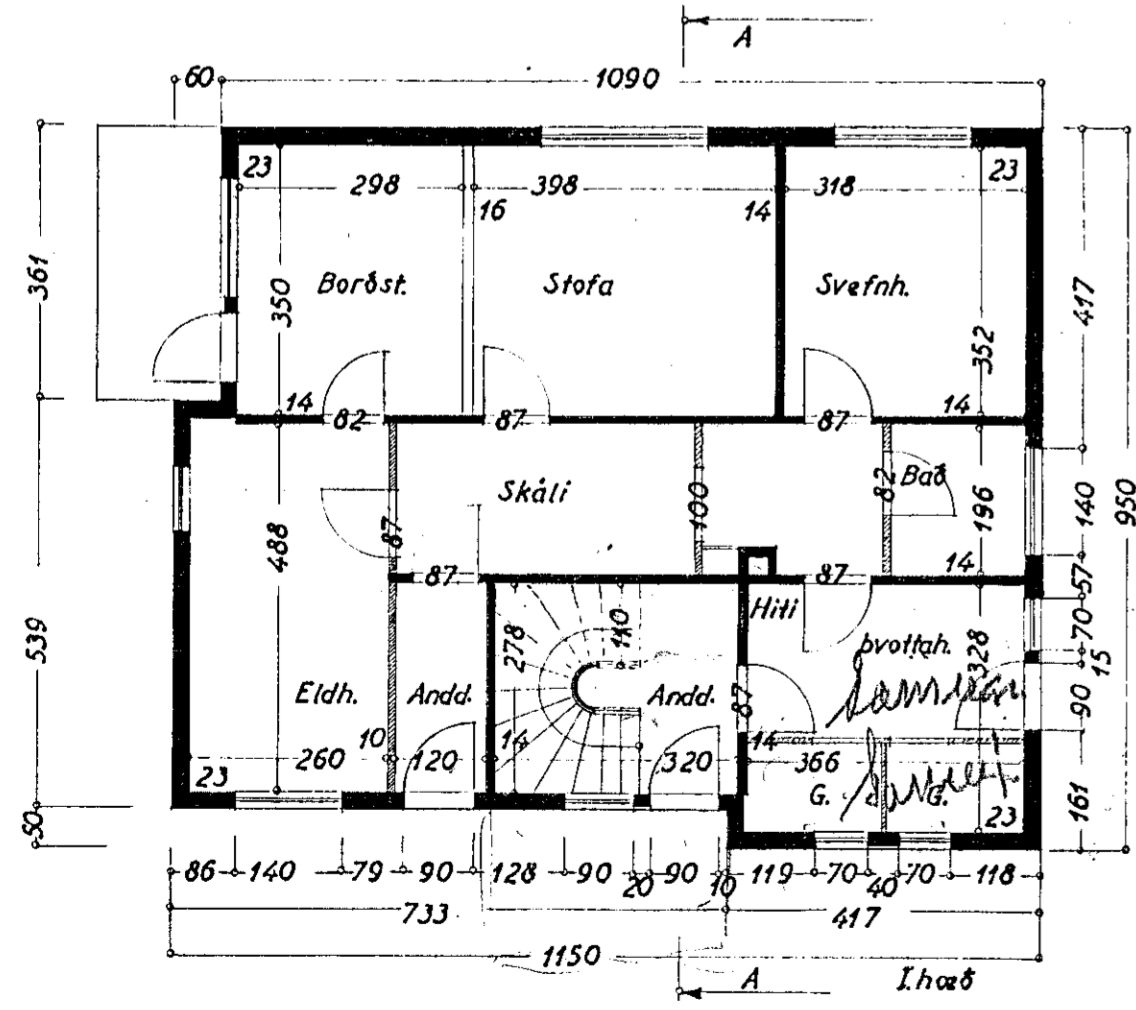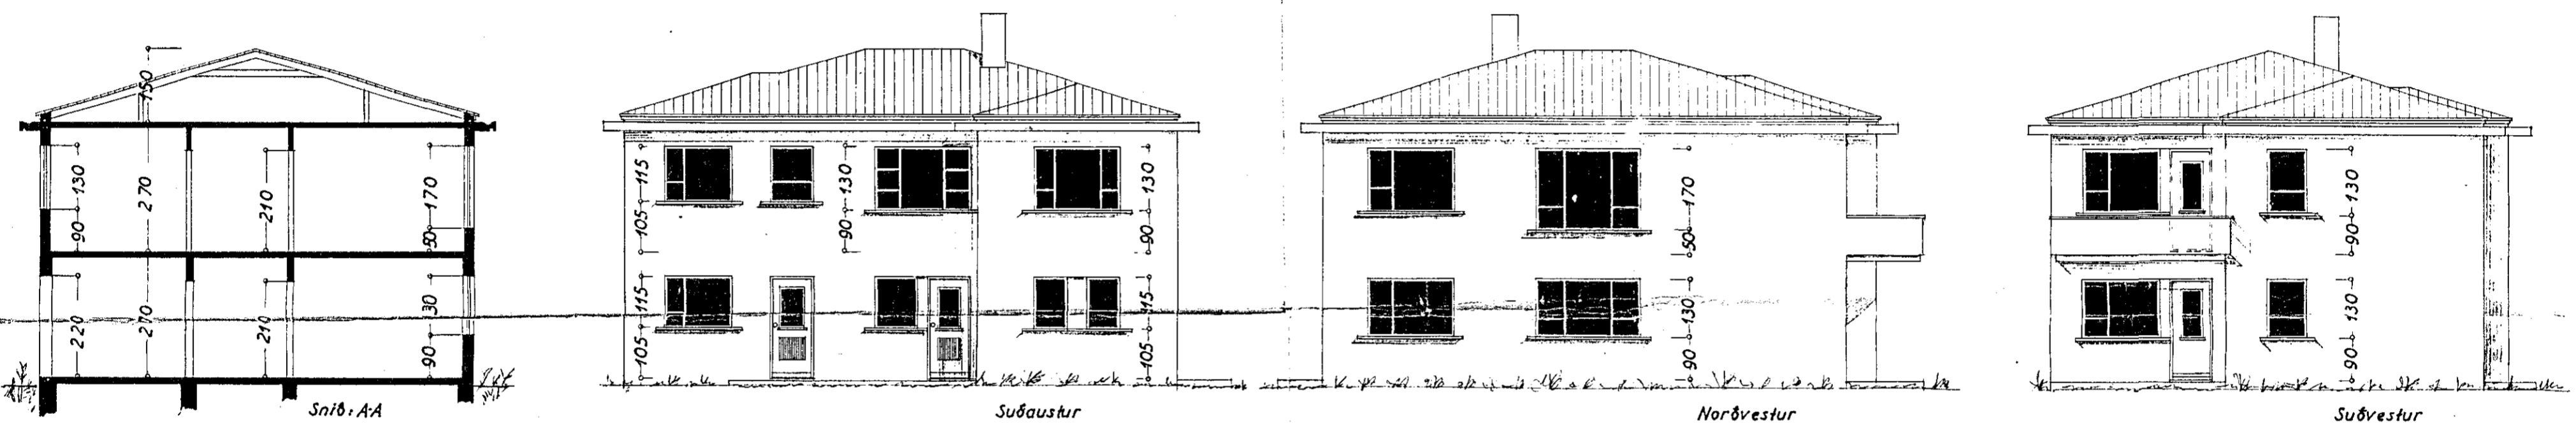

Þakmækt i júlí 1956
F. Sigurðsson