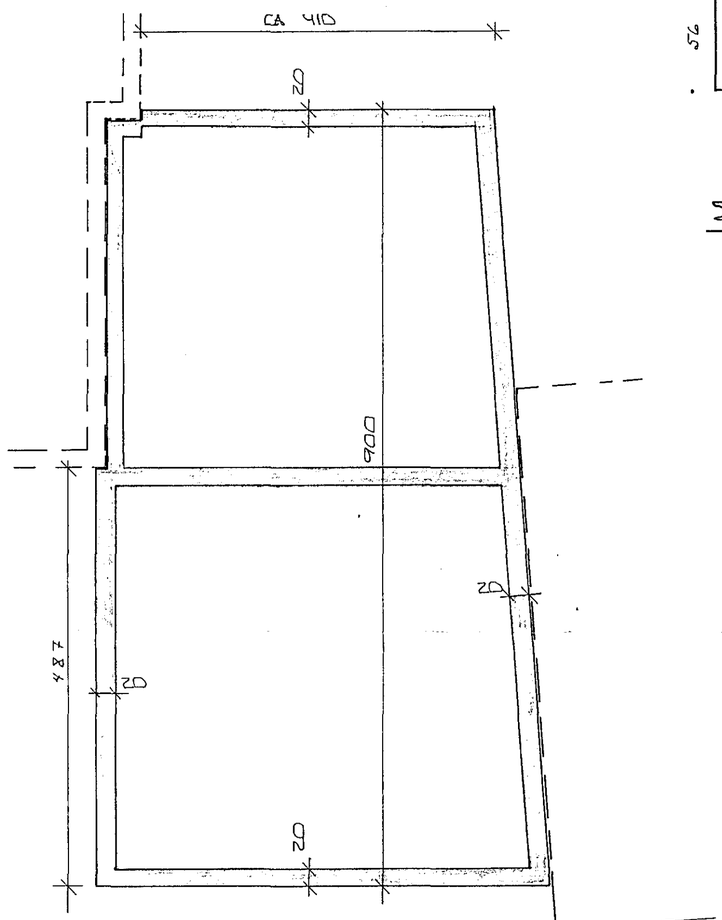

GRUNNMYND UNDIRST. 1:50

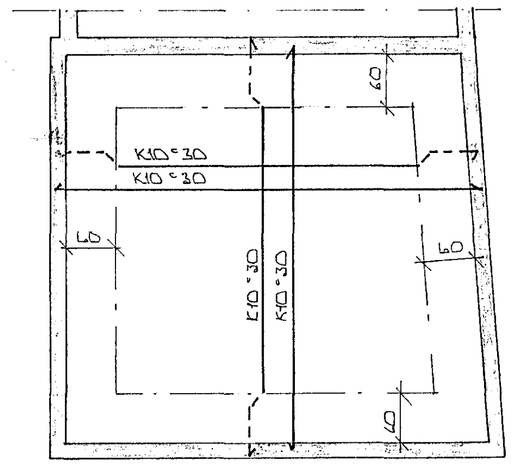

BENDING PLÖTU YFIR KJALLARA 1:50

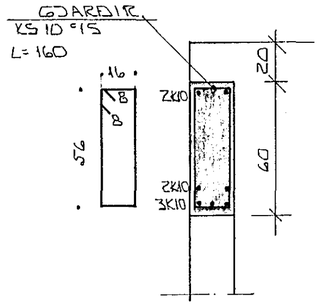

SNIÐ B 1:20

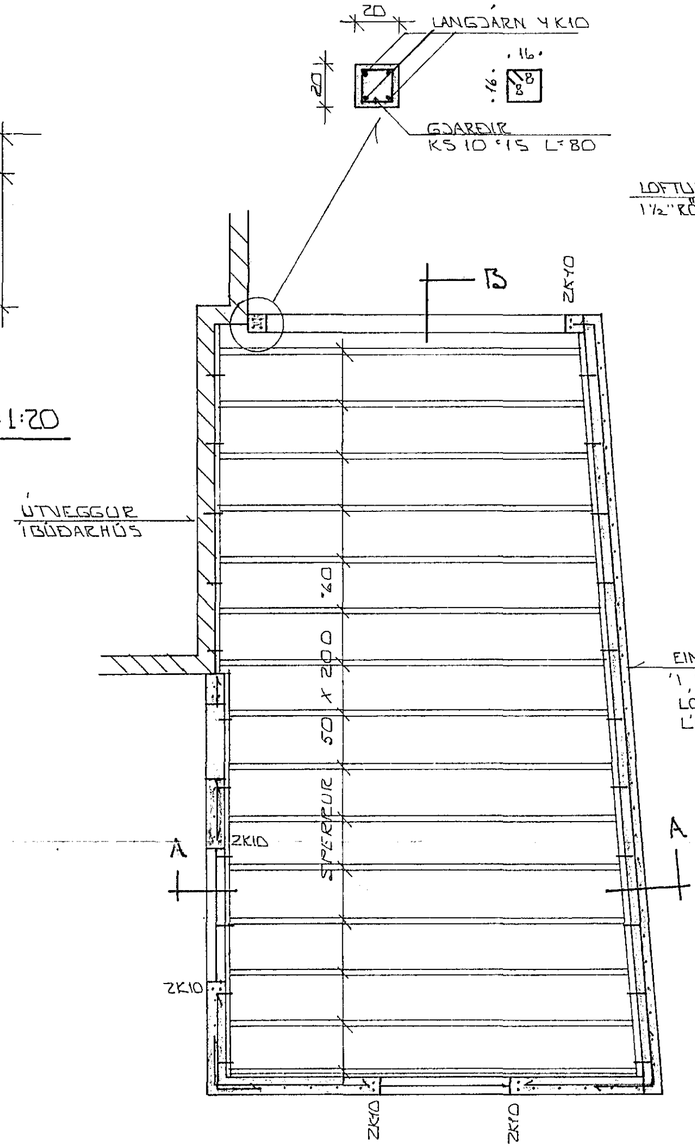

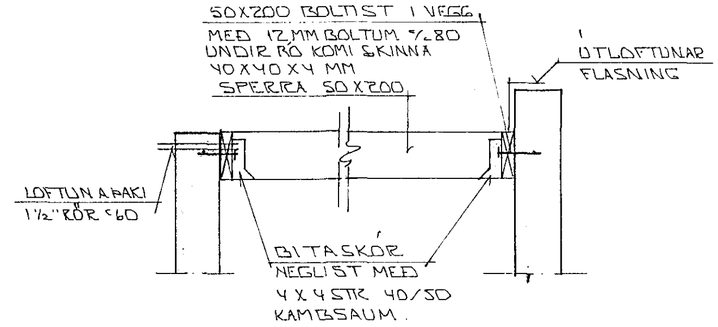

SNIÐ A - A 1:20

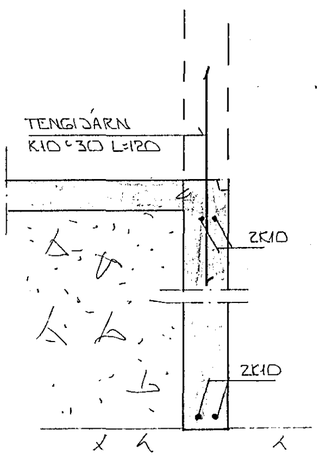

SNIÐ Í UNDIRST. 1:20

SKÝRINGAR:

ALMENNAR SKÝRINGAR SJÁ BL. NR. 1-01

HAFNARFJARÐARBÆR
26 SEP 1989
BYGGINGAFULLTRÚINN

BR.NR.	DAGS	EÐLI BREYTINGAR	SIGN.

MÓABARÐ 20 B HAFNARFIRÐI

BÚÐARVIRKI BÍLGEYMSLU.

MÆLIKV. 1:50 1:20

DAGS	MAÍ '89
HANNAÐ	
TEIKNAÐ	
VERK NR.	8752
BLAÐ NR.	1-02

SIGURÐUR ÞORLEIFSSON TÆKNIFRÆÐINGUR F.T.F.Í.
STRANDGÖTU 11 HAFNARFIRÐI SÍMI 54751