


Bílskúr 1:50

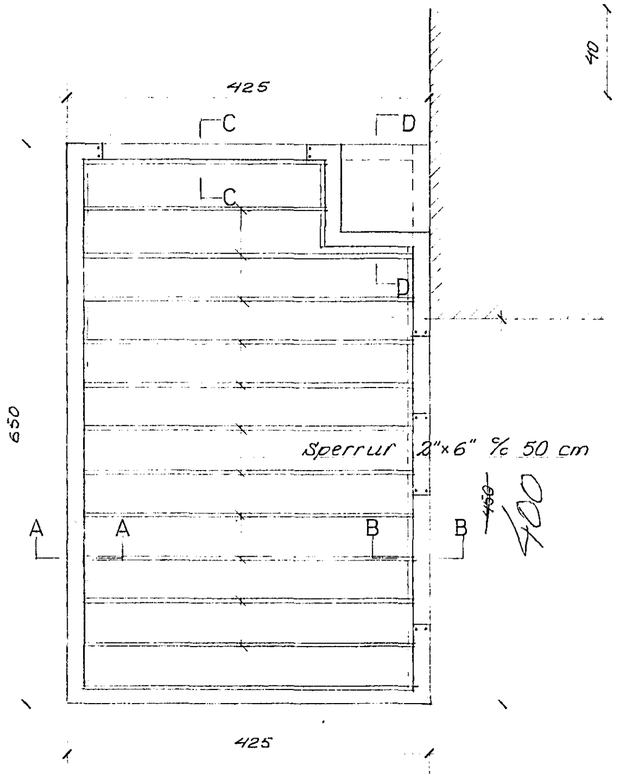


C - C 1:20




Sökklar stofu 1:50




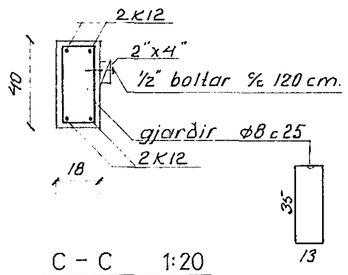


Stofa 1:50

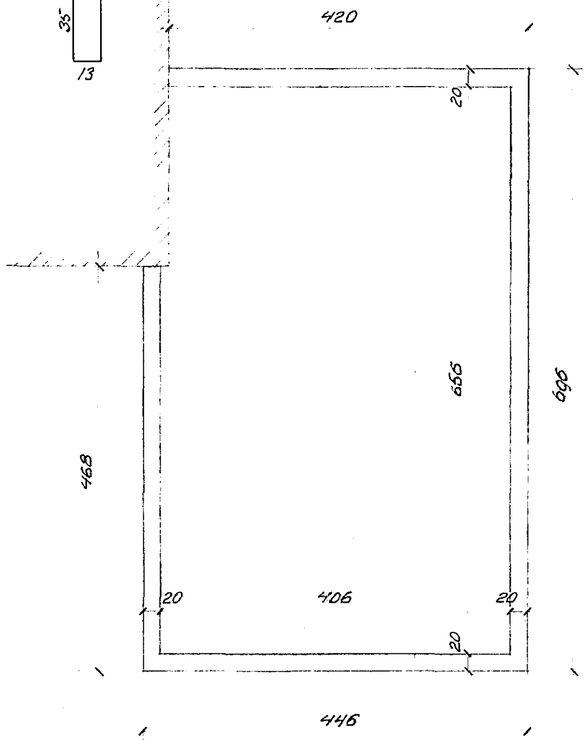


A - A B - B

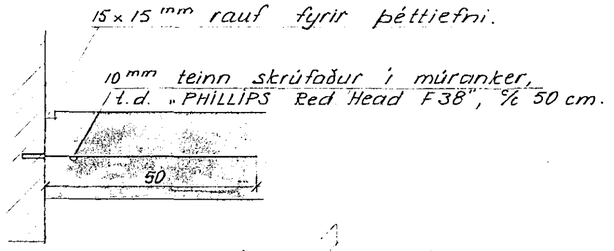


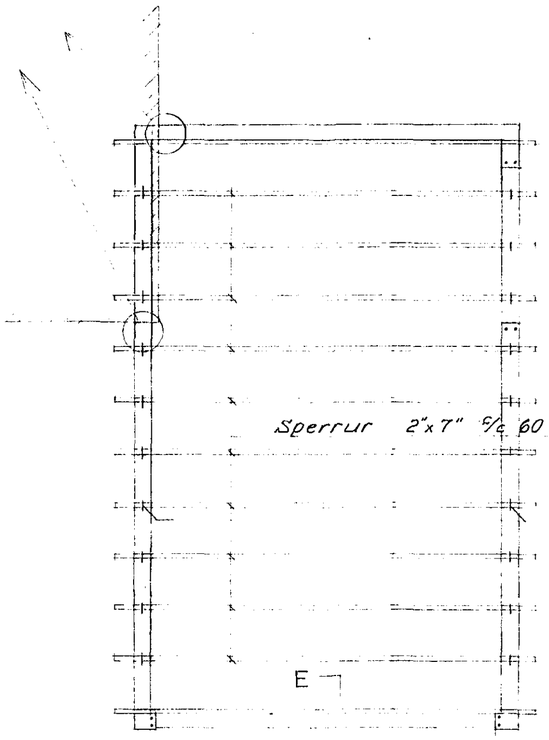D - D

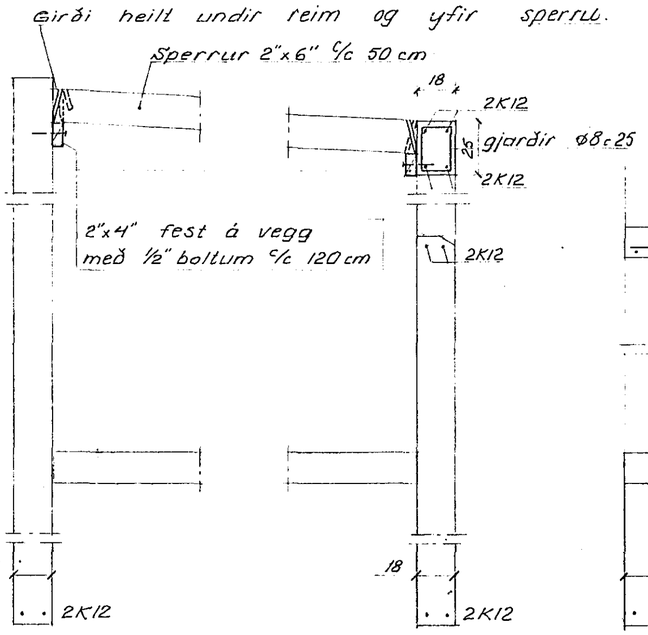


snið í stofusökkul 1:20

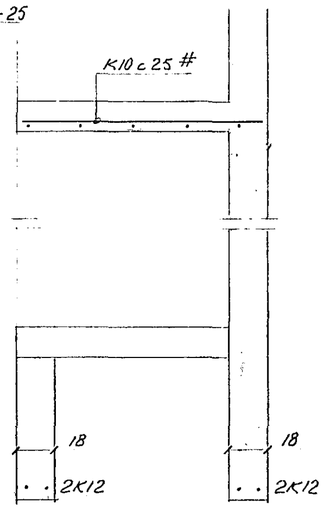


E - E 1:20

HAFNARFJARÐARBÆR
16. maí 1974
BYGGINGAFULLTRÚI

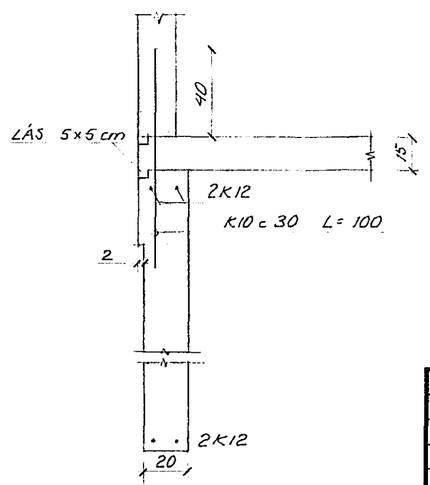Steypa: S-200 Stál: kambstál ks. 40 merkt „K"
gjarðir St. 37 -"- „ϕ"
Í grunni er móhella, mesta álag á grunn ca. 1 kg/cm²
Kringum dyr og glugga komi 2 K12.

| BR | DAG | BREYTING Á | LEGA | U.SKR |
|---|---|---|---|---|
| | | | | |

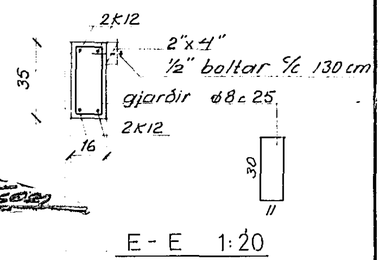Móabarð 22 b. Hafnarf.
Viðbygging og bílskúr

BRAGI ÞORSTEINSSON
EYVINDUR VALDEMARSSON
BYGGINGAVERKFRÆÐINGAR MVÍ
SUÐURLANDSBRAUT 2 – SÍMI 37583

REYKJAVÍK Þ. 8. - 10. - '73

| TEIKN. | REIKN. |
|---|---|
| ATH. | SAMÞ. |

KVARÐI 1:50 1:20

| VERK | BL. NR. | BR. |
|---|---|---|
| 7356 | 1 | |