



13/9'63
 Bæjarverkfæðingunni
 í Hafnarfirði

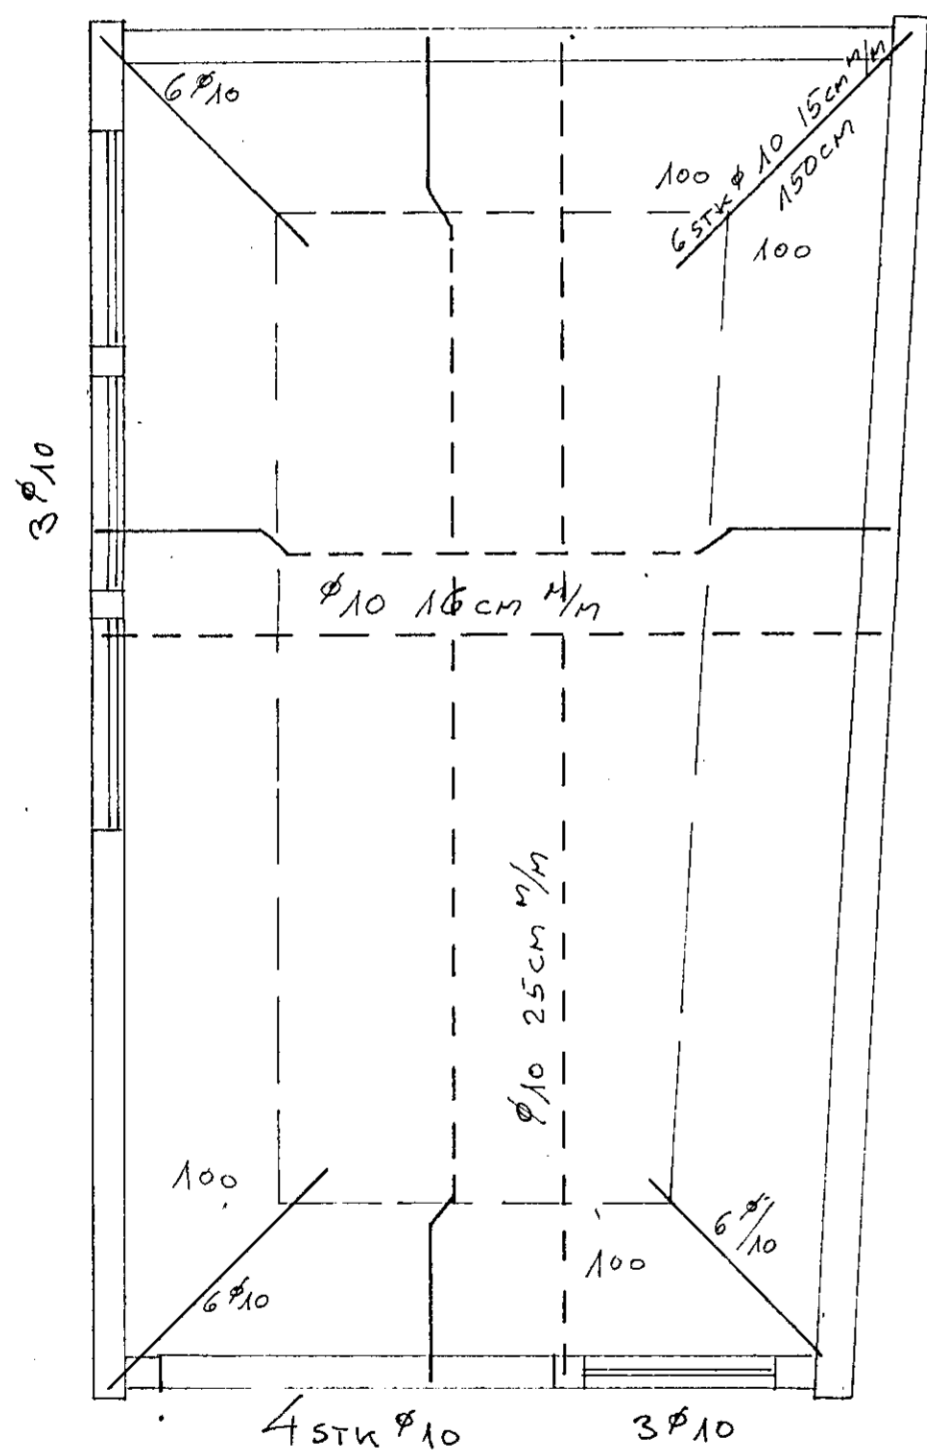

LOFT YFIR BILGEYMSLU

PLÖTUÞYKKT 12 cm
 STEYPA; 300 kg SEMENT í M³

— JÄRN Í EFRÍ BRÜN
 - - - JÄRN Í NEDRI BRÜN

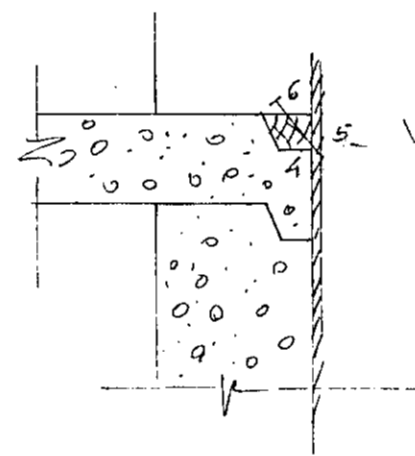

5. VATNSLÁS Í ÖLLUM
 STEYPUKILUM.

DAGS	
Þ	
Þ	MÓRBARD 24 B. JÄRNALÖGN Í BILGEYMSLU.
AMP	50 Sept 63