



UNDIRSTÖÐUR OG BOTNPLATA:

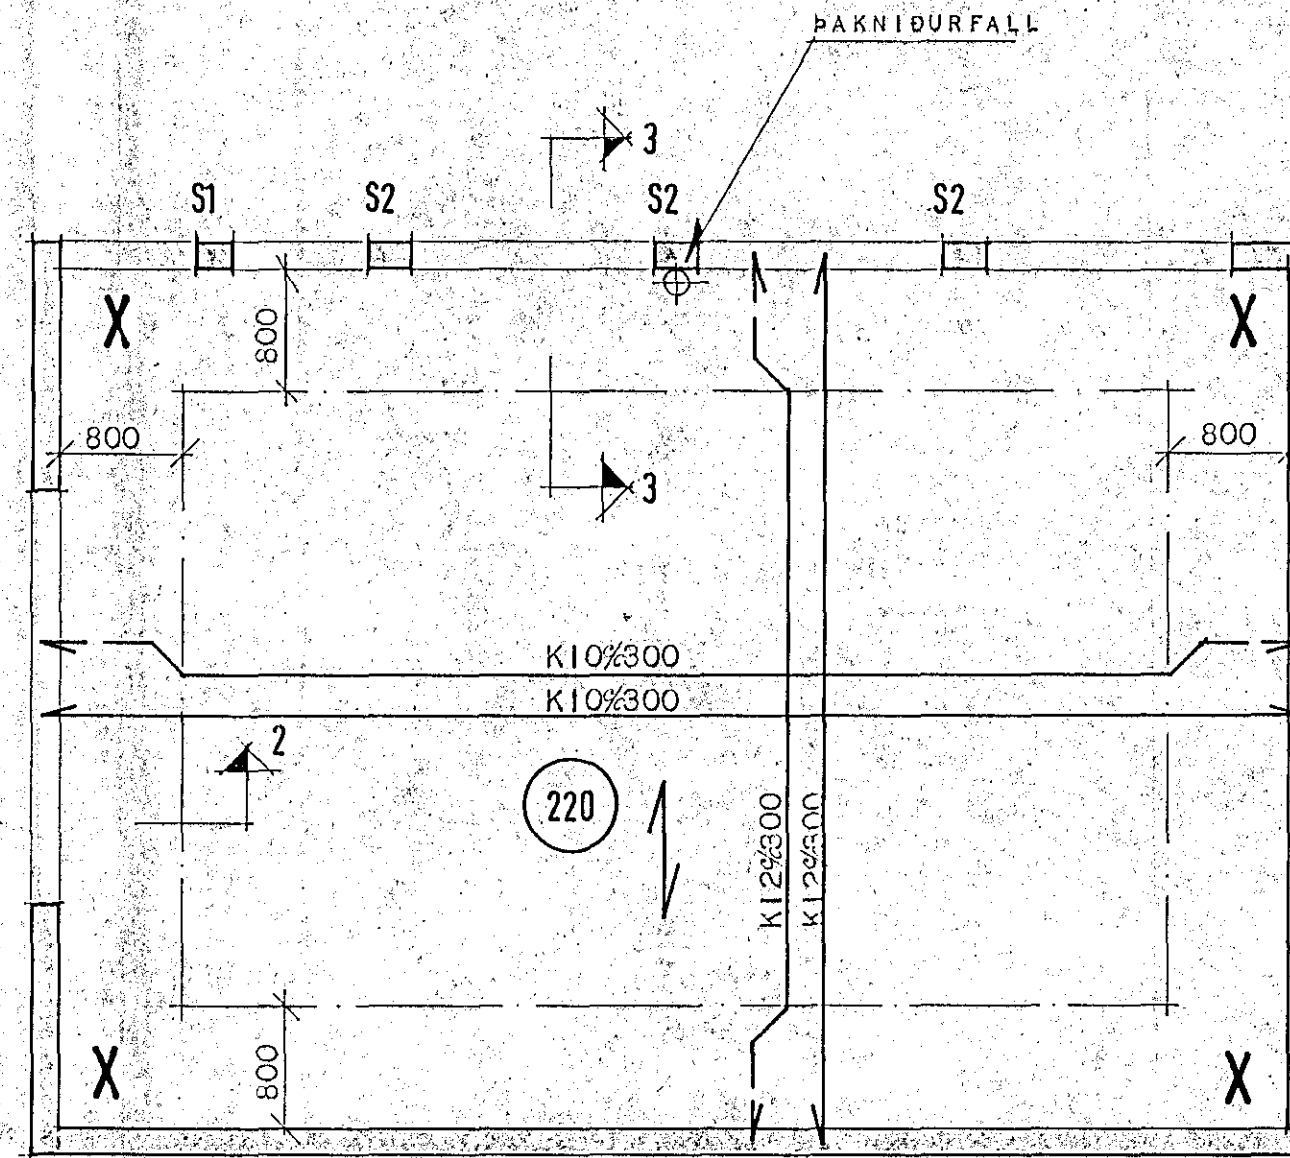


BERANDI PLATA:


snid 1-1

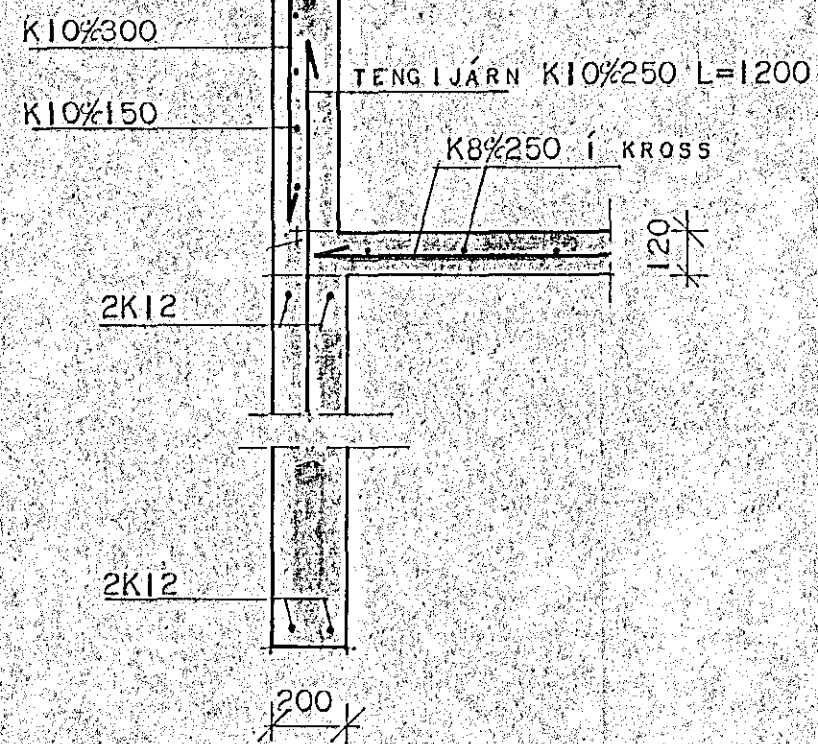


snid 2-2

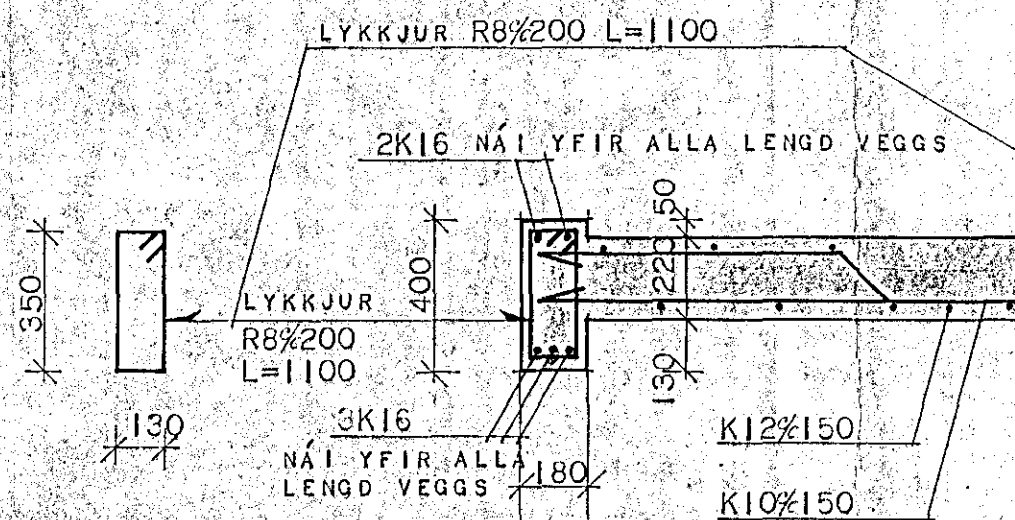


snid 3-3

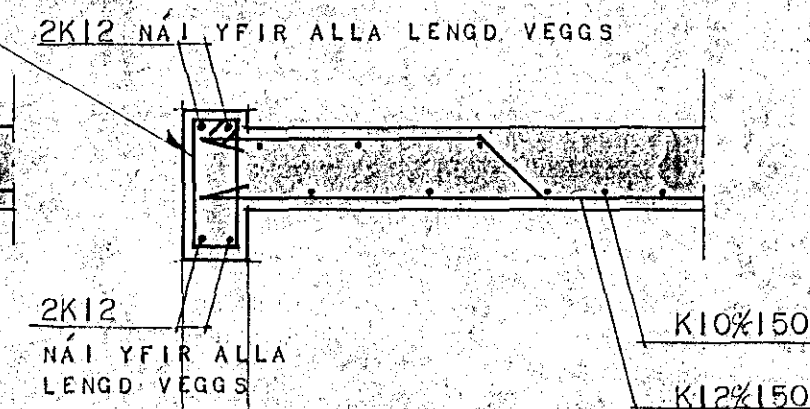

SÚLA S1

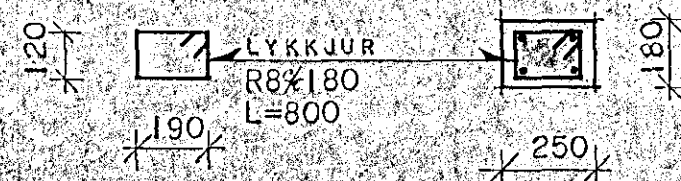

SÚLA S2

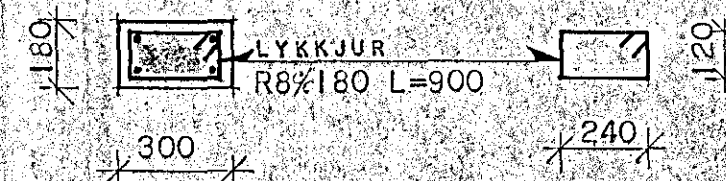

SKÝRINGAR:

Í HORN MÉRKT X KOMI KROSSBUNDIN MOTTA K10%300 L=1800 Í EFRI OG NEDRI BRÚN PLÖTU.

JÁRN Í VEGGJUM:

K10%150 LÓDRÉTT  
K10%300 LÓDRÉTT  
LÓDRÉTT JÁRN Í VEGGJUM NÁI 0,5 M UPP YFIR STEYPUKIL MILLI VEGGJA OG PLÖTU OG BEYGIST INN Í PLÖTU.

ÁLAG:

TORFUR Á ÞAKI: 3,0 KN/M<sup>2</sup>  
SNJÓALAG: 1,0 KN/M<sup>2</sup>

**HÚSNÆÐISSTOFNUN RÍKISINS**  
LAUGAVEGI 77, REYKJAVÍK  
SÍMI 28500

VERK NR. TEIKN. NR. 2.401

MOSABARD 15, HAFNARFIRÐI.

BÍLGEYMSLA:

HANNAÐ	h.jg.	STAÐFERT
REIKNAD	g.jg.	YFIRFARID
TEIKNAD	g.jg.	
KVARDI	1:50, L:10	

*Ólafur Þómas Guðmundsson*  
Byggingarfræðingur