


SKÝRINGAR:
 ALLT ÓTILGREINT EFNI Í TIMBURGRIND ER 50x125.

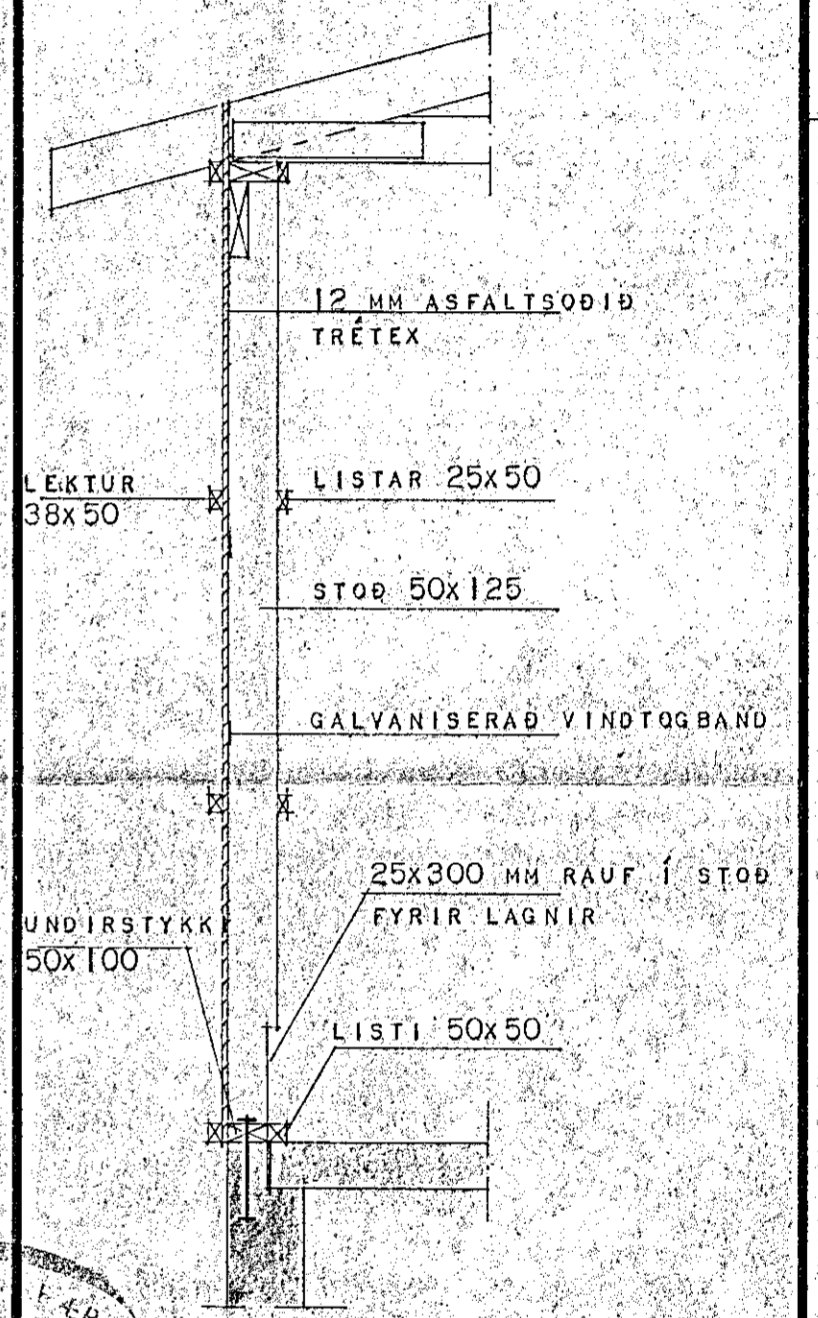

29. júní 1983


HÜSNÆÐISSTOFNUN RÍKISINS
 LAUGAVEGI 77, REYKJAVÍK
 SÍMI 28500

VERK NR. A.09.03 TEIKN. NR. 2.201.

MOSABARD. 15, HAENARFIRÐI.
 TIMBURGRIND: ÚTVEGGIR.

HANNAÐ	g Jg	STADFERT	
REIKNAD	g Jg	YFIRFARID	
TEIKNAD	g Jg		
KVARDI	1:50, 1:20, 1:10		

Handwritten signatures and notes at the bottom right of the drawing.

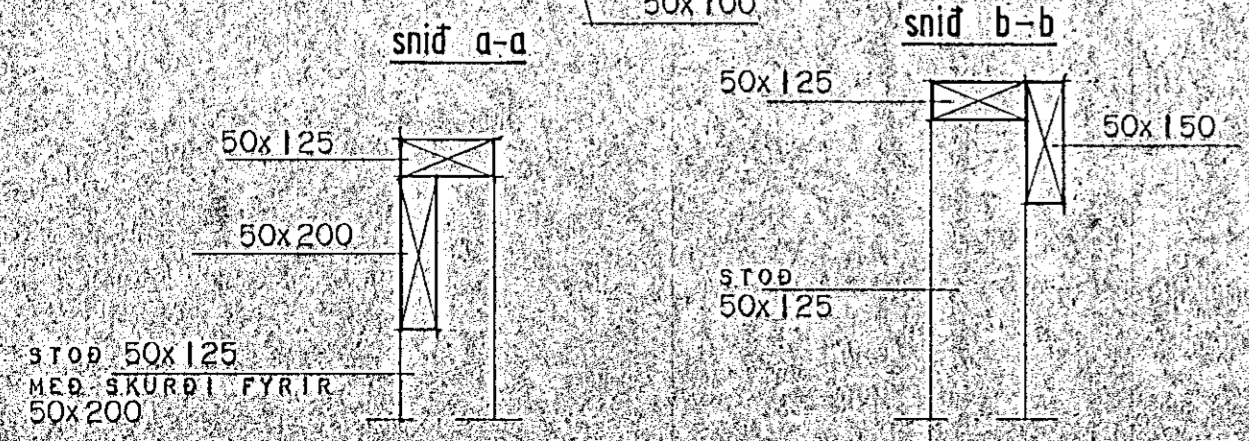

NEGLING TOGBANDS Í UNDIRSTYKKI: 3 STK. 40/40 KAMBSAUMUR
 NEGLING TOGBANDS Í LAUSHOLT: 5 STK. 40/40 KAMBSAUMUR
 Festing vindtogbands í undirstykk

NEGLING VINKILS Í STÖÐ: 5 STK. 40/40 KAMBSAUMUR
 NEGLING VINKILS Í LAUSHOLT: 3 STK. 40/40 KAMBSAUMUR

GALV. VINKILL 93x93x40x3 (T.D. "BMF" VINKELBESLAG 40390")

LAUSHOLT 50x125

LAUSHOLTÍ TILTT Í STÖÐ MEÐ 2x2 STK. 34/100 NÖGLUM.