


GRUNNMYND SÖKKLA M1:50

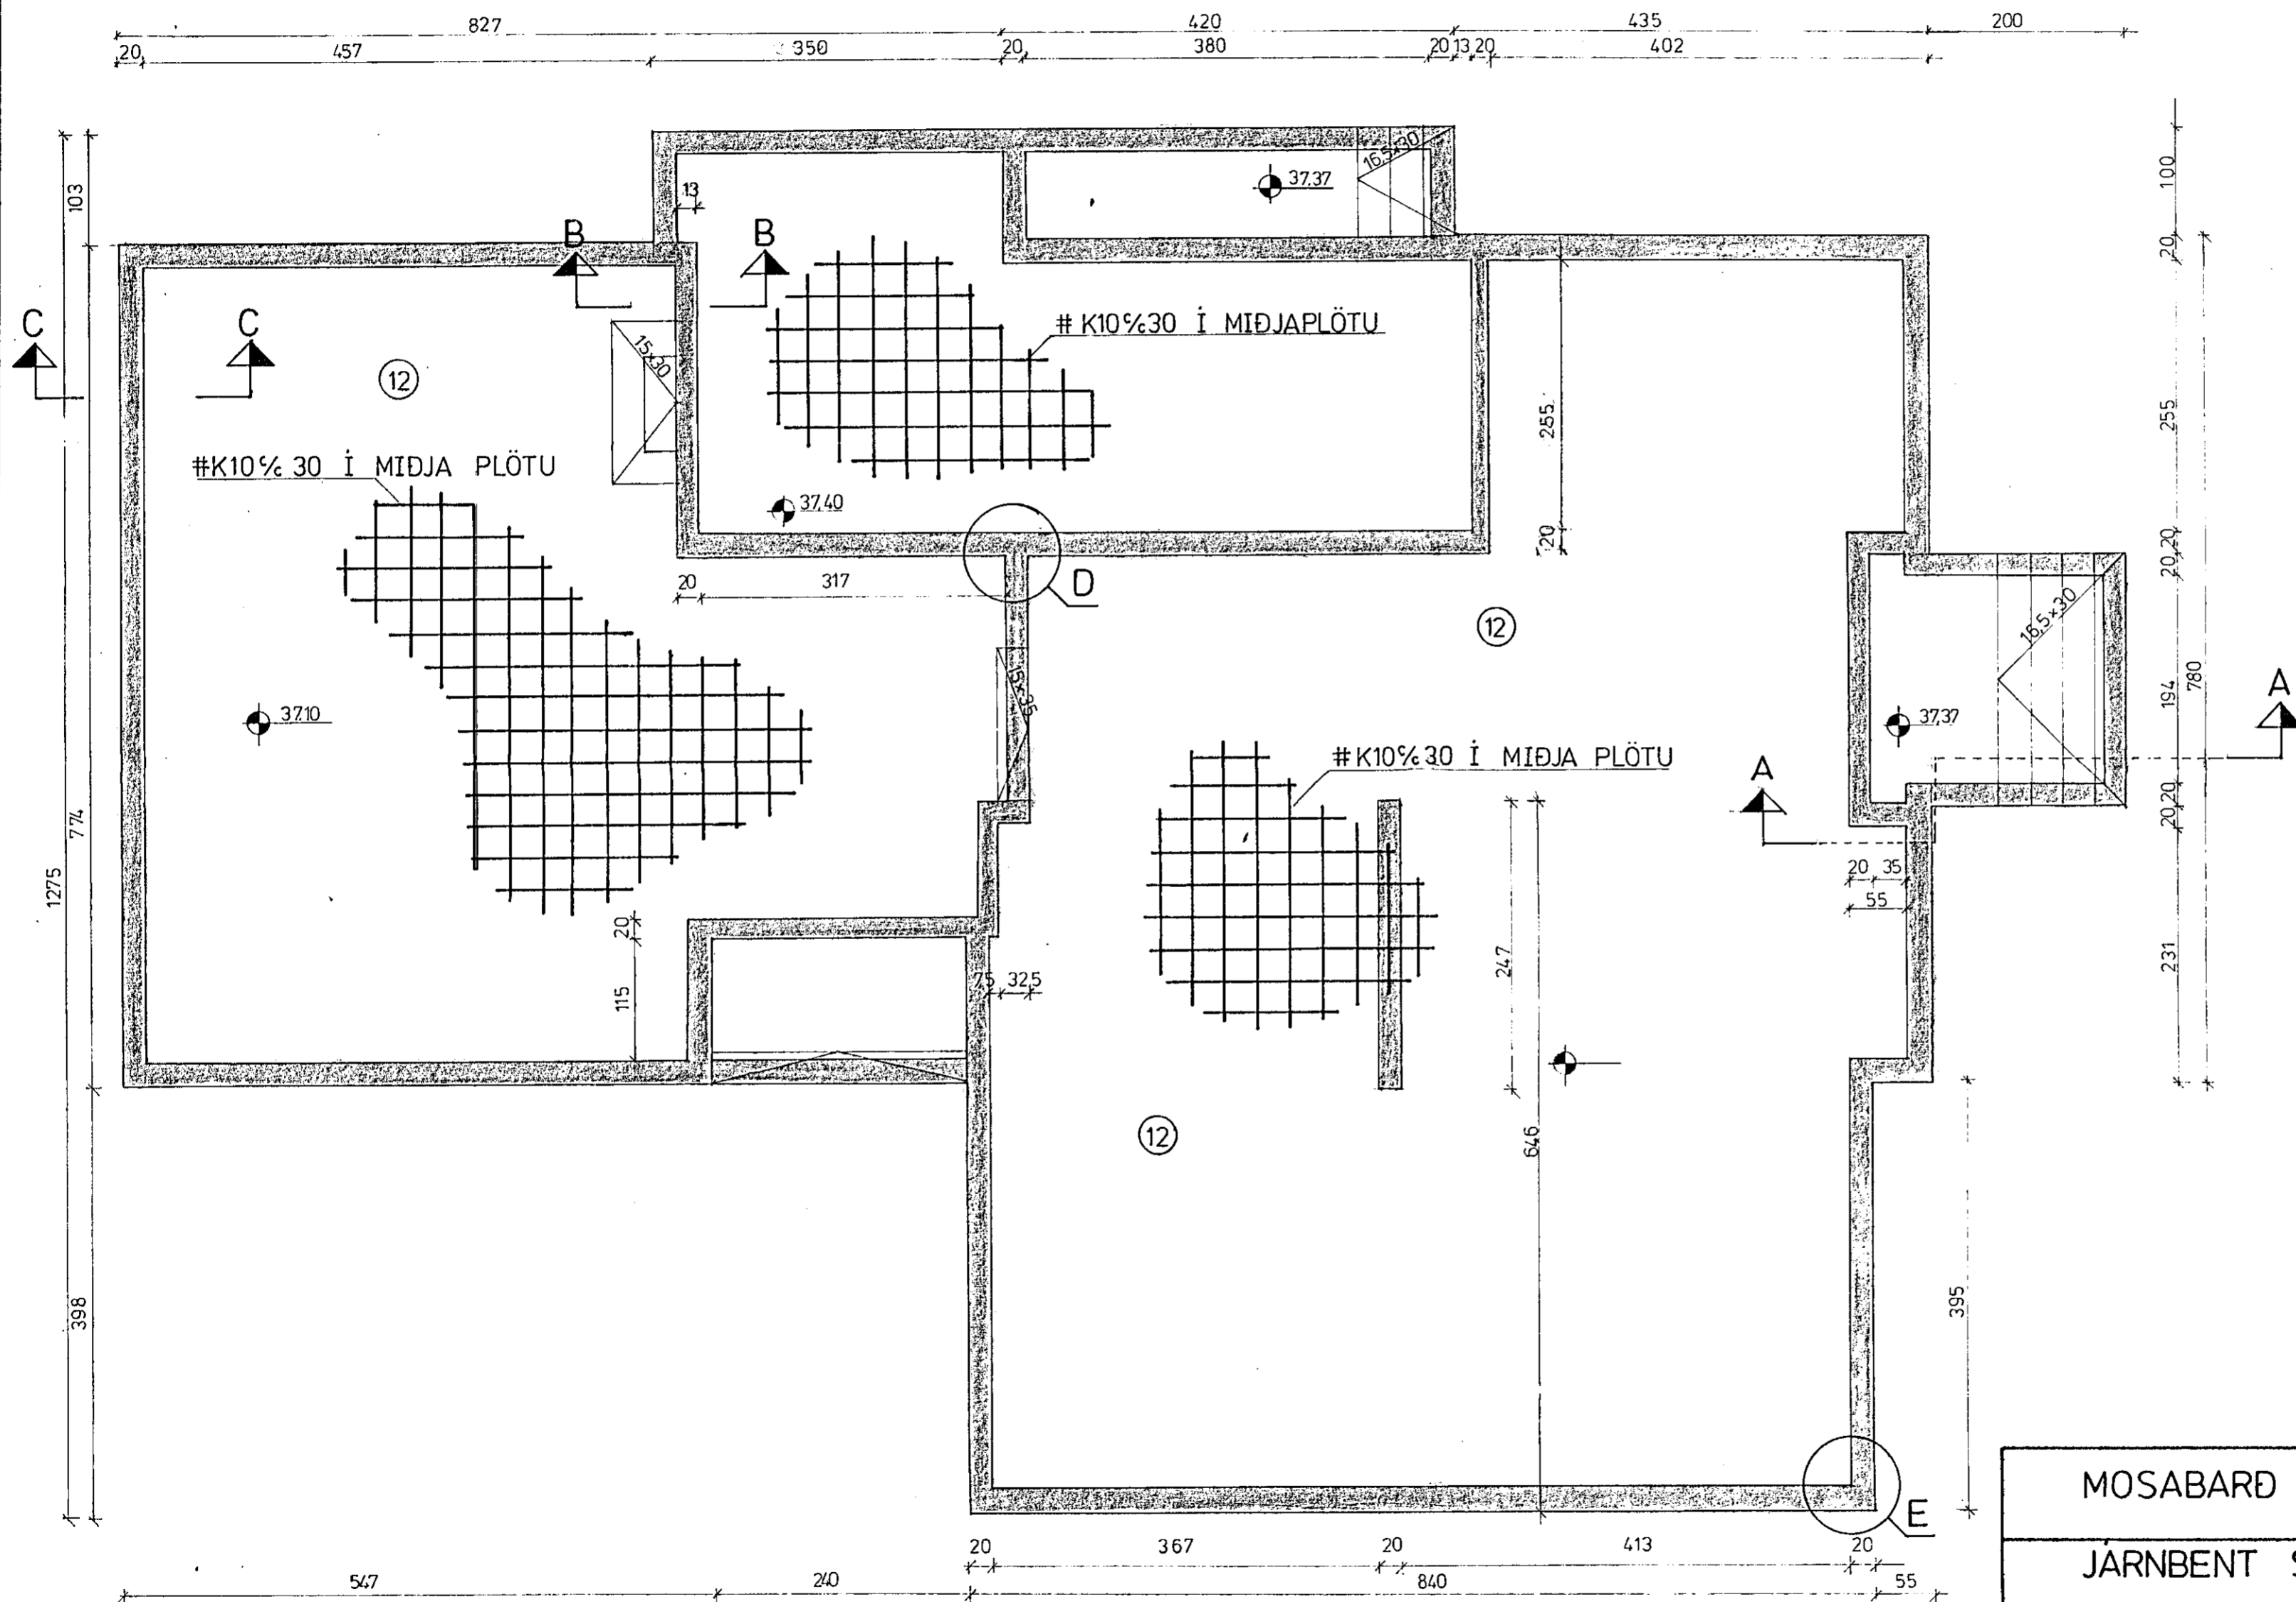

SNID SJÁ BLAD 13

SKYRINGAR

ÖLL STEINSTEYPA SKAL VERA S-200
FRAMKVÆMDAFLOKKUR B
ÖLL MÁL Í cm, NEMA KÖTAR Í m
OG JÄRNÞVERMÁL Í mm
Í MIÐJA ÚTVEGGI KOMI EINFÖLD
JÄRNAGRIND K10%30 LÖDRÉTT
OG K10%20 LÁRÉTT
UNDIR OG UPP MED ÖLLUM GLUGGUM OG HURDAOPUM
KOMI 2K12 SEM NÁ 50 cm ÚT FYRIR OPID
YFIR ÖLL GLUGGA OG HURDAOP KOMI 3K12.



MOSABARÐ 16 HAFNARFIRÐI

JÄRNBENT STEINSTEYPA.

BENDING SÖKKLA

BLAD: 12	VERK NR: A-021	MÆLIKVARDI: 1:50	ÚTGÁFA: A	DAGS: OKT. '83
TEIKNAD: K.B.	HANNAD: K.B.	YFIRFARID: O.H.	SAMÞYKKT: <i>Þórunn R. Þórunn</i>	F.I.E.I.

VIDD sf.
TÆKNI OG TEIKNIÞJÓNUSTA BRÚNAVEGI 3 - 104 REYKJAVÍK - SÍMI: 30427