


SPERRUPLAN M 1:50

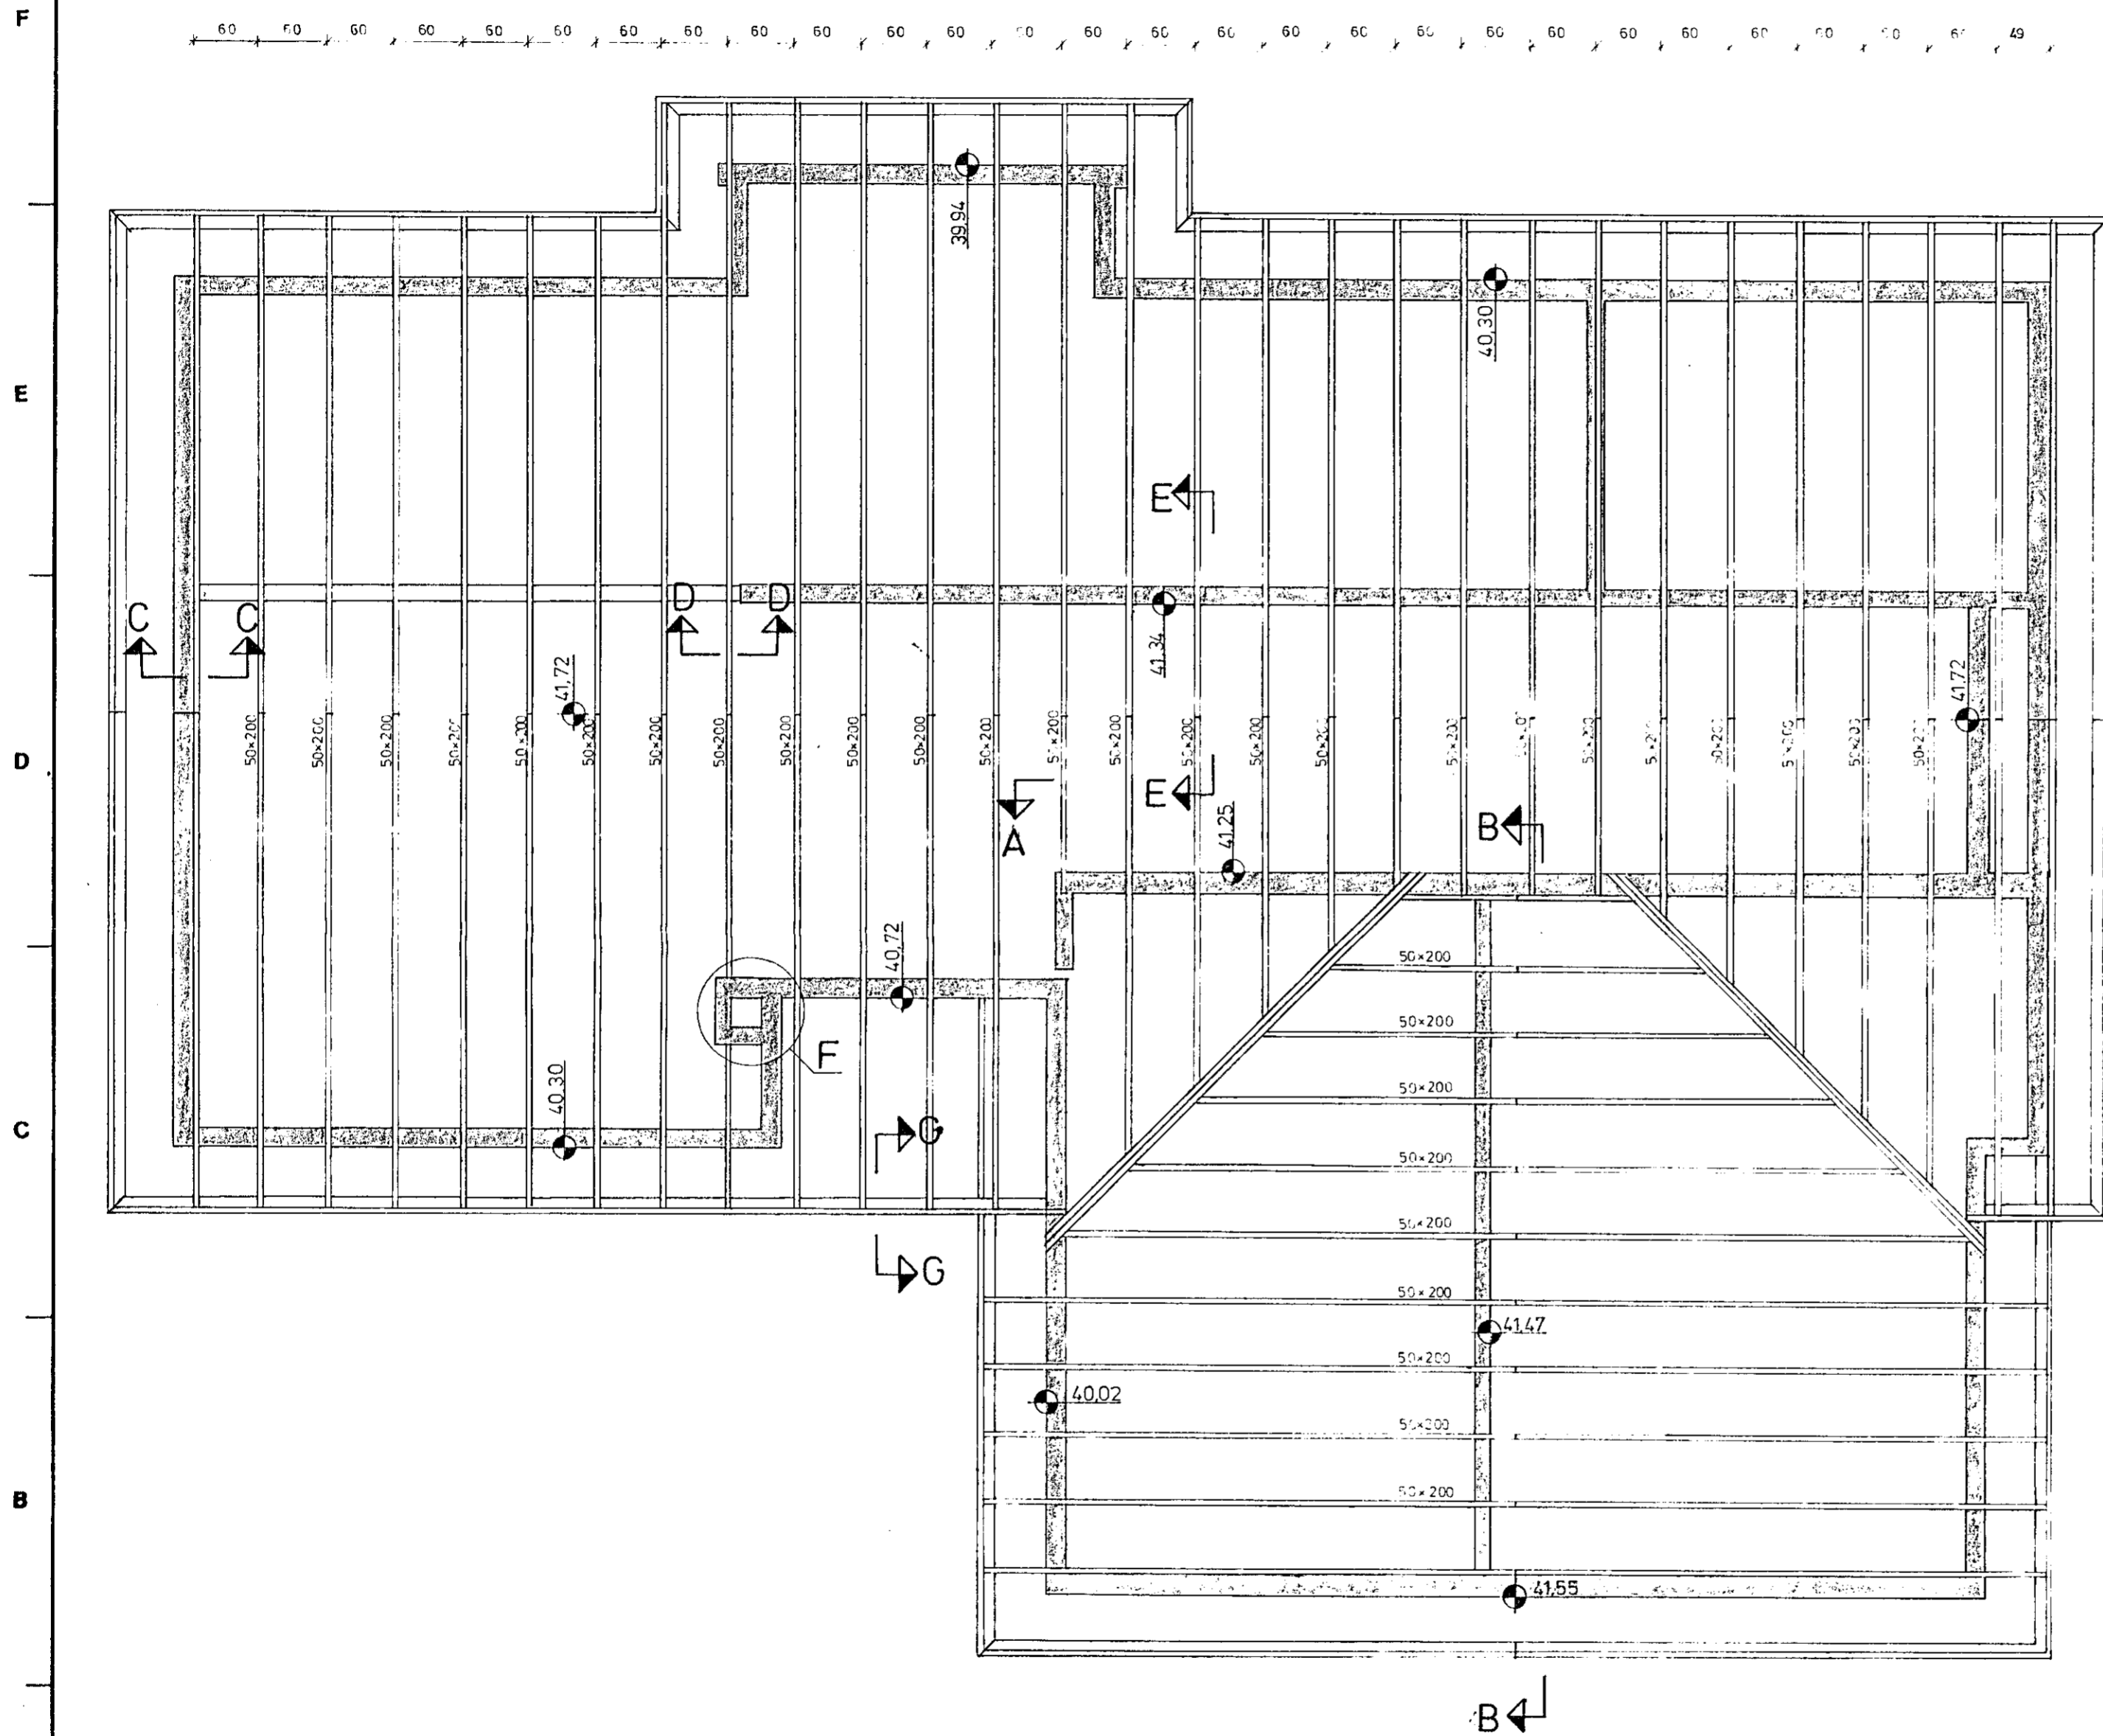

SKÝRINGAR


ÞAKJÄRN SKAL LAGT ÞANNIG AD PAPPÍ SKADIST EKKI AF JÄRNBRÜNUM. FRÁGANGUR Á PAPPÁ SKAL VERA Í SAMRÆMI VÍÐ R.B. BLÓÐ. Á HLÍÐARSAMSKEYTUM SKULU ÞAKJÄRNSPLOTUR SKARAST UM 2½ ÞÁRUR, EÐA SAMKVÆMT FYRIRMÆLUM FRAMLEIÐENDA Á ENDASAMSKEYTUM SKARIST PLOTUR UM 35 cm. VÍÐ NEGLINGU Á ÞAKJÄRNI SKAL NOTA GUNNEBO KAMBSAU 40/60 MEÐ NEOPRENFYLLINGU UNDIR HAUS, SEM NEGLIST Í HÁBARU. ÞAKJÄRN SKAL NEGLA Í AÐRA HVERJA HÁBARU, NEMA VÍÐ ÞAKBRÚNIR Á 1 m BREIÐU SVÆÐI SKAL FJARLÆÐ MILLI NAGLARADA VERA MEST 35 cm. Á HLÍÐARSAMSKEYTUM PLATNA SKAL EKKI VERA MEIRA EN 35 cm MILLI NAGLA. LÁGMARKS FJÖLDI GUNNEBO KAMBSAUMS SÉ ≥ 7 stk/m² NEMA Á 1 m BREIÐU BLÍ Á ÞAKKANTI SÉU AMK 13 stk/m² ÖLL ÖNEFND MÁL Í cm, NEMA STÁÐIR Á SPERRUM Í mm.

UNDIRR. SAMÞYKKI 16 SM VEÐÞYKKT Á ÚTVEGGJUM

Njáll Guðmundsson

MOSABARD 16 HAFNARFIRÐI.

SPERRUPLAN

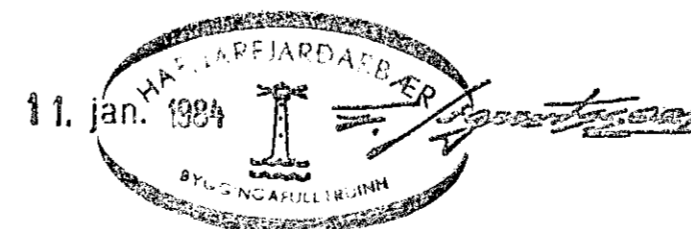

BLAD	31	VERK NR:	A-021	MÆLIKVARDI:	1:50	ÚTGÁFA:	A	DAGS:	OKT. 83
TEIKNAD:	KB	HANNAD:	KB	YFIRFARID:	O.H	SAMÞYKKT:	Arskim Þóðsson FIFI.		



VIDD sf.
TÆKNI OG TEIKNIÞJÓNUSTA BRÚNAVEGI 3 - 104 REYKJAVÍK - Sími: 30427