




UNDIRSTÖÐUR GRUNNMYND 1:50

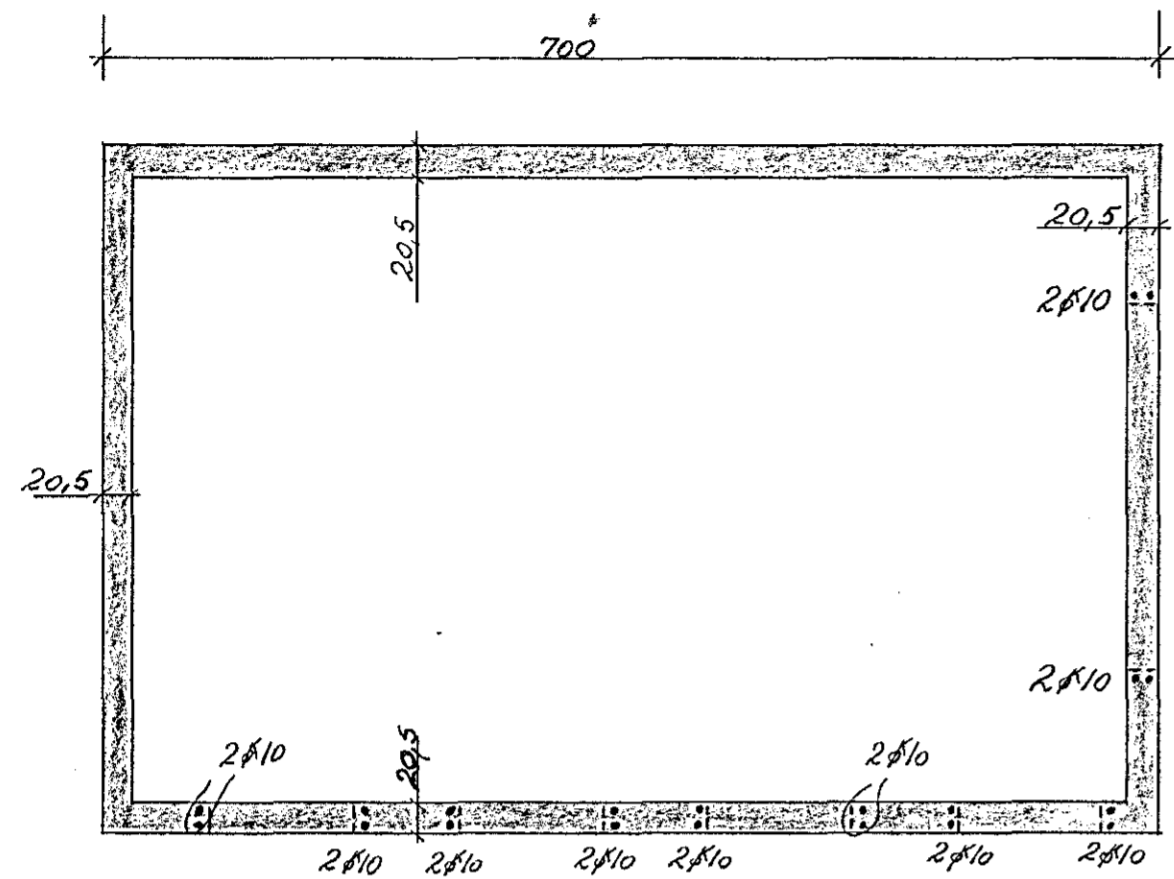


BITI YFIR DYRUM 1:20

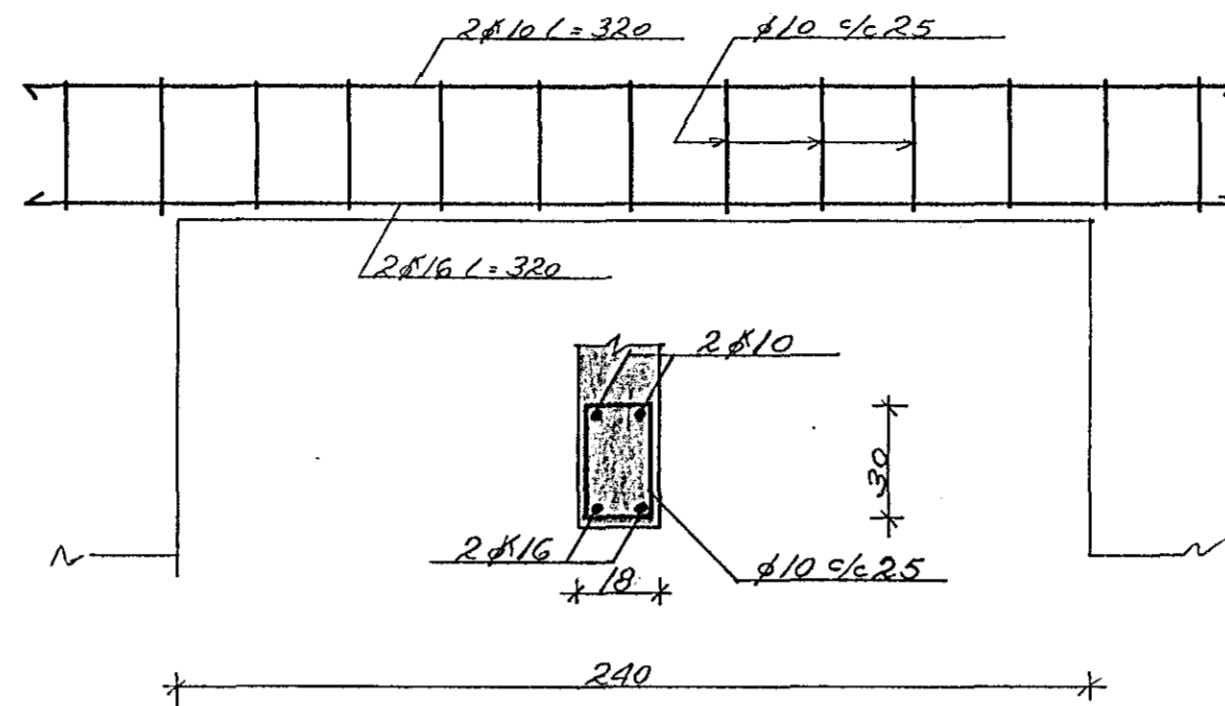


ÚTVEGGIR UNDIRSTÖÐUR, SNIÐ 1:20

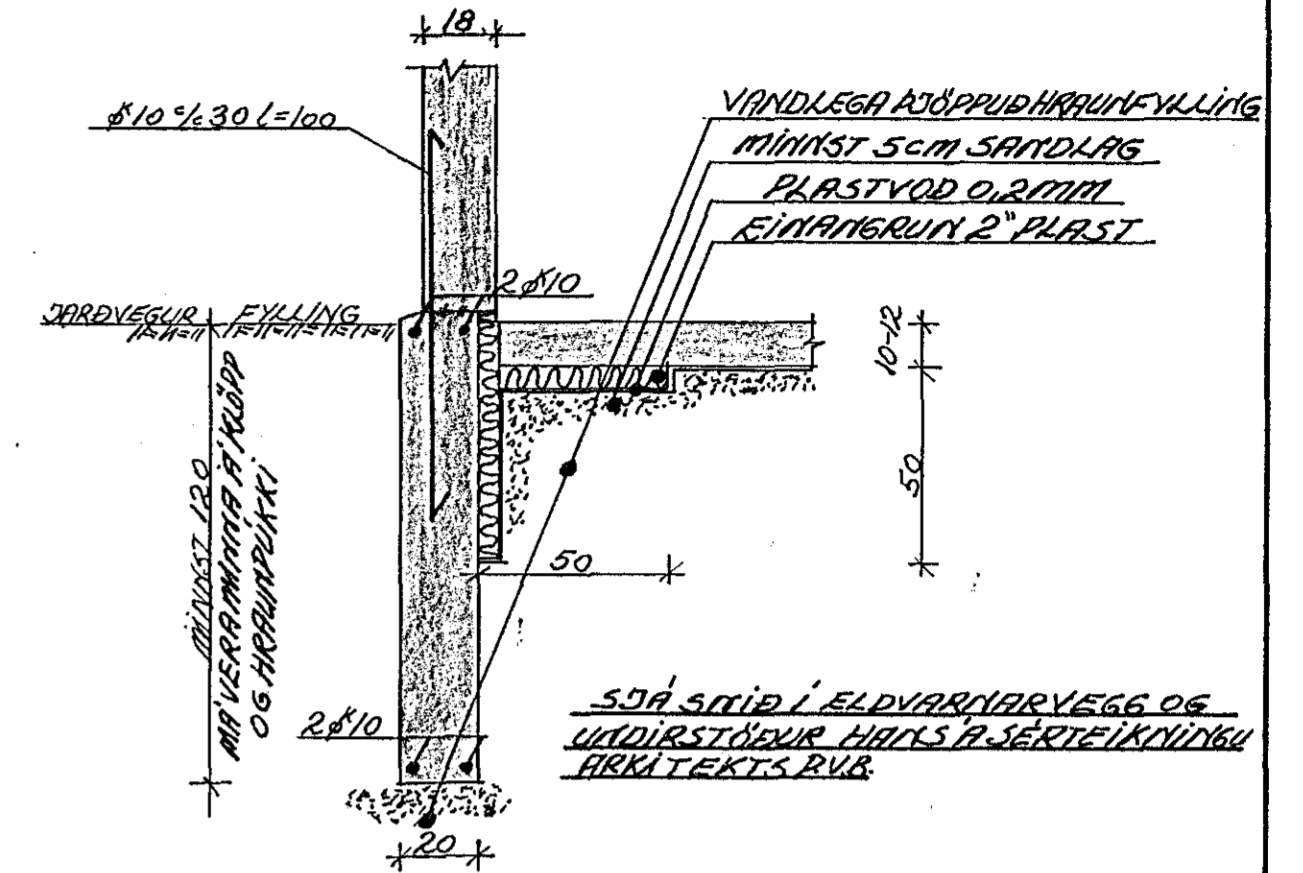


ÞAK, GRUNNMYND 1:50

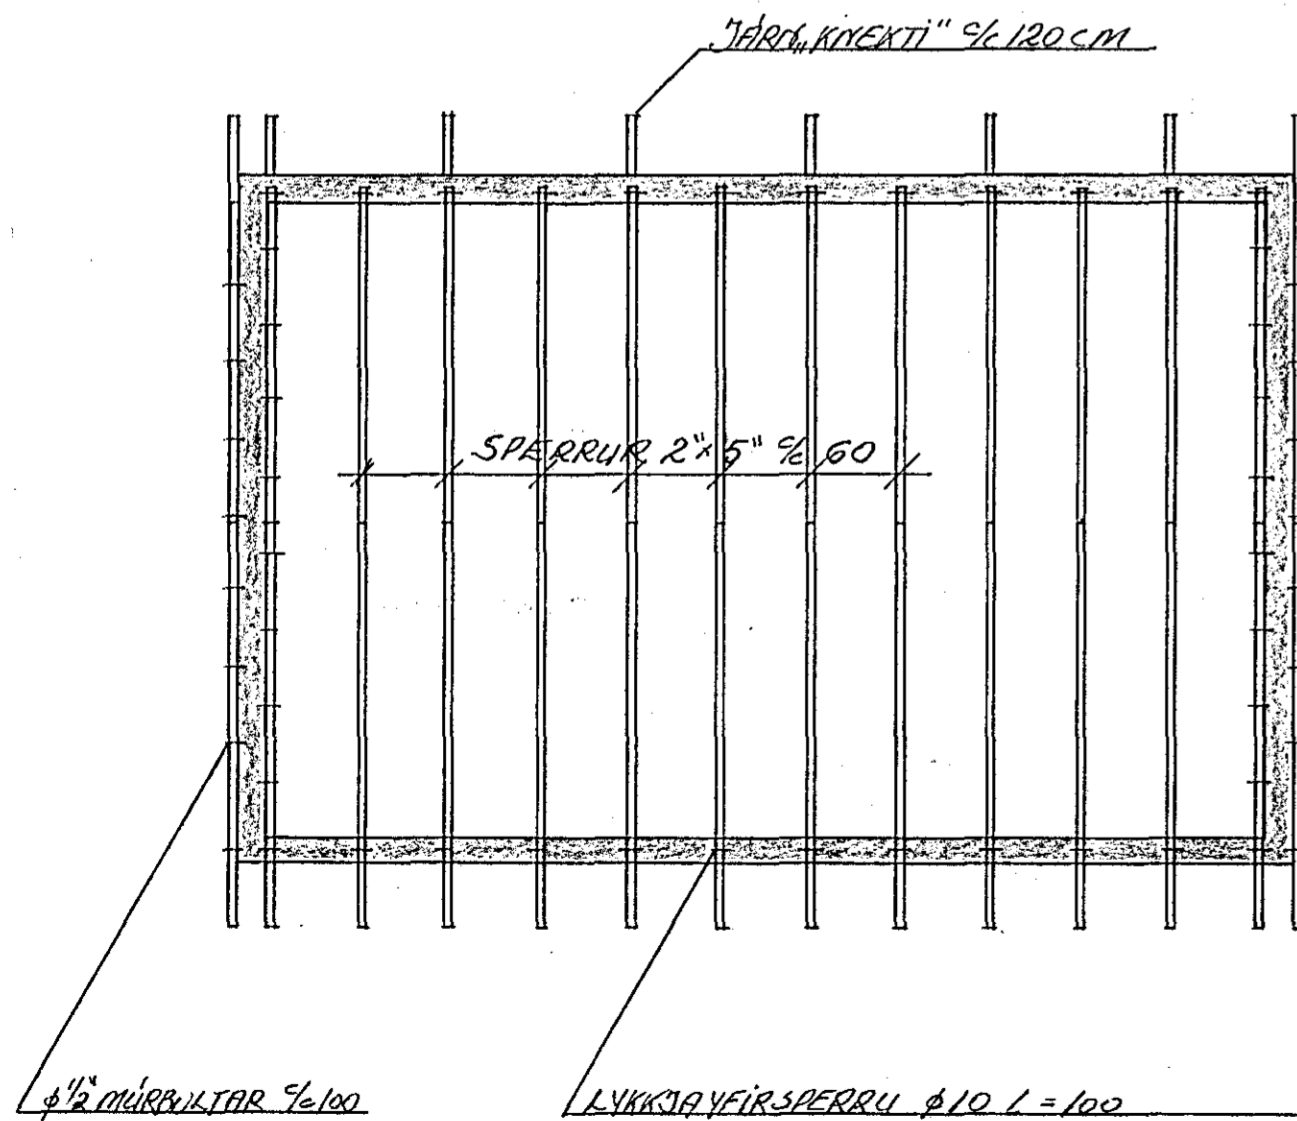


SNIÐ Í ÞAK 1:20

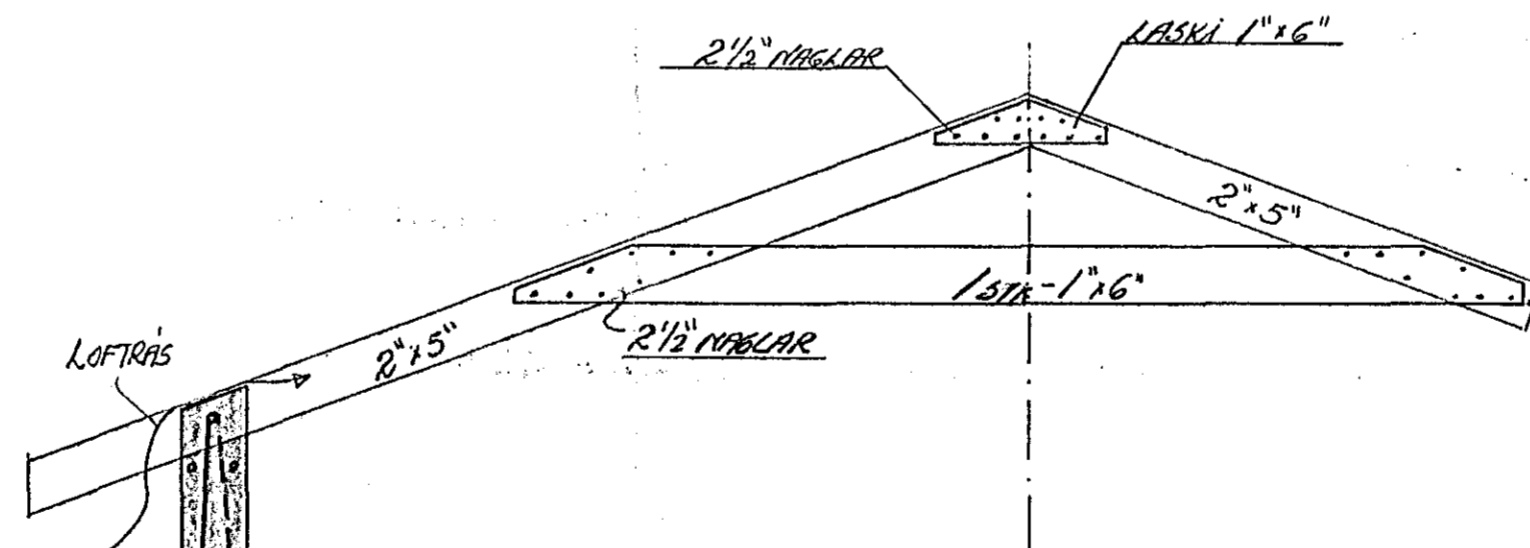


JÄRNALÖGN MEDFRAMGLUGGUM OG GÖNGUDYRUM MELIKV. ÖVISS

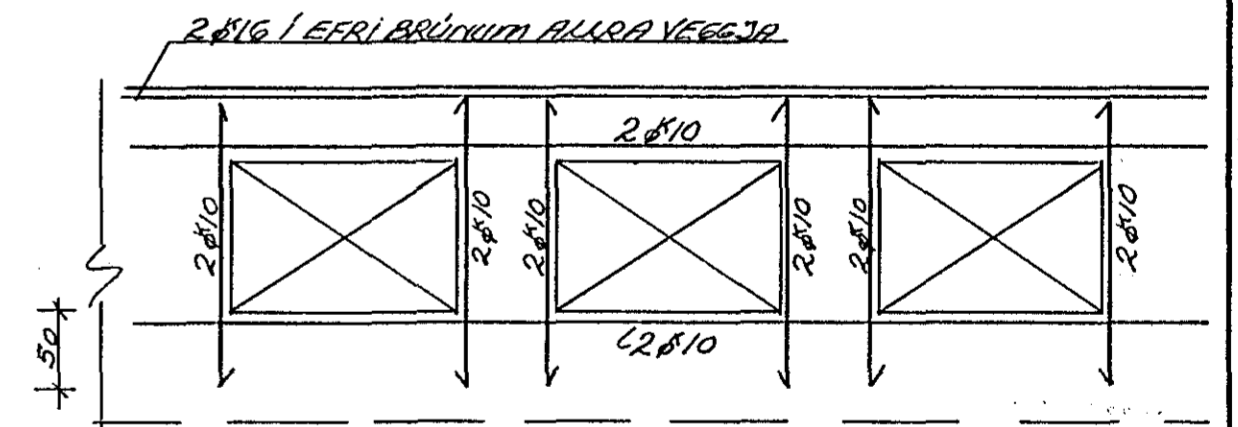

FESTING KNEKTA


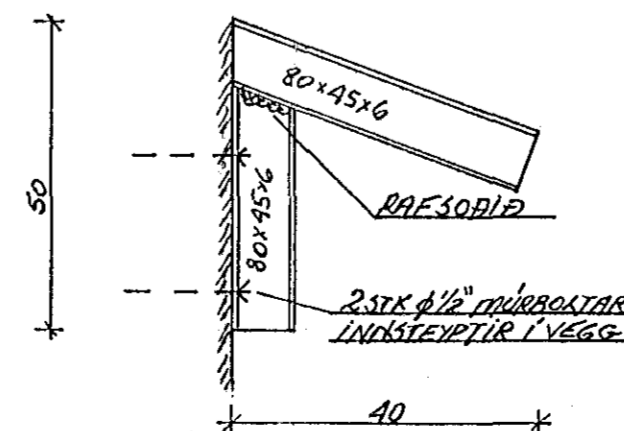


FESTING LANGBITA ÚR STALI

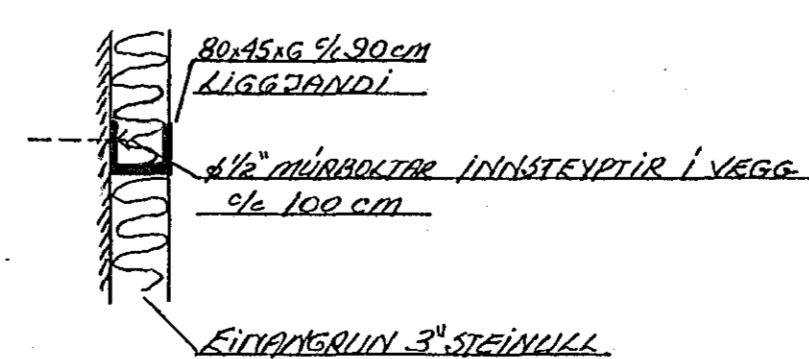

EIMANGRUN VEGGJA 3" PLAST
EDA STEINULL (GLERULL)
ÞAK EIMANGRUN 4" GLERULL
GÖLFEIMANGRUN 2" PLAST

EFST Í ÖLLUM VEGGJUM
SKULU LIGGJA 2φ16, SEM
VIKAST Á HÖRÐUM UM 6.5CM

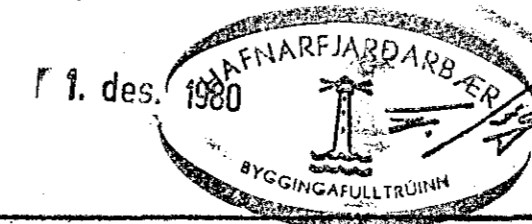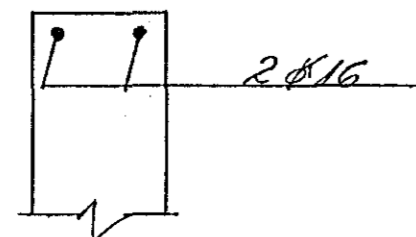

NORÐURBRAUT 23 HAFNARFIRÐI	HAFNARFIRÐI NOV. '80
BILGEYMSLA UNDIRSTÖÐUR, ÞAK, BITI VEGGIR	TEIKN. NR. 1 REIKN. V.P.P. TEIKN. V.P.P.
HALDÓR HAMMÆSSON BYGG. VERKFR. GUINNARSSUNDI 10 HAFNARF.	