

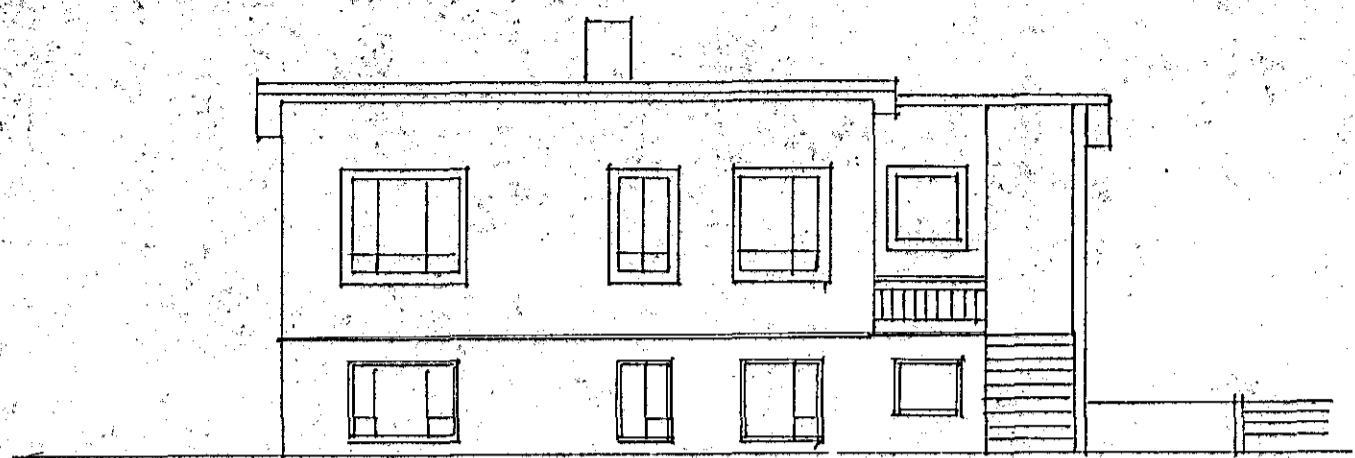



Sampykkt á fundi bygginga-
nefndar þ. 9. 6. 1988
BYGGINGAFULLTRÚINN
HAFNARFIRÐI
Óskar Ásgeirsson

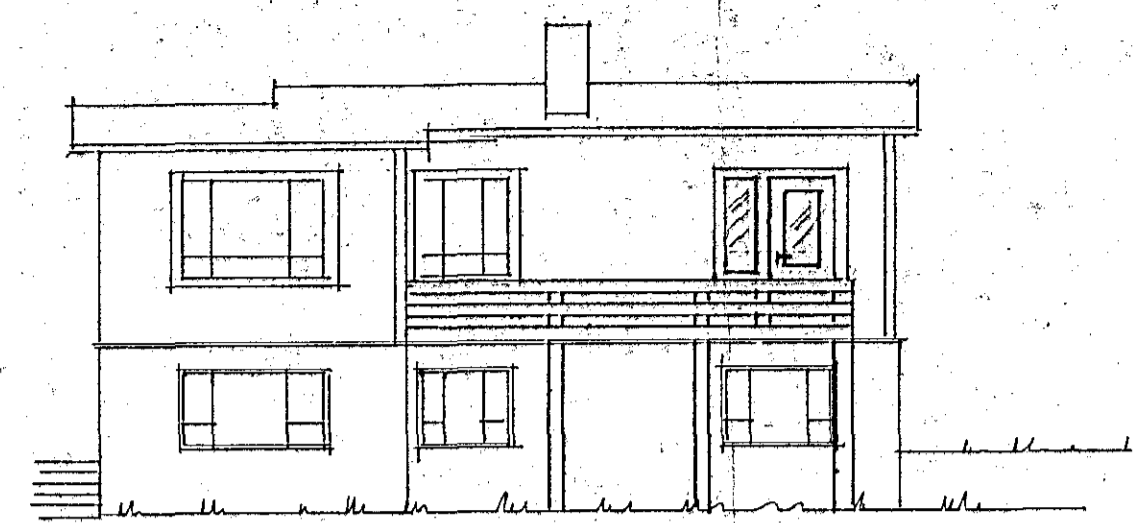


SÚÐUR

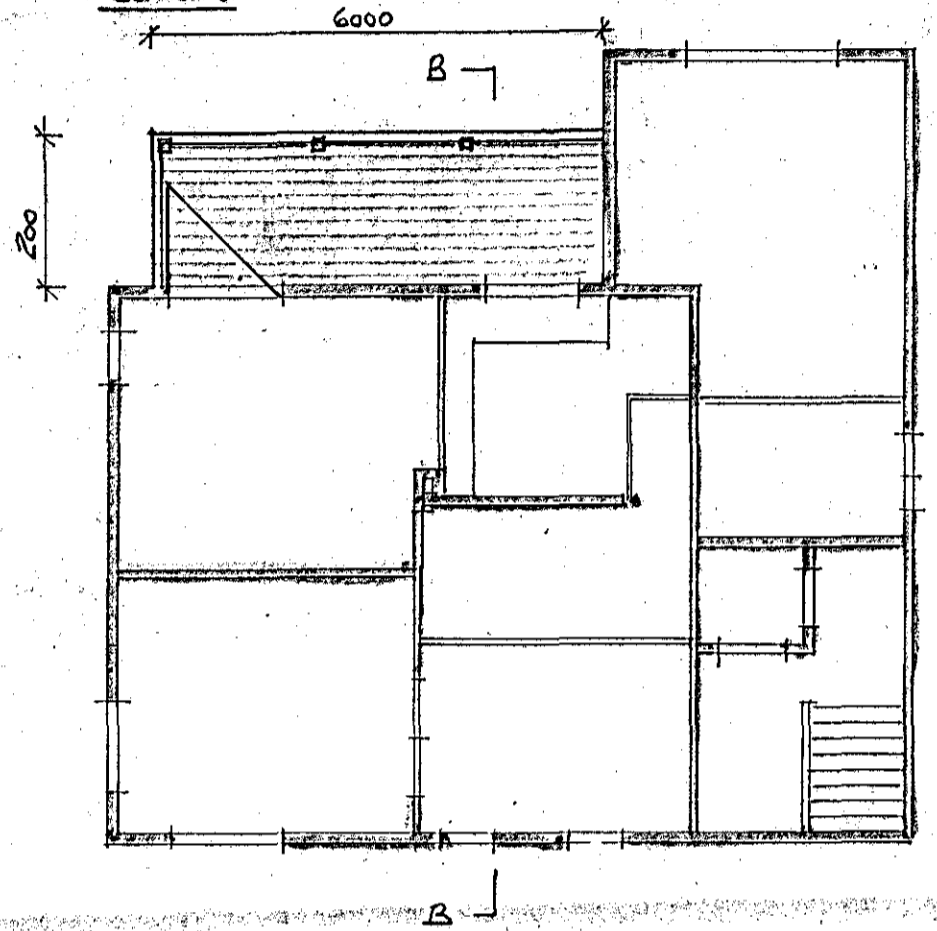


NORÐUR

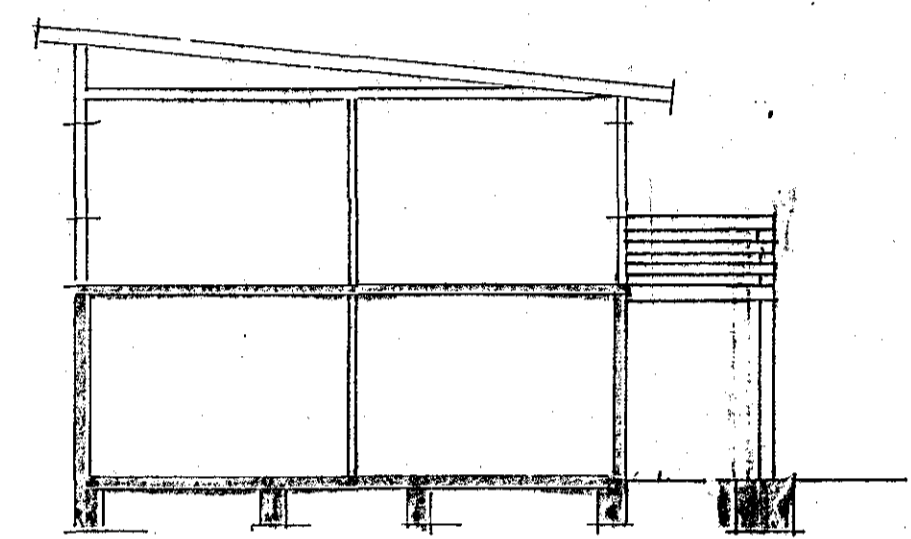

SNIB B-B
MKV 1:100


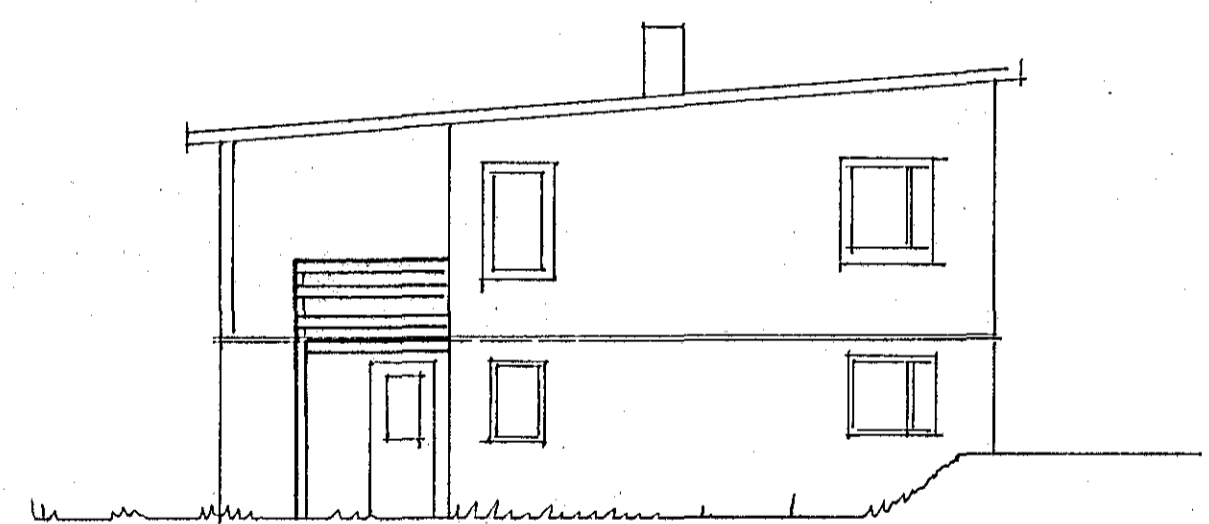


VESTUR

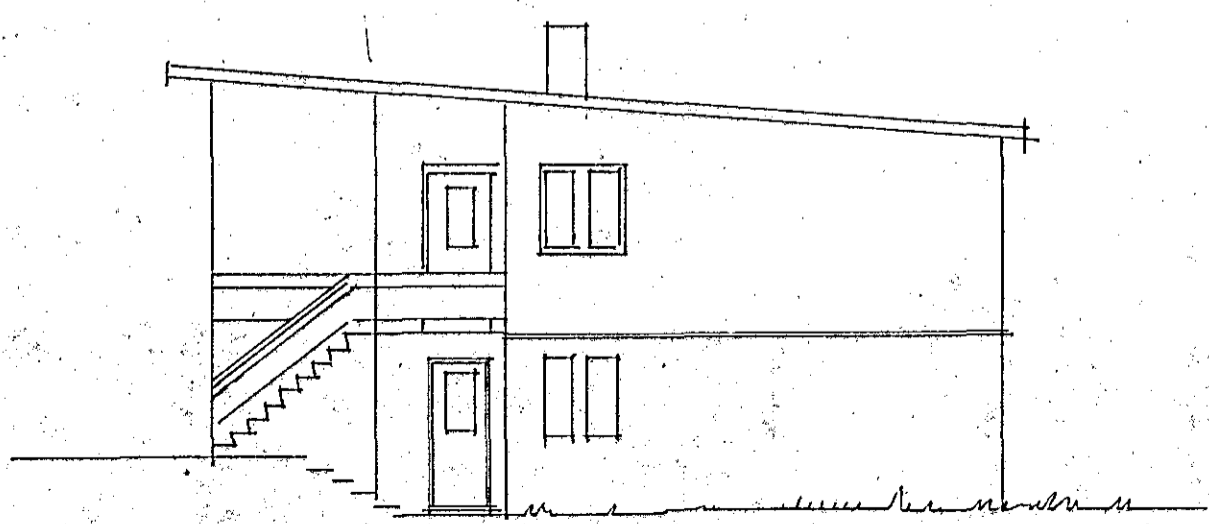


AUSTUR

SVALIR GRUNNMYND
MKV 1:50

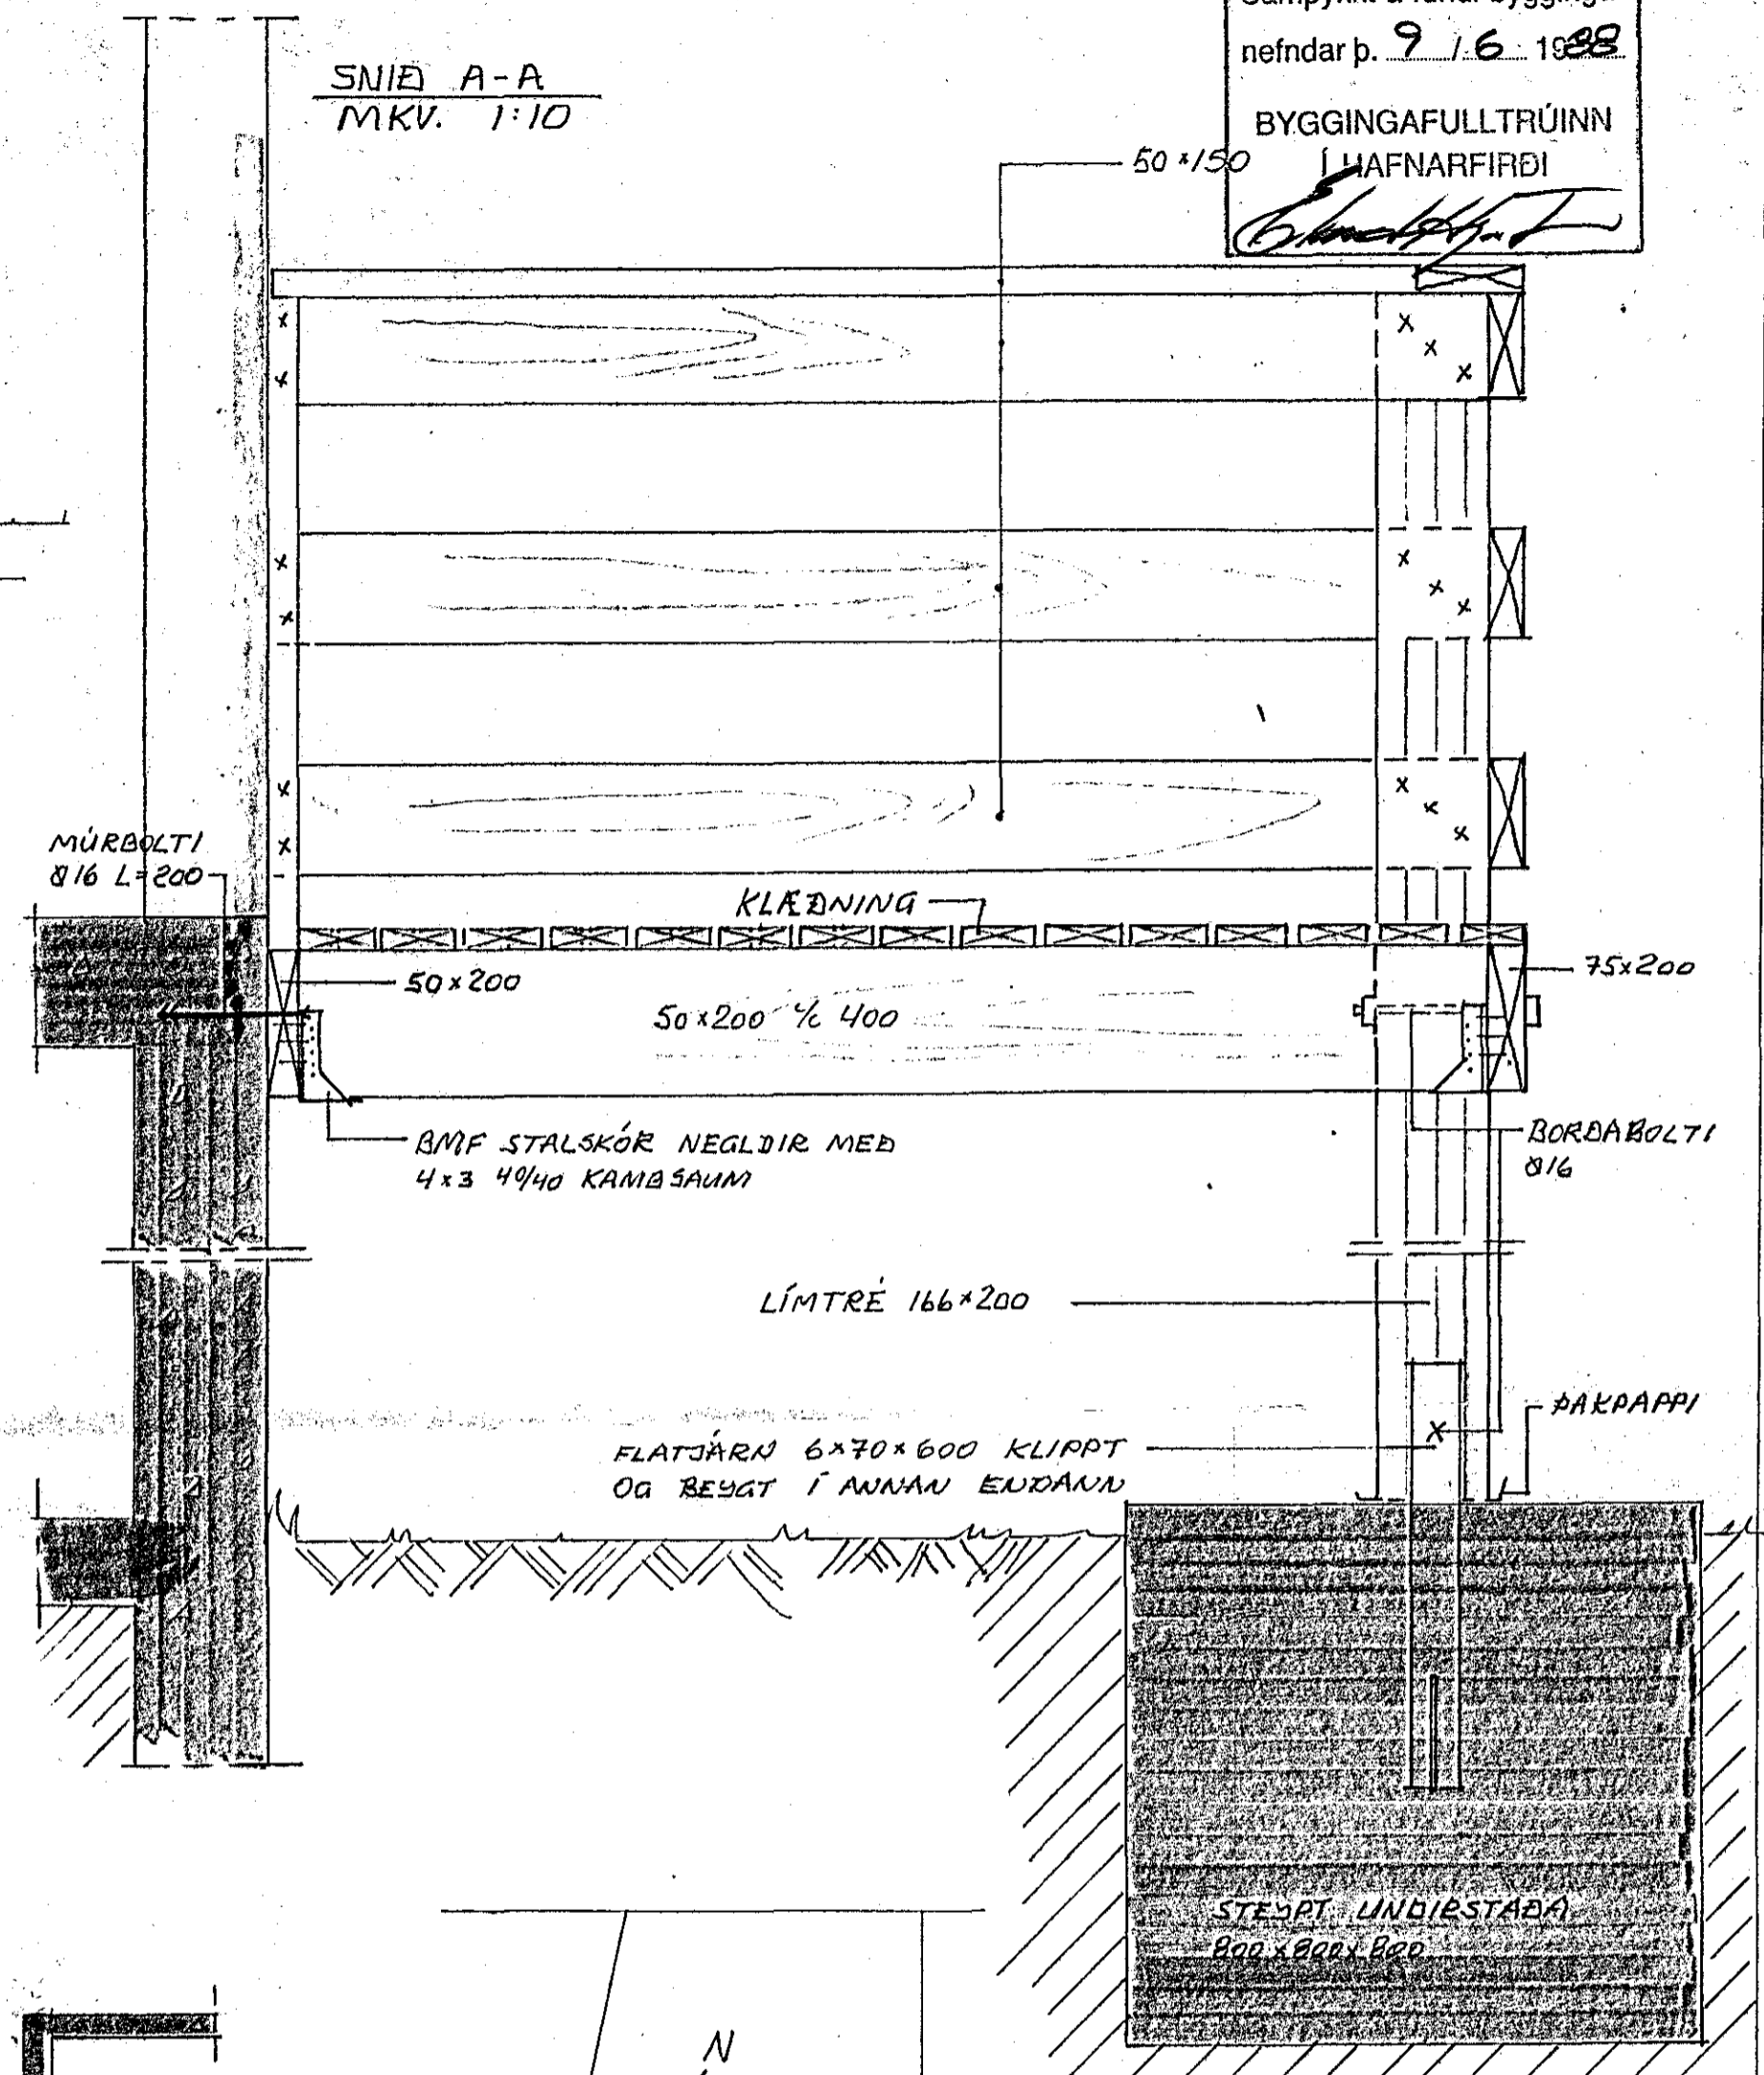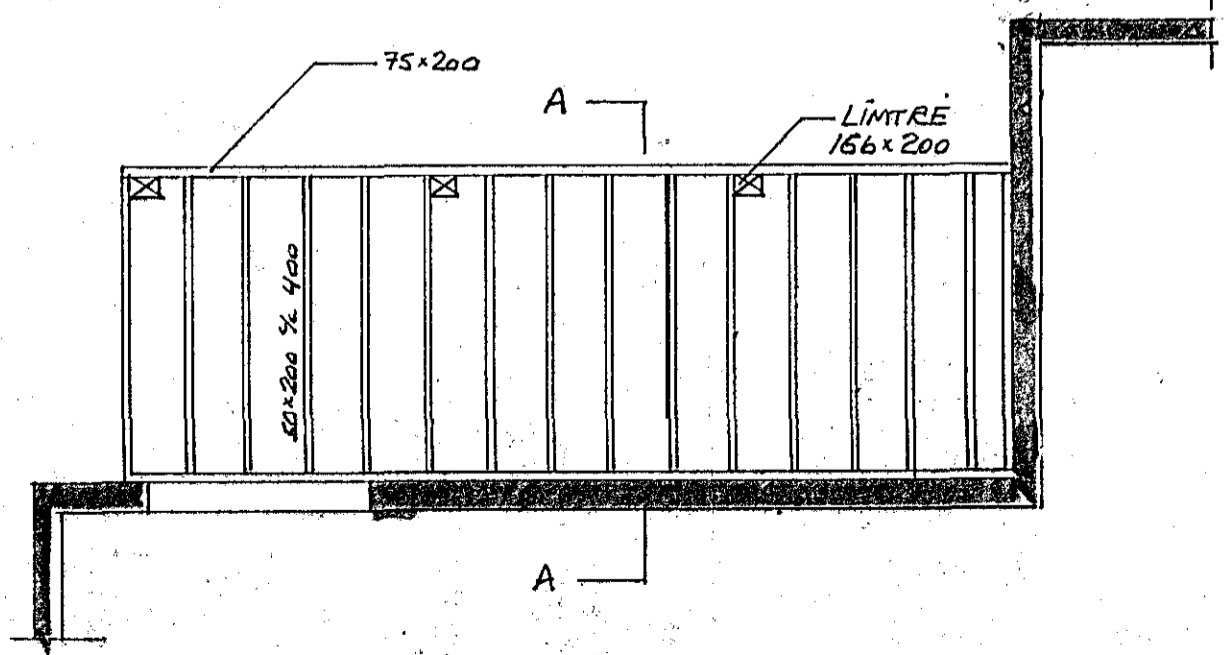

SNIB A-A
MKV 1:10

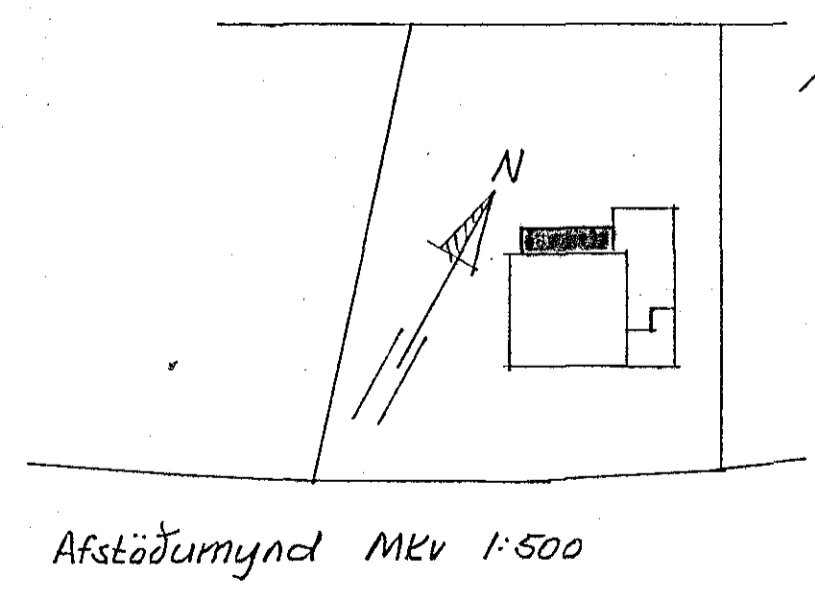

SKÝRINGAR
ÖLL MÁL EBU Í MM
ALLT TIMBUR SKAL FJAUVERJA
STEYPA SÉ AÐ STURKLEIKA S250

NORÐURBRAUT 31 HAFNARFIRÐI	
NÚJAR SVALIR	MAI 1988
UTLIT GRUNNMYND SNIB	TEIKN ÖA REIKN ÖA
	MKV. 1:500 1:10 1:100 1:50

Óskar Ásgeirsson
Byggingafræðingur
Tjarnargötu 28 · 230 Reykjavík
92-2364