

# SKÝRINGAR

## UNDIRSTÖÐUR

UNDIRSTÖÐUR HVÍLI Á KLÖPP. HREINSA SKAL VANDLEGA MOLD OG ANNAN LÍFRÆNAN JARÐVEG UNAN UNDIRSTÖÐUM. UNDIRSTÖÐUR SKULU NÁ NIÐUR Á FROSTFRÍTT DÝPI EÐA AMK. 1,2m NIÐUR FYRIR ENDANLEGT JARÐVEGSYFIRBORD VÍÐ ÚTVEGGI, NEMA TRYGGT SÉ AÐ GRUNNUR SÉ Á FROSTÞOLNU FYLINGAR-EFNI. EF UM KLÖPP ER AÐ RÆÐA SKULU UNDIRSTÖÐUR ALDREI GANGA SKEMUR EN 30cm NIÐUR FYRIR EFRI BRÚN BOTNPLOTU.


UNDIRSTÖÐUR ERU REIKNADAR SKV. GILDANDI BYGGINGARREGLUGERÐ OG ER MESTA LEYFILEGA ÁLAG Á GRUNN 10 MN/m<sup>2</sup> (SAMSVARAR 100 KG/cm<sup>2</sup>). STANDI UNDIRSTÖÐUR Á HRAUNFYLINGU SKAL VÉLÞJAPPA FYLINGUNA Í MEST 60cm LÖGUM OG VÍÐ ÞJÖPPUPROFUN SKAL  $e > 120 \text{ MN/m}^2$ .

JÄRNBENDING Í UNDIRSTÖÐUR SKAL VERA 2 K 10 Í EFRI OG NEÐRI BRÚN UNDIRSTAÐA. TENGLJÄRN Í UNDIRSTÖÐUR SÉU SKV. SNIÐUM. BOTNPLATA HVÍLI Á VÉLÞJAPPADRI HRAUN- EÐA MALARFYLINGU. PLATAN SÉ 12cm ÞYKK OG ÖJÄRNBENT. NEMA EF HUN ER VÉLSLÍPUD ÞÁ SKAL HUN VERA 15cm ÞYKK OG MEÐ BENDINETI K 131 Í EFRI BRÚN. UNDIR ALLRI BOTNPLOTUNNI OG AMK. 50cm NIÐUR Á ÚTVEGGI SÉ 5cm ÞYKKT EINANGRUNARPLAST (25-30 KG/m<sup>3</sup>).

BEYGING JÄRNA OG SKEYTING SÉ SKV. IST 10. UPP MEÐ HURÐA OG GLUGGAGÖTUM KOMI 2 K 12 SEM STUNGID ER NIÐUR Í SÖKKULINN OG SKULU ÞAU NÁ AMK. 50cm UPP Í VEGG YFIR PLOTU L=110cm. ÞESSI JÄRN KOMA Á MÖTI JÄRNUM UPP MEÐ DYRUM OG VEGGENDUM.

ÞAR SEM RÖR FARA UNDIR SÖKKULVEGG SKAL GRAFIÐ NIÐUR FYRIR BOTNKÓTA LAGNA OG VEGGURINN STYRKUR EINS OG SÝNT ER HÉR AÐ NEÐAN.

ÖLL SAMSKEYTI Á JÄRNUM Í NEÐRI BRÚN SÖKKULS SKULU TENGD TRYGGILEGA SAMAN MEÐ SKRÚFUDUM U-LYKKJUM ÞANNIG AÐ ÞAU MYNÐI EINA HEILD ALLAN HRINGINN OG SÍÐAN SKAL TEINN TENGDUR VÍÐ BÆÐI JÄRNIN OG LÄTINN STANDA UPP ÚR SÖKKLINUM VÍÐ RAFMAGNSTOFLU.

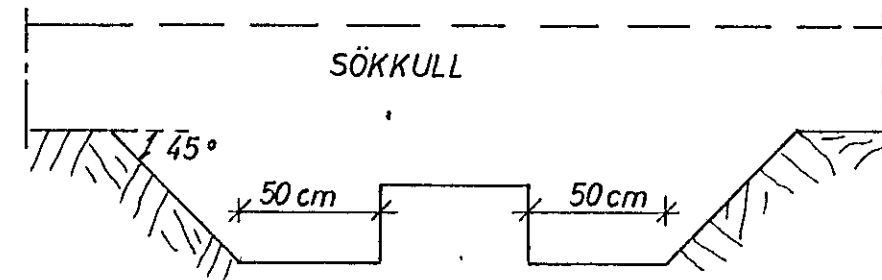

## STEYPA

STEYPA Í ALLT HÚSIÐ SKAL VERA S 200 SKV. ÍSLENSKUM STAÐLI IST 10, UM BROTHÖLSFLOKKUN STEINSTEYPU. ÖLL STEYPUVINNA SKAL VERA Í SAMRÆMI VÍÐ IST 10 UM NIÐURLÖGN STEYPU. VÍÐ ALLA FRAMKVÆMD VERKSINS SKAL FRAMKVÆMDAFLOKKUR B GILDA. STEYPUHÜLA Á JÄRNUM SKAL VERA (NEMA ANNAD SÉ TEKID FRAM Á SNIÐUM):


Í SÖKKLUM: 50mm  
 Í VEGGJUM, PLÖTUM OG BITUM, INNI: 15mm OG ÚTI: 20mm.

STEYPUHÜLAN SKAL ÞÓ Í ÖLLUM TILFELLUM VERA AMK. JÖFN ÞVERMÁLI BENDISTANGA. NOTA SKAL LOFT- BLENDI Í ALLA STEYPU ÞANNIG, AÐ LOFTTINNIHALD STEYPUNNAR VERÐI 5-7%. SIGMÁL ALLRAR STEYPU SÉ 50-100mm. ÞAR SEM ÖLL ÚTVEGGJA-STEYPA ER "SJÓN-STEYPA" ER MÆLT MEÐ ÍBLÖNDUN SÉRVIRKRA ÞJÄLNIEFNA SKÖMMU AÐUR EN STEYPAN ER LOGÐ.

## JÄRNBENDING

ÁKVÆÐI ÍSLENSKS STAÐALS IST 10 GILDA UM BENDISTÁL OG VINNU VÍÐ ÞAÐ. NOTA SKAL EFTIRFARANDI STÄLTEGUNDIR: KAMBSTÄL KS 40, TÄKNAÐ MEÐ K Á TEIKNINGUM OG SLETT- STÄL ST 37, TÄKNAÐ MEÐ R Á TEIKNINGUM. Í PLOTUM SKULU SKEYTINGAR Í SAMA ÞVERSNIDI MEST VERA FJÖRÐA HVER STÖNG.


KOMI EKKI ANNAD FRAM Á TEIKNINGUM SKAL Í ALLA ÚTVEGGI KOMA BENDINET K 131 FRÄ "TIMBUR OG STÄL" EÐA, SAMSVARANDI NET ÚR KAMBSTÄLI, K 8 c 25 Í BÄÐAR ÄTIR. STAÐSETNING BENDINETS Í ÚTVEGG ER SÝND HÉR TIL HLIÐAR.

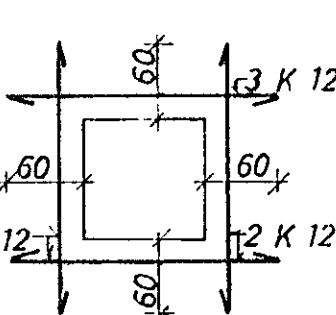

### MÜROP

JPP MEÐ OG UNDIR. KOMI 2 K 12 ER NÄI AMK. 60cm ÚT FYRIR OP HVORU MEGIN. YFIR KOMI 3 K 12 ER NÄI AMK. 60cm ÚT FYRIR OP SBR. SKÝRINGARMYND

Í HORN MERKT (H1), (H2) SKAL SETJA RIFUVÖRN EINS OG HÉR ER SÝND. TALAN Á EFTIR H-INU (Í HRINGNUM) SEGIR TIL UM HVE MÖRG JÄRN SKAL SETJA SITT HVORU MEGIN MIÐJÄRNS-INS.

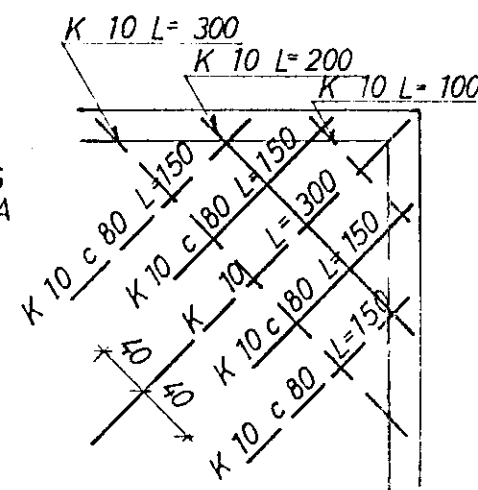

TÄKNAR STÄL Í NEÐRA BORDI PLOTU. TÄKNAR STÄL Í EFRA BORDI PLOTU.

ER MÄL MIÐJU Á MIÐJU STANGA.



TÄKNAR AÐ JÄRNBENDING PLOTU LEGGIST FYRST Í SÖMU ÄTT OG PÍLAN.

TÄKNAR VINKILBEYGT STÄL ER BEYGIST ÚR PLOTU NIÐUR Í VEGG.


TÄKNAR AÐ 10mm KAMBSTÄL LEGGIST MEÐ 20cm MILLIBILI YFIR ÞAÐ BIL SEM PÍLAN SÝNIR.

TÄKNAR PLOTUPYKKT Í cm.

ÞVERMÄL JÄRNA ERU mm. ÖNNUR MÄL ERU cm.

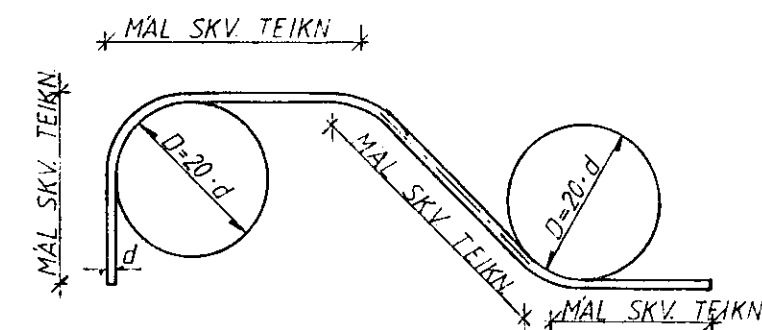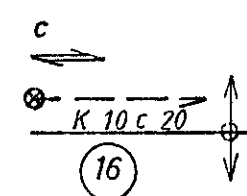


KAMBSTÄL KS 40

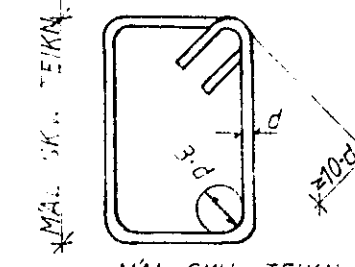


GJARDIR STÄL ST 37

JÄRNÄVERMÄL; d	mm	8	10	12	16	20	25	32
MINNSTÄ SKEYTILENGD	mm	350	400	500	650	800	1000	1280
ÞVERMÄL BEYGJUSKÍFU, D	mm	160	200	240	320	400	500	640
FJARLÆGD MILLI SKEYTIÞVERSNIDA SÉ MINNST 40 d.								

## STÄL KS 40

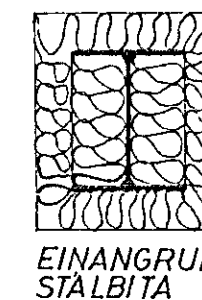

EINANGRUN STÄLBITA

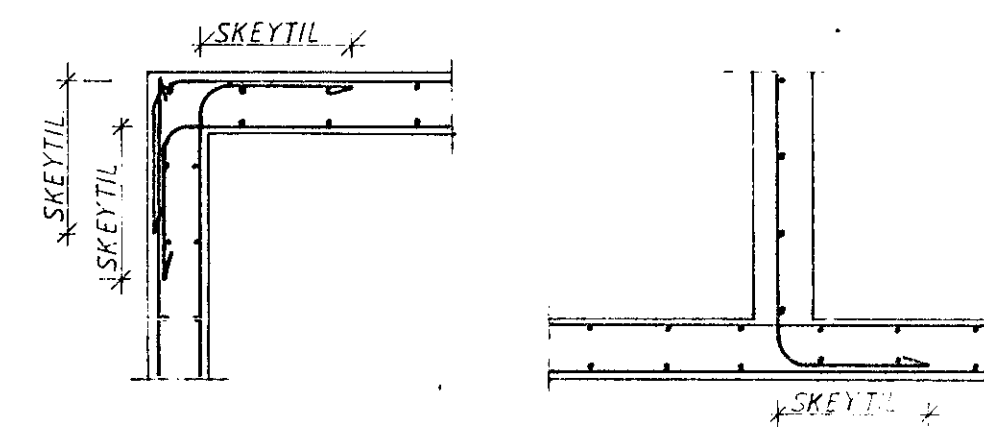

FRÄGANGUR JÄRNA NEMA ANNAD KOMI FRAM Á TEIKNINGUM.

## STÄL OG STÄLVIRKI


STÄL SKAL FULLNÆGJA KRÖFUM IST 16 STÄL SEM NOTA Á Í BURÐARVIRKI SKAL VERJA GEGN RYÐI MEÐ GALVANHÜD, BLÝMENJU EÐA Á ANNAN VÍÐURKENNDAN HÄTT. MÄLMFESTINGAR, SEM GEGNA MIKILVÆGU BURÐARHLUTVERKI SKULU VARÐAR Á SAMA HÄTT. ALLUR SAUMUR SKAL VERA GALVANHÜDAÐUR. STÄLBITA SKA BRUNVERJA MEÐ ÞVI AÐ EINANGRA ÞÄ MEÐ STEINULL SBR. SKÝRINGARMYND, NEMA ANNAD KOMI FRAM Á TEIKNINGUM.

## ÞAK OG ANNAD TRÉVIRKI

ALLT TIMBUR SEM NOTA Á Í BURÐARVIRKI SKAL AMK. STANDAST ÞÄR KRÖFUR SEM GERÐAR ERU Í X. FLOKKI SKV. IST 15 UM STYRKLEIKAFLOKKUN TIMBURS. ÖVARIÐ TIMBUR SKAL VERJA MEÐ VÍÐURKENNDU FUAVARNAREFNI. ÞAKID SKAL KLÆÐA MEÐ 25mm x 150mm BORDUM OG SKAL NEGLA HVERT BORD Í HVERJA SPERRU MEÐ 3 STK. 31/75 (3") NOGLUM.

AÐ ÖLLU JÖFNU SKAL NEGLA ÞAKKLÆÐNINGU (BÆÐI BÄRUJÄRN OG VÄLSAÐ STÄL) 50% ÞETTARA VÍÐ ÞAKBRUNIR EN Á ÖÐRUM HLUTUM ÞAKANNA OG 100% ÞETTAR Á HORNUM. AUKANEGLING VÍÐ ÞAKBRUN SKAL NÄ INN Á ÞAKID UÐB. 10% AF BREIDD HÜSINS.

BÄRUJÄRN SKAL NEGLA Í AÐRA HVORA HÄBÄRU NEMA VÍÐ ÞAKBRUNIR ÞAR SKAL NEGLA Í HVERJA HÄBÄRU. FJARLÆGD MILLI NÄGLARÄÐA SKAL MEST VERA 65cm. Á HLIÐARSKEYTUM PLATNA SKAL EKKI VERA MEIRA EN 50cm MILLI NÄGLA. FJARLÆGD FRÄ ÞAKBRUN AÐ FYRSTU NÄGLARÖÐ SKAL ALDREI VERA MEIRI EN 20cm. ÞEGAR NELGT ER Í HVERJA HÄBÄRU SKAL NOTA TVÄR NÄGLARÄDIR MEÐ 10-15cm MILLIBILI, SVO ÞÄR LENDI Í SITT HVORU BORDI ÞAKKLÆÐNINGAR. FYLGJAST SKAL VANDLEGA MEÐ AÐ NEGLING SÉ EKKI TÆPT Í BORDI. KONISKAN ÞAKSAUM ÄTTI EKKI AÐ NOTA TIL NEGLINGAR Á BÄRUJÄRNI ÞAR SEM HANN HEFUR MJÖG LITINN ÚTDRÄTTARSTYRK. NOTA SKAL, SNUINN SAUM EÐA KAMBSAUM. VÍÐ LAGNINGU BÄRUJÄRNS SKAL TEKID TILLIT TIL RIKJANDI VINDATTAR. FRAMANGREINDUR FRÄGANGUR ER Á ABYRGÐ VÍÐKOMANDI HÜSAMÍÐAMEISTARA. UM FRÄGANG ANNARRA KLÆÐNINGA EN BÄRUJÄRNS VÍSAST TIL UPPLÝSINGA FRAMLÆIÐANDA.

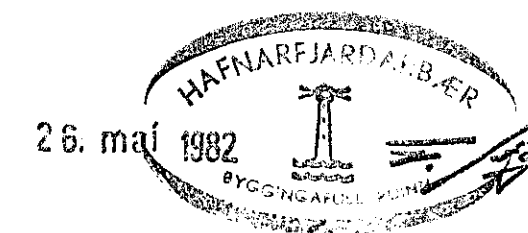

NORÐURBRAUT 35 A, HFJ.		Mælikv.	Verk	Teikn. nr.
		/		1.0
26. maí 1982		Hannað	Virtarið	Dags.
SKÝRINGAR		Teiknað	þ.p.	MÁI '82.
VERKFRÆÐIÞJÖNUSTA JÓHANNS G. BERGÞORSSONAR h/f.				
VERKFR. MVFI		HAFNARFIRÐI - SIMAR 53315 OG 50241		