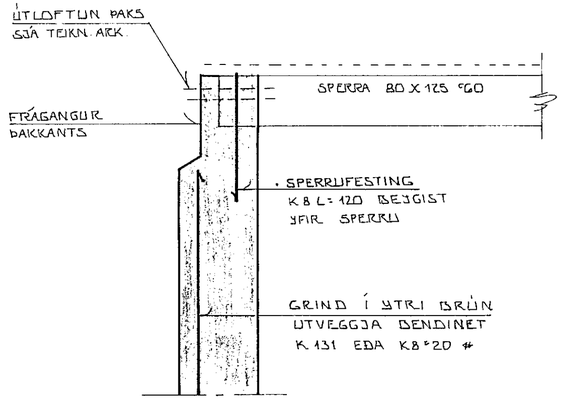

SNIÐ J1 - J1 ~ 1:10

DEILI J 1:10

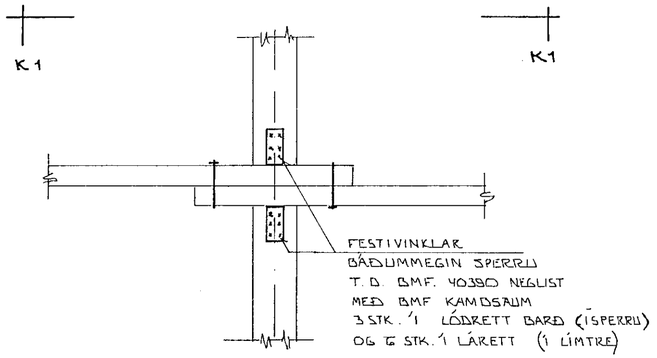

DEILI K ~ 1:10

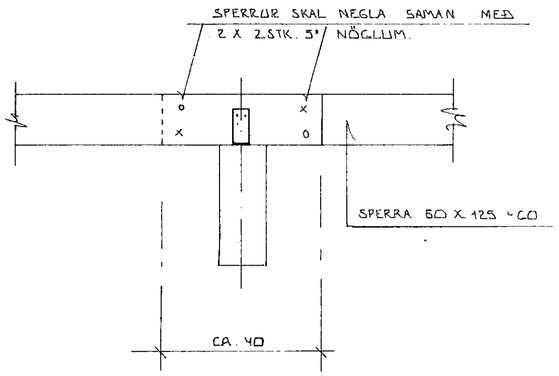

SNIÐ K1 - K1 ~1:10

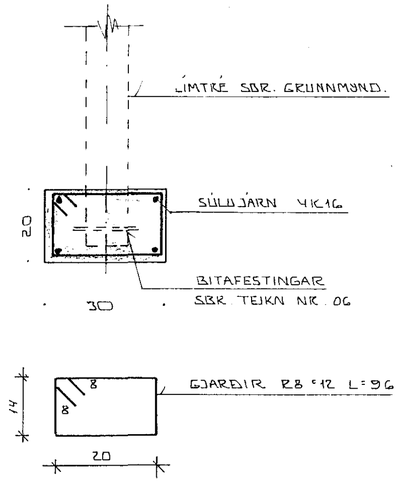

DEILI O ~ 1:10

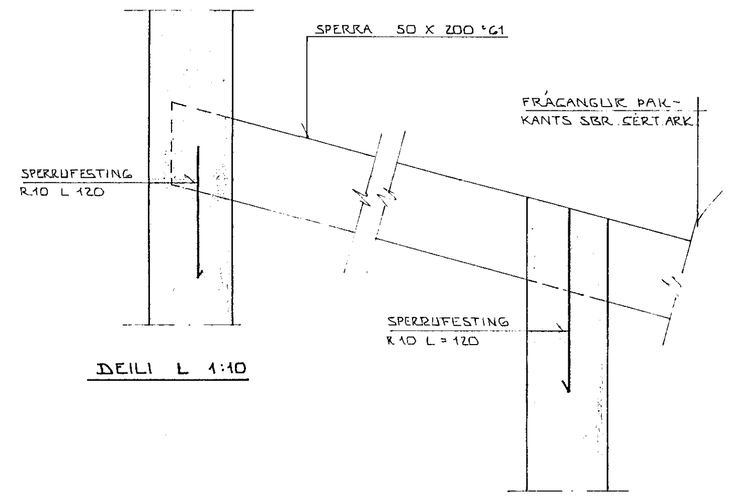

DEILI L 1:10

DEILI M ~ 1:10

BR.NR.	DAGS	EÐLI BREYTINGAR	SIGN.

NORÐURBRAUT 37 HAFNARFIRÐI

SNIÐ OG SÉRMYNDIR BURÐARVIRKI

MÆLIKV. ~1:50

DAGS. JÚLÍ '83
HANNAÐ
TEIKNAÐ
VERK NR. 8237

BLAÐ NR. 10

SIGURÐUR ÞORLEIFSSON TÆKNIFRÆÐINGUR F.T.F.I.
STRANDGÖTU 11 HAFNARFIRÐI SÍMI 54751