


SKURÐUR A-A M 1:100

SKYRINGAR:

LAGNIR ERU Ø16mm PIPUR HULDAR OG TAUGAR 3*1,5²CU
 HÆÐ ROFA SE 100cm
 HÆÐ TENGLA SE 20cm
 HÆÐ VEGGLJOSA SE 160cm
 HÆÐ TENGLA I GEYMSLU, ELD-, ÞVOTTAHUSI OG BILGEYMSLU
 MALSTRAUMUR ROFA OG TENGLA SE 10A

FYRRNEFND ATRÍÐI GILDA NEMA ANNARS SE GETIÐ

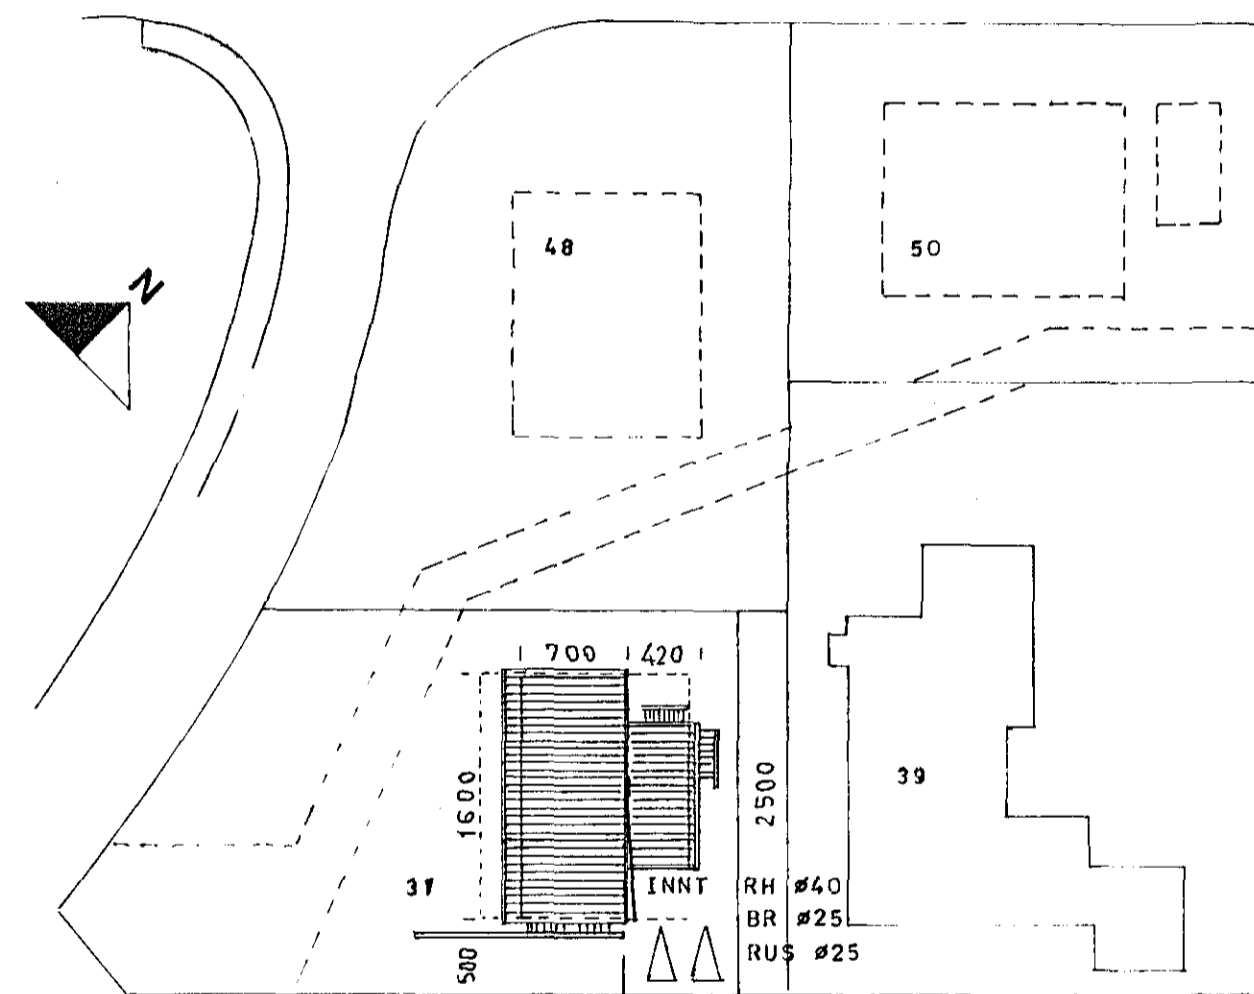

AFSTÖÐUMYND M 1:500

NORÐURBRAUT

Húsvéita nr. 111 Teikning nr. 2110
 Samþykkt þ. 29-11-1982
 Th. RAÞVEIHU LÍONARSJARDAR
Jóns Eiríksson
 Eftirlitsskrifstofa

29. 11. 1982
 Albert Kristjánsson

AÞGEIR ARNBJÖRNSSON		NORÐURBRAUT 37	
IÐNFRÆÐINGUR, ITFI		HAFNARFIRÐI	
Mkv	RAFLAGNATEIKNING		
Hannað AA	AFSTÖÐUMYND		
Teiknað OG	SKURÐUR		
Yfirlitað			
Dags SEPT 1982	Nr 1942	Blað 1	af 6