


Hraunfylling mesta álag ~ 5 kg/cm²
 Snid i undirstöður A-A 1:10
 Einangra ískal undirstöður að innanverðu
 og undir plötu min. 150 cm.

Sjá enn fremur teikn. nr. 2A-D-2

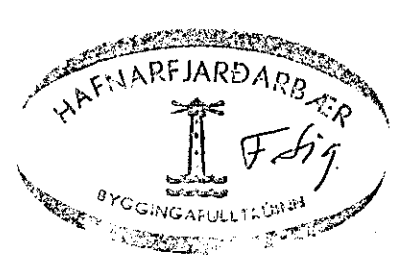

KVARDI TEKNISTOFA HRINGBRAUT 121 REYKJAVIK SIMI 26340		
VERKEFNI	MÁL	VERK NR.
NORDURVANGUR I	1:50 & 1:10	3-72-27
	DAG	DR.
	9.10.72	
	TEI	TEI NR.
	GH.	
LUNDIRSTÖÐUR MÁL og JARNLÖGN		V-1-1.

Andri Snellman F.B.E.