



UNDIRSTÖÐUR, GRUNNMYND M, 1:100

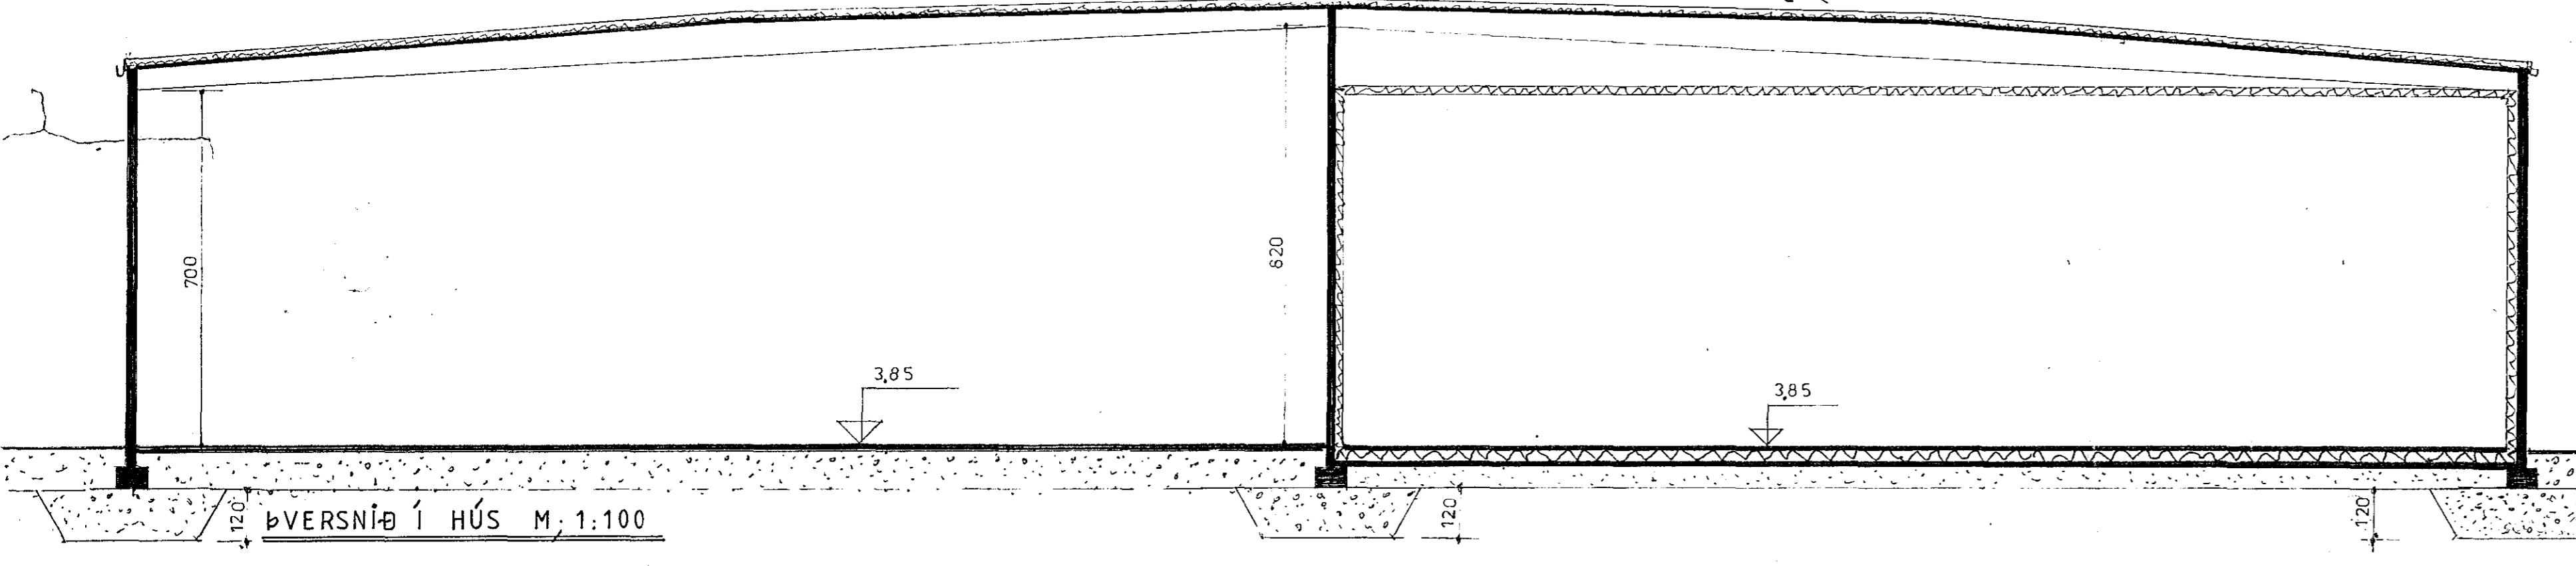

ÞVERSNIÐ Í HÚS M, 1:100

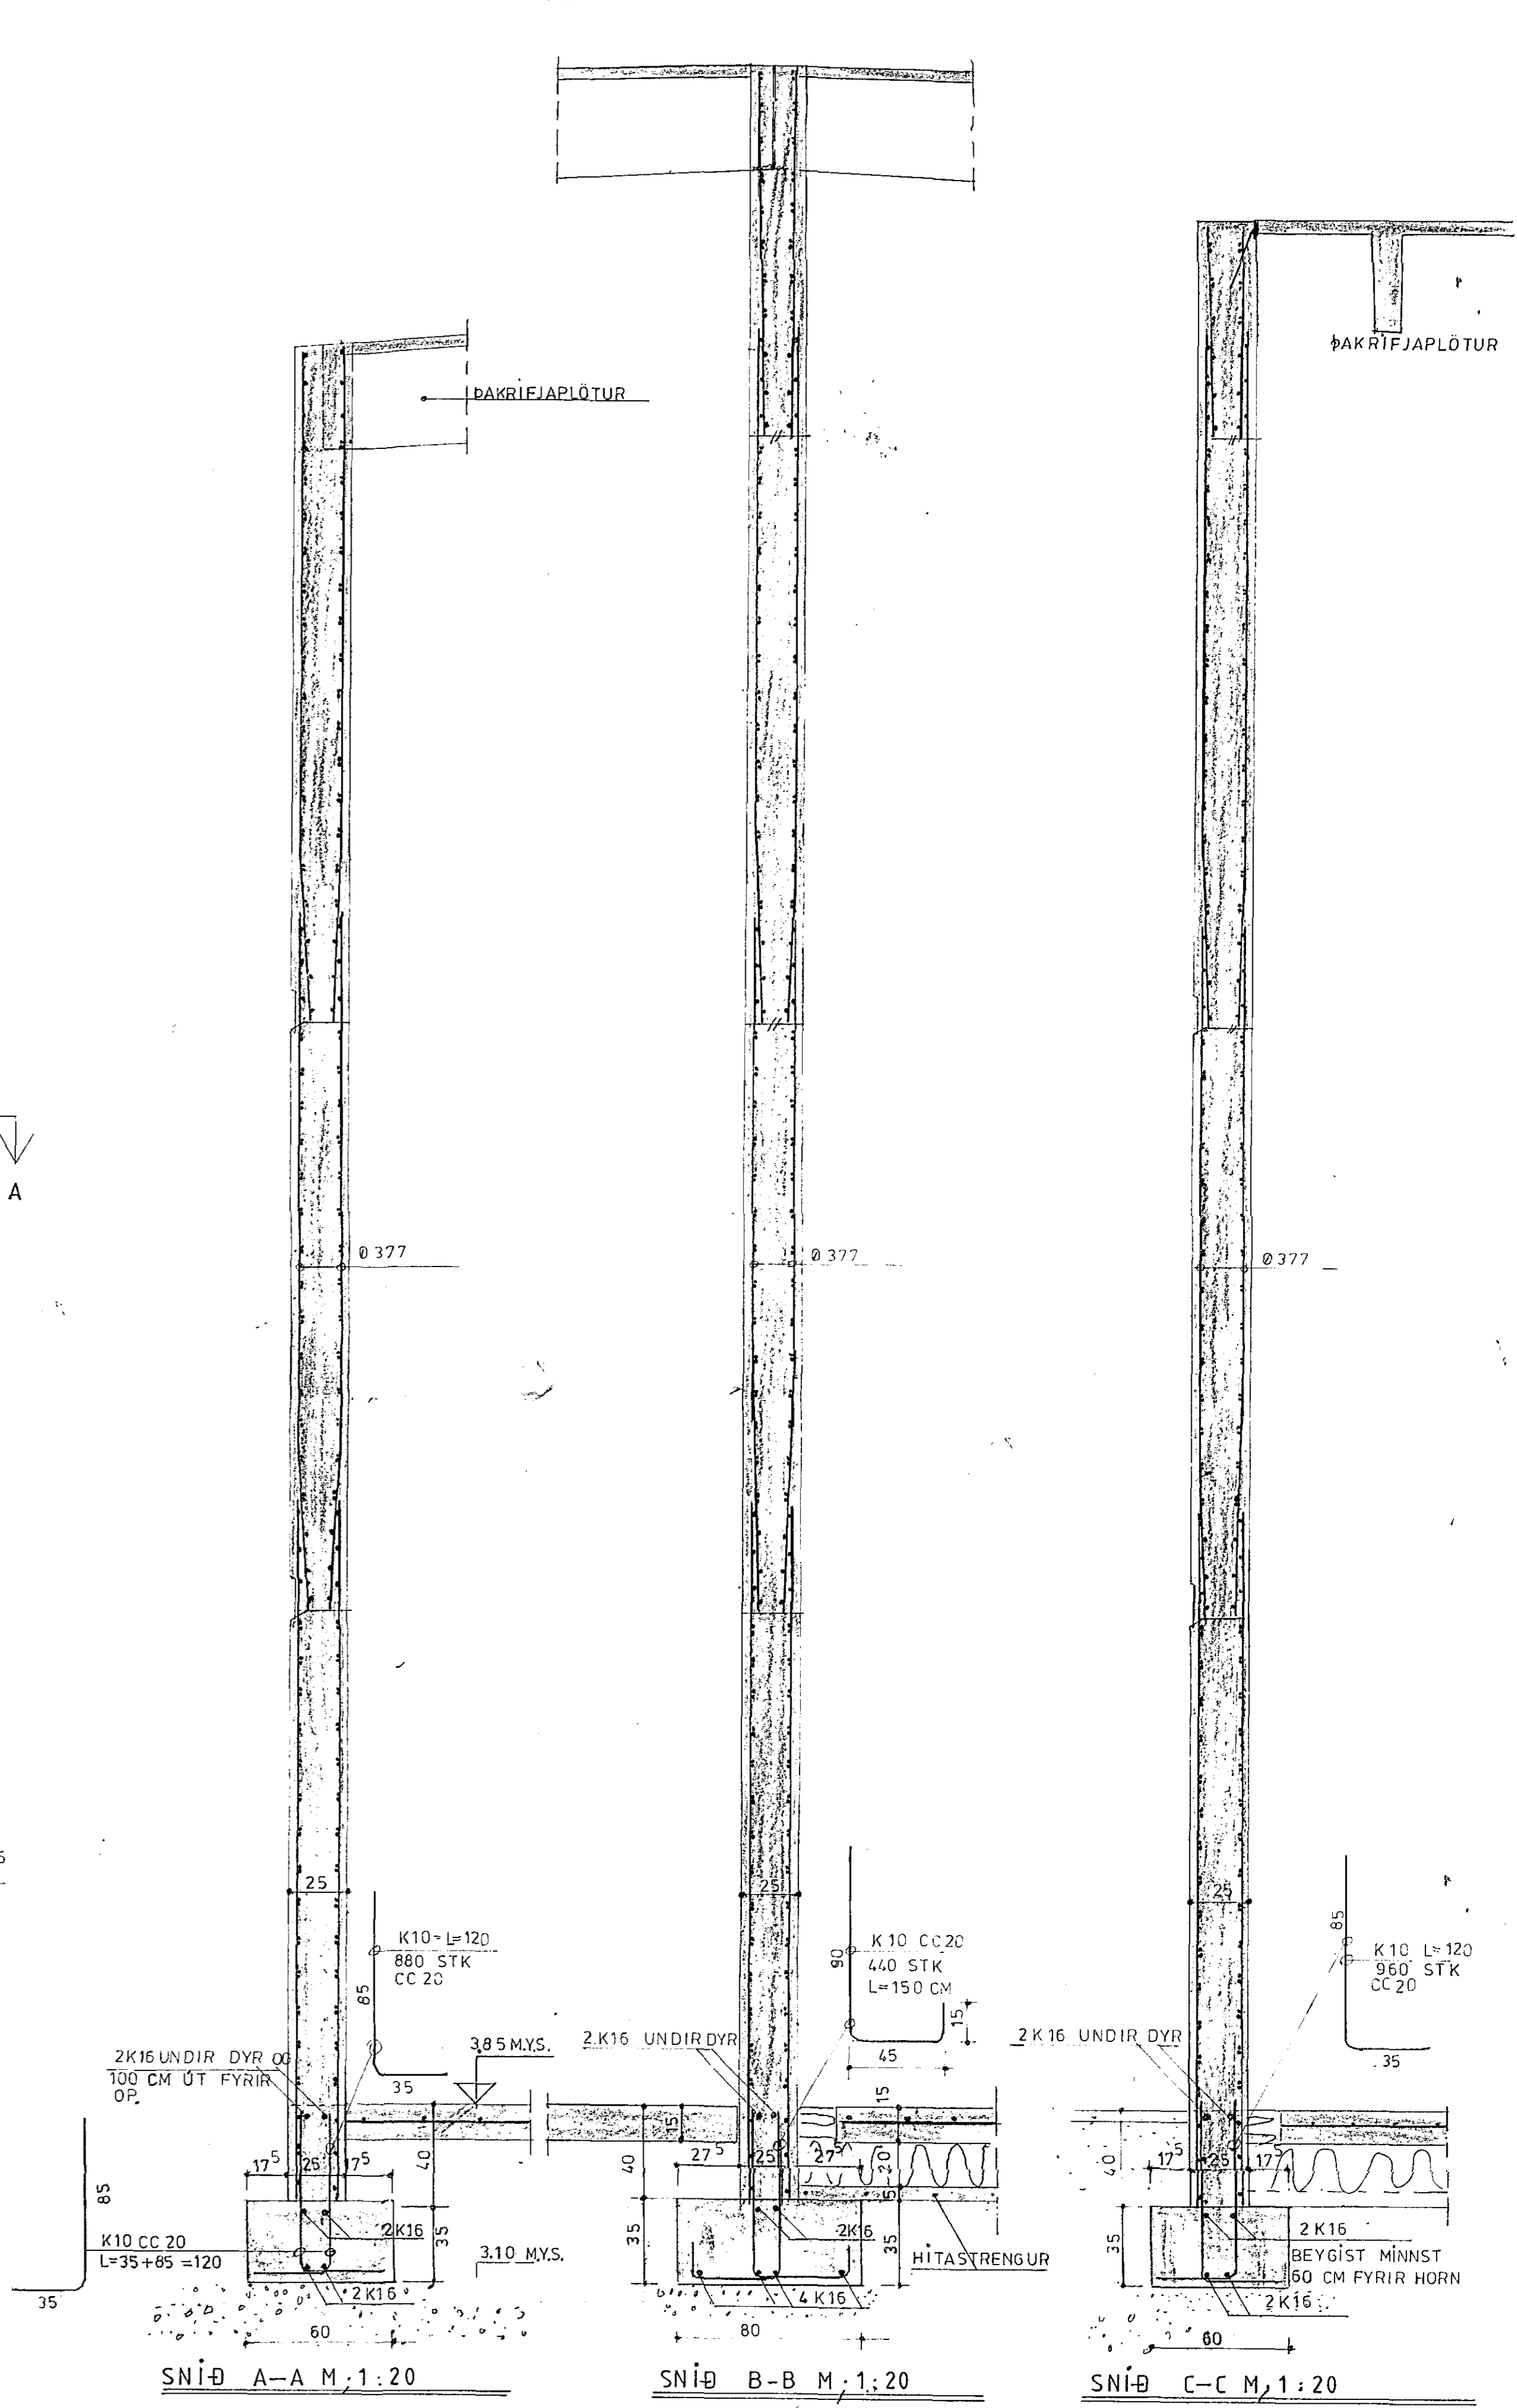


SNÍÐ A-A M, 1:20

SNÍÐ B-B M, 1:20

SNÍÐ C-C M, 1:20

SKÝRÍNGAR:
 MESTA ÁLAG Á GRUNN 20 T/M² (2.0 KP/CM)
 UNDIRSTÖÐUR STANDA Á ÞJAPPABRÍ FYLINGU.
 ÞJÖPPUPRÓF SKAL SÝNA $E_2=1000$ 2. E₂ / E₁
 JÁRN ER KAMBSTÁL KS40 Í UNDIRSTÖÐUR.
 SKEYTI LENGD JÁRNA ER MINNST 40x ÞVERMÁL.
 STEYPA ER S 250, LOFTINNÍHALD 5-6 %.
 SÍGMÁL 5-8 CM, SEMENT MINNST 300 KG/M.
 UNDIR BOTNPLÖTU KOMI FROSTFRÍ ÞJÖPPUÐ FYLING.

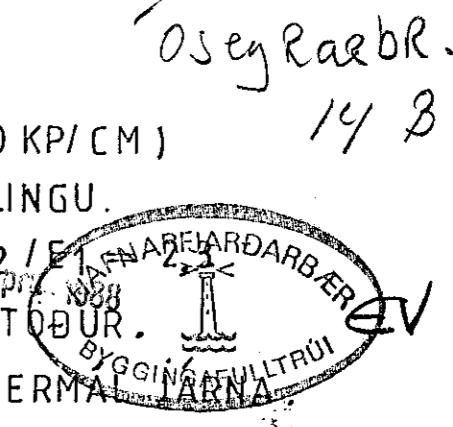

VERKHÖNNUN
 VERKFRÆÐI OG TEIKNISTOFA SÍMÍ 39900
 ÁRMÚLA 21 REYKJAVÍK 91-39900
 VERK. NR. 293 TEIKN. NR. 101
 MÆLIKV: 1:100, 1:20 SAMÞ. *Guðni Þorgrímsdóttir*
 DAGS. JAN. 1988 BREYTT:
 VERKEFNI: VÖRUHÚS OKS
 HEITI TEIKN: UNDIRSTÖÐUR
 SNÍÐ Í VEGGI