


ÞARNB. EINS OG LÁFANGI

Dejaryerksfræðingurinn
19/9 & Hlafnagfræðingurinn
S.P.

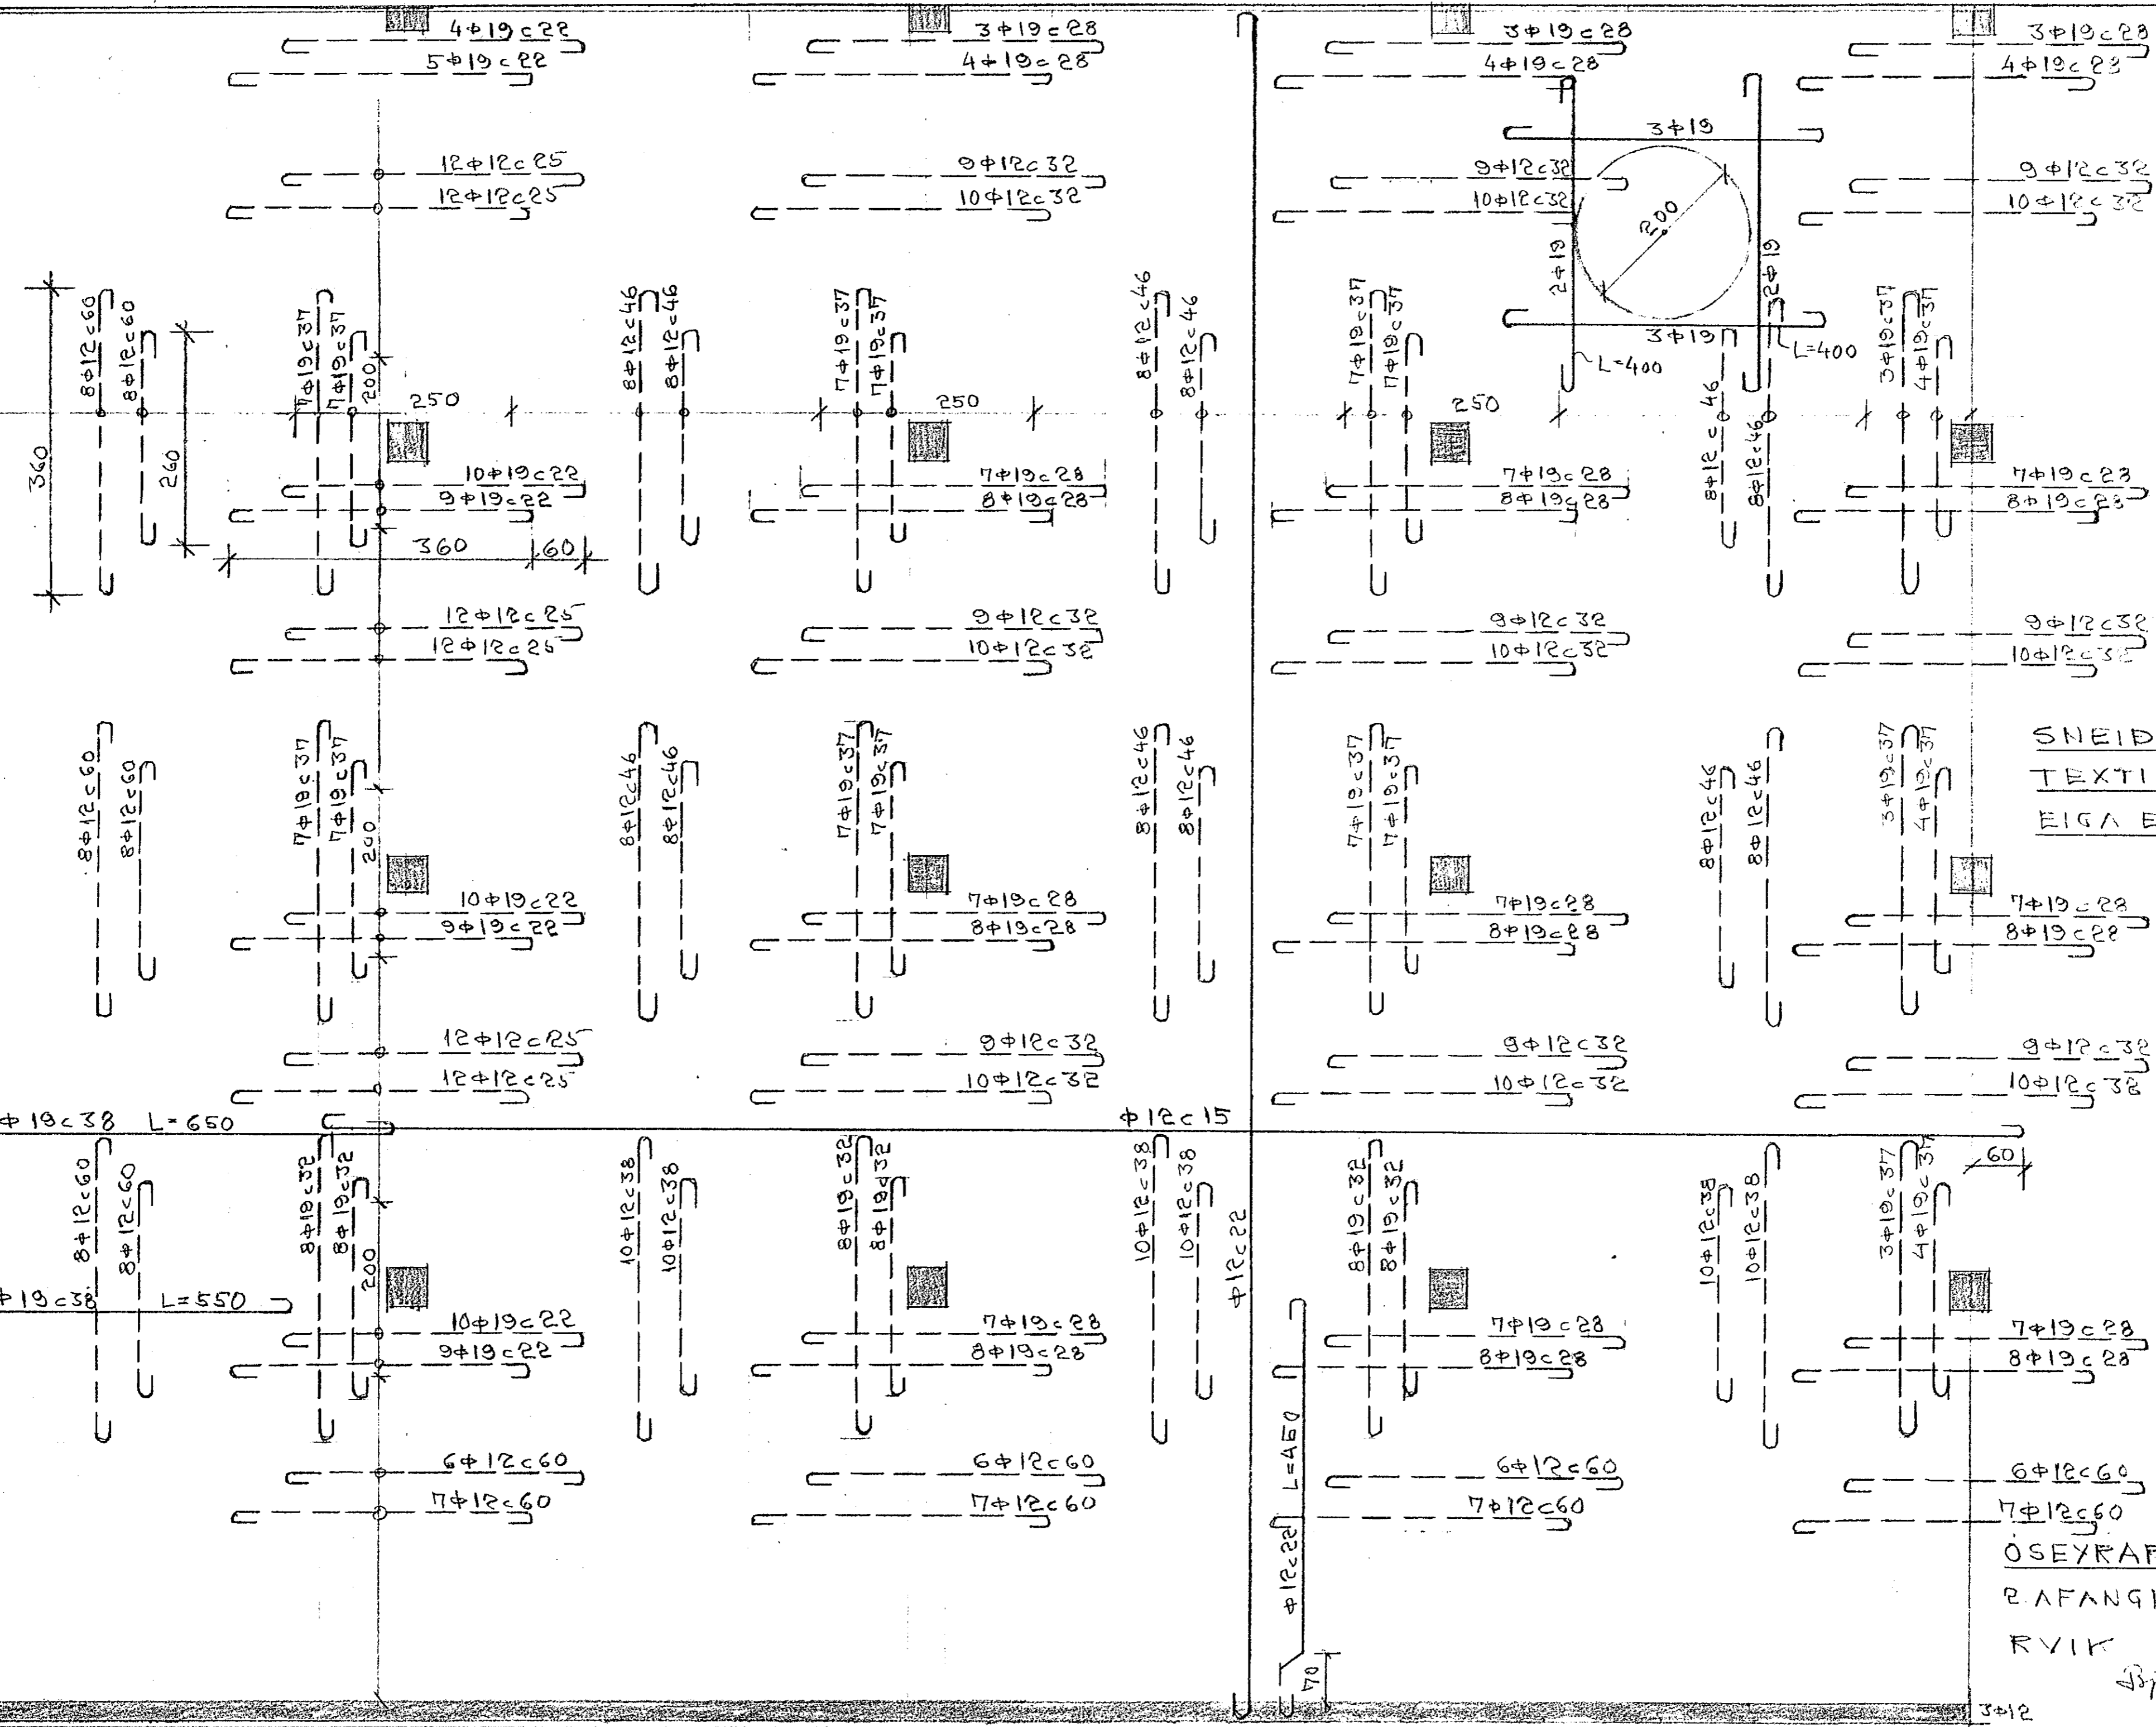

SNEIÐINGAR OG
TEXTI A BL NF-2
EIGA EINNIG VIÐ HÉR

ÓSEYRARBRAUT 3 BL 3
2 AFANGI - LOFT YFIR I H
RVÍK 5-9-63
Björn B. Karkulsson
MVF I

7x12

3x12