

GRUNNMYND 3 HÆÐAR

-1:100-


STÖÐIR I ÚTVEGGJUM; STÆRD OG
DARMBENDING EINS OG A 2. HÆÐ

FASTINGAR FYRIR ÞAR ERU SYNDAR
A SEPSTAKRI ÞAKTILFNINGU


I ÞAK SKAL SETJA VINDSTÍFINGAR
SEM YFIRLEIFA 250 KG/M ÁLAG A
HLÍÐAS YFIR A GAFLA.

VEGGIR LRU EKKI ÖLUGGJAF FYRIR VINDI
ÞEFF IÞ ÞESSA VINDSTÍFINGAR ERU KÖNNAR

STEYPA 5-160

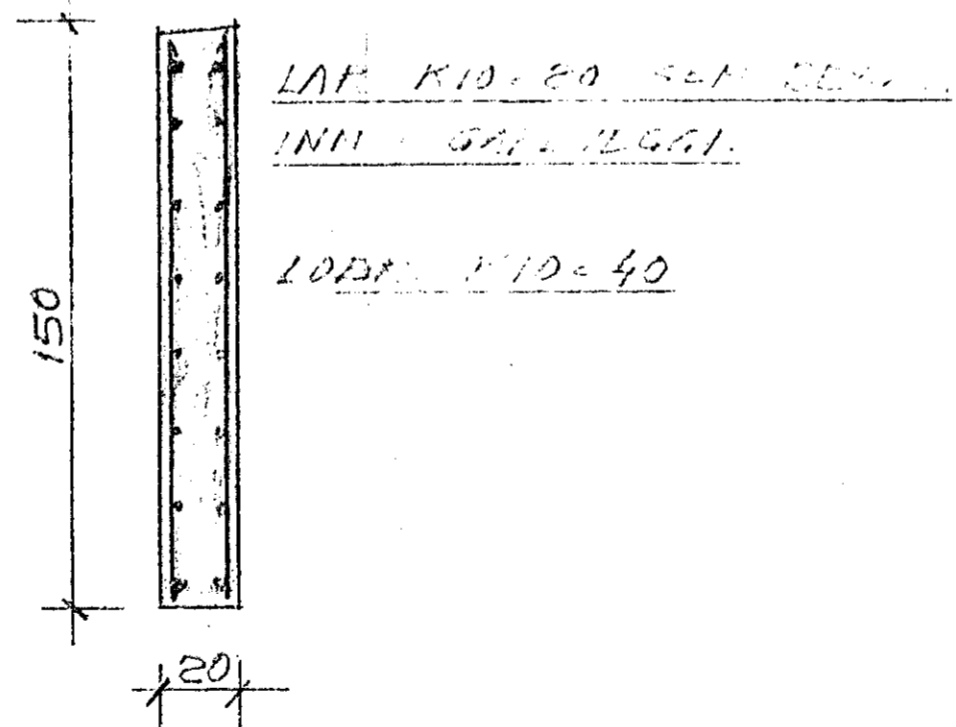

C6 1:20

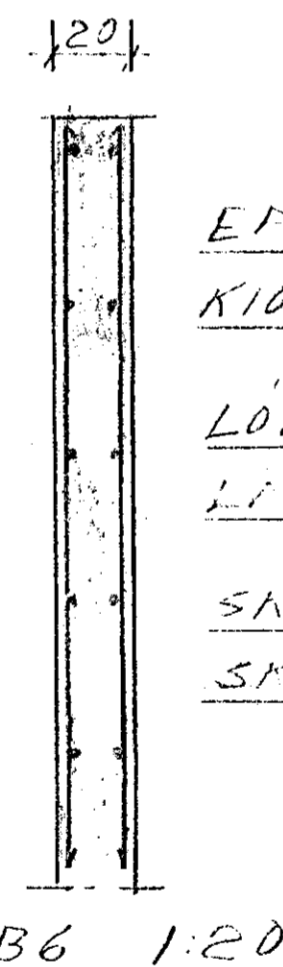

EFSTI HLUTI GAFLA JARNE
K10-40 H I B BRUNUM

LÖÐR JARNE L=200
LIF JARNE I STR. I HV BRUN

SKRYTIL OG SKREYTIM
SKAL DRÖGJA

B6 1:20



ÖSEYRARBRÁÐ NR 3 HAFNARFJARDAR

BLAD NR 6 JARNE STEYPA 3 H

HAFNARF. MAJ 1978 *[Signature]*
BYGGINGAULLTRÖNN