
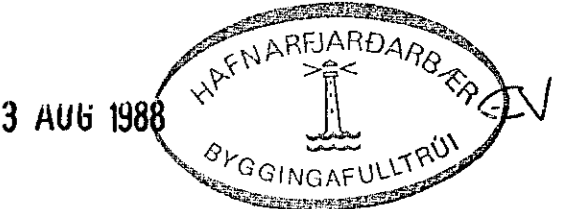


A PVERSNID 1:50  
3 | II

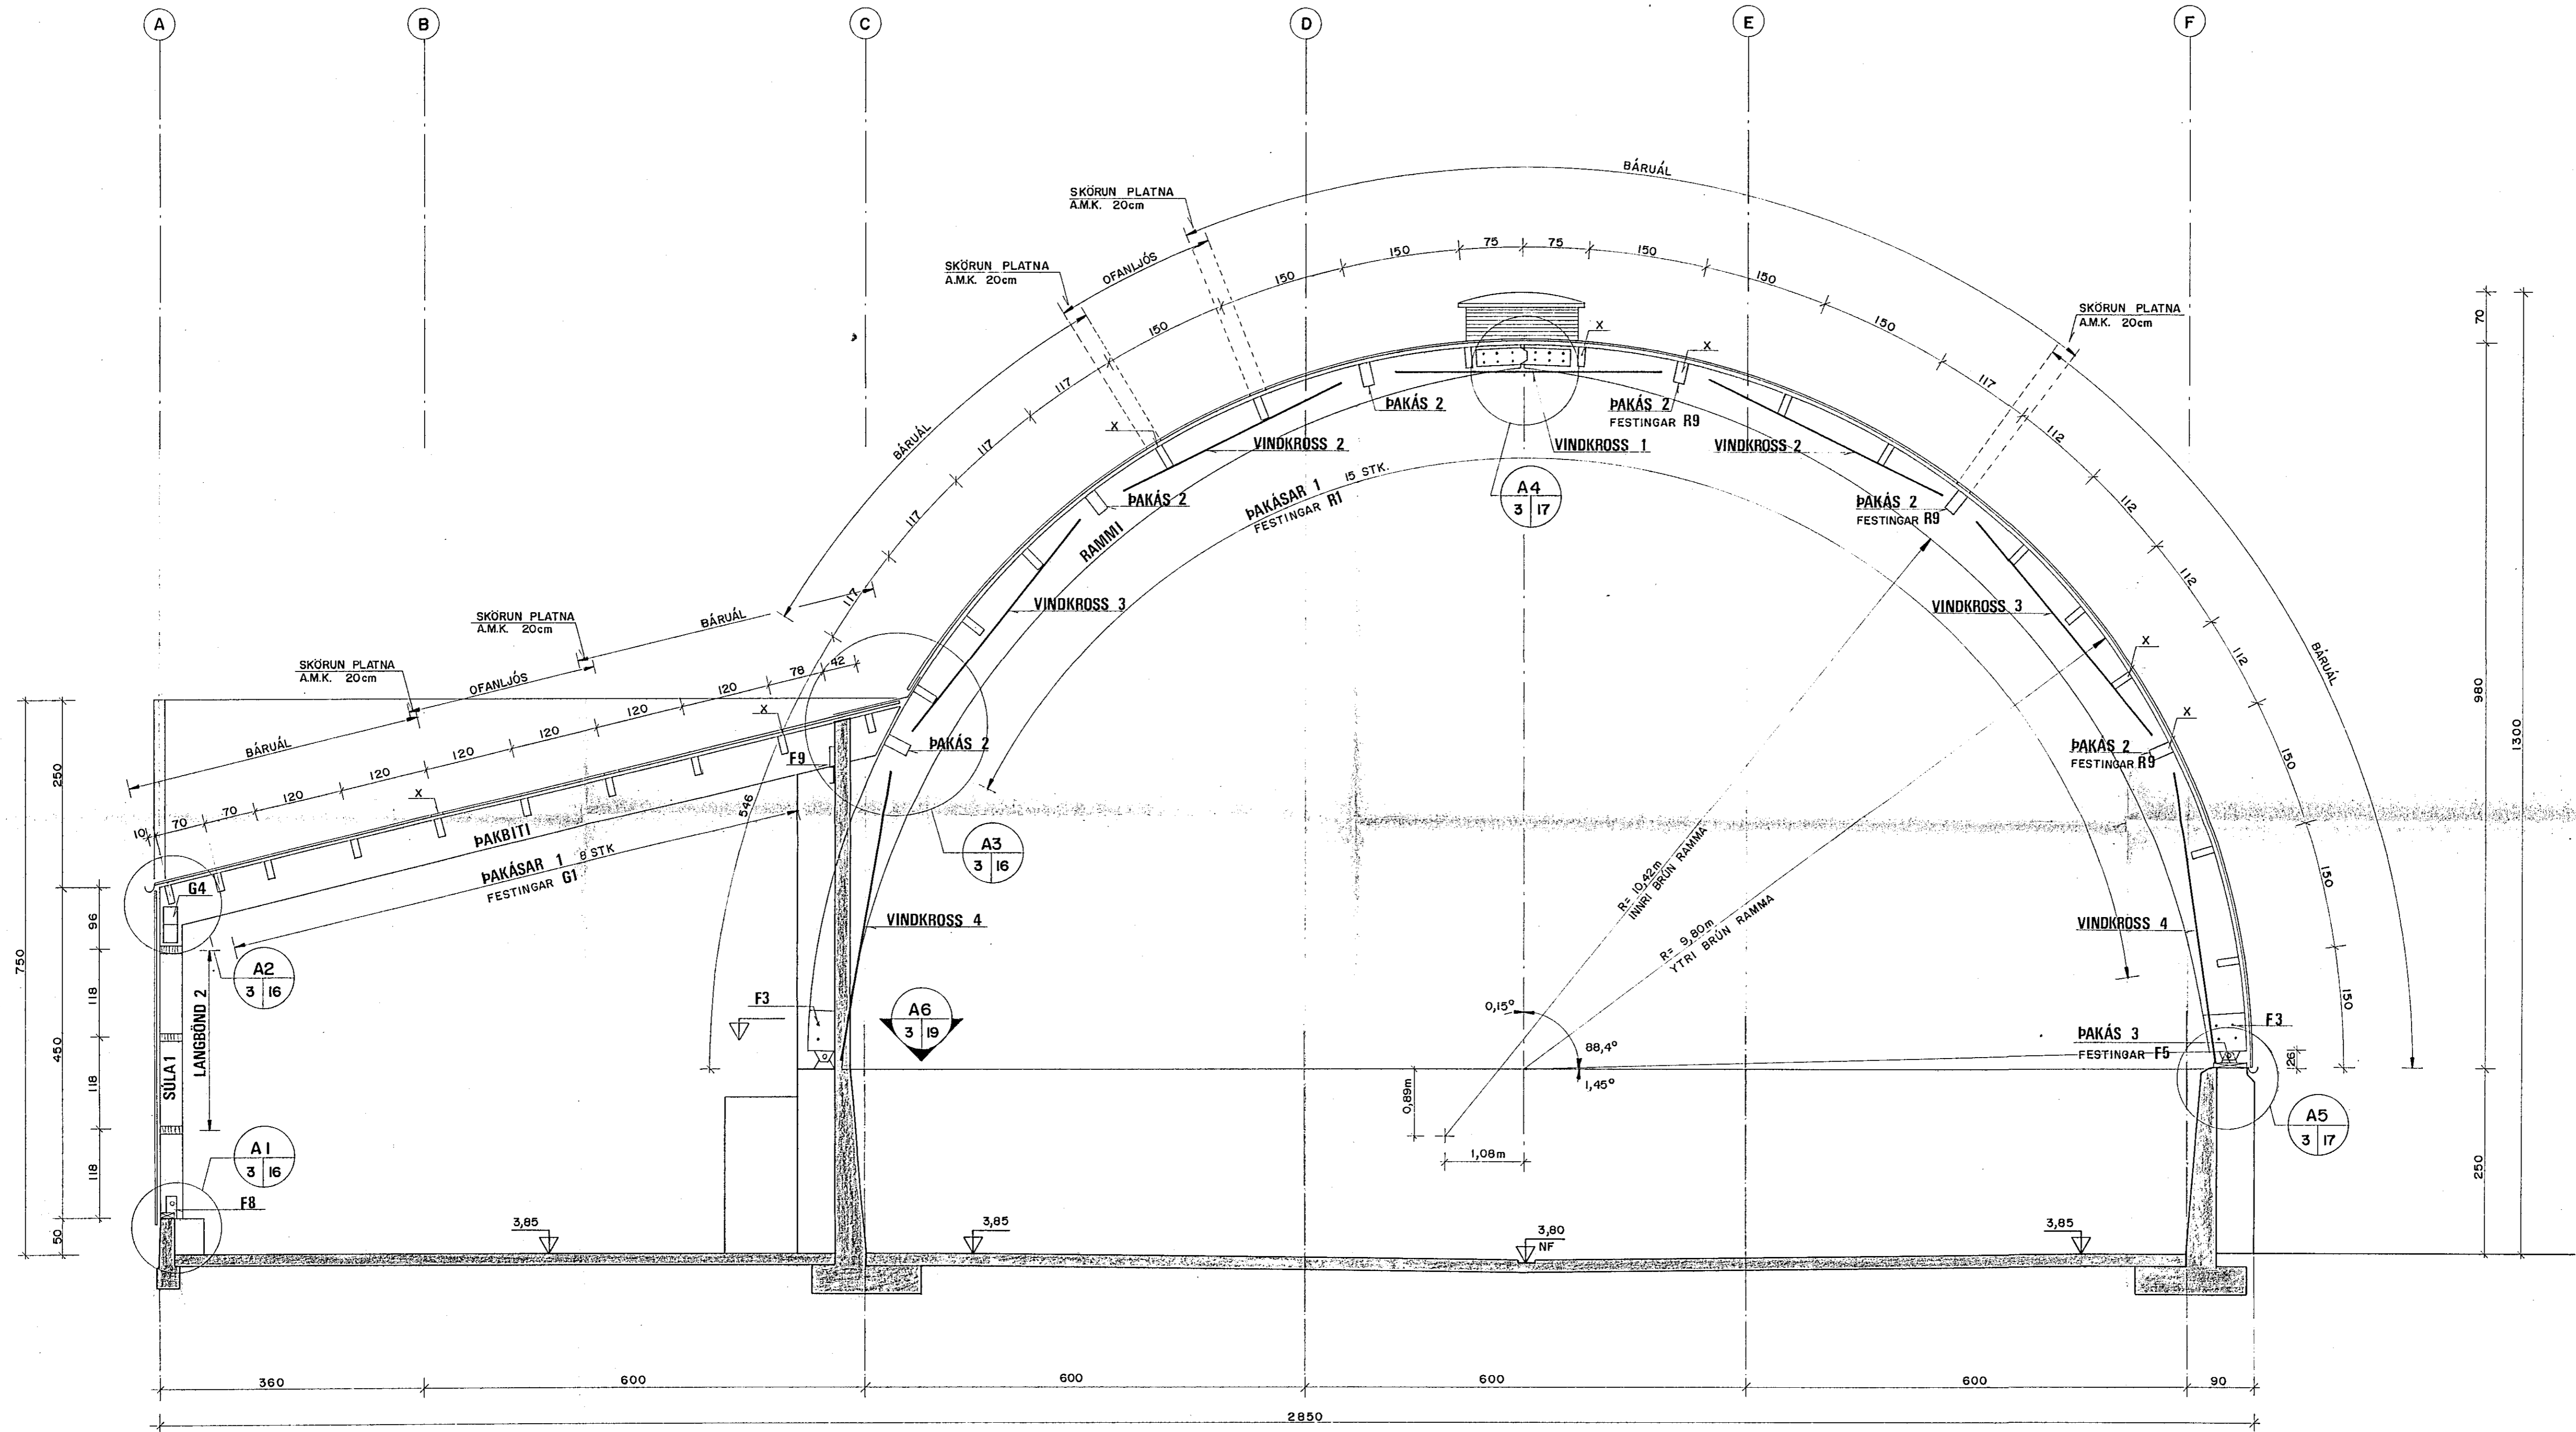

SKÝRINGAR  
 x MERKIR FASTAPUNKA Í FESTINGUM ÁLKLEÐNINGAR  
 FESTINGAR Í AÐRA PAKÁSA SKULU GEFA SVIGRUM  
 FYRIR HITAPENSLU / SAMDRÁTT Í ÁLI

EIMSALT HAFNARFIÐI											
BR.	DAG.	BREYTING								YFIRBYGGING SNID A	
			REYKJAVÍK, D. 29.04.1988			KVARDI		1:50			
TEIKN.	REIKN.	G. J.	VERK	BL. NR.	BR.						
ATH.	SAMP.	87111			3.12						
VERKFRÆÐISTOFA STEFÁNS ÓLAFSSONAR HF. F.R.V. CONSULTING ENGINEERS			BORGARTÚNI 20 105 REYKJAVÍK SÍMI 29940 & 29941								