ÞAKSPERRA 1 1 : 20

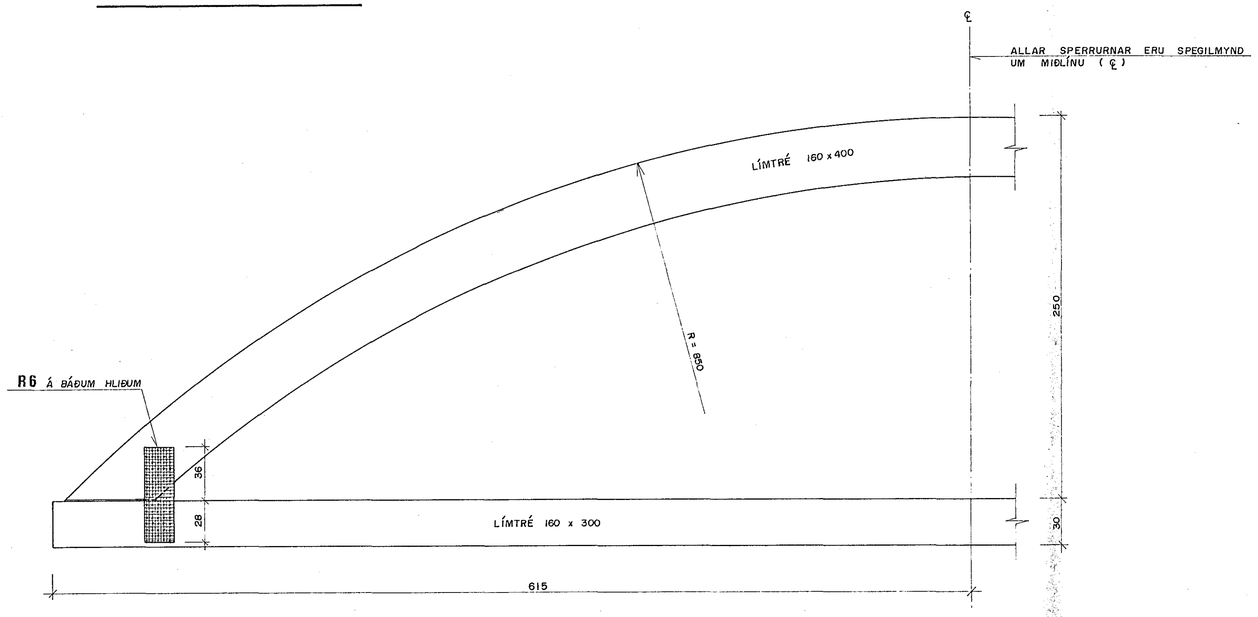

ÞAKSPERRA 2 1 : 20

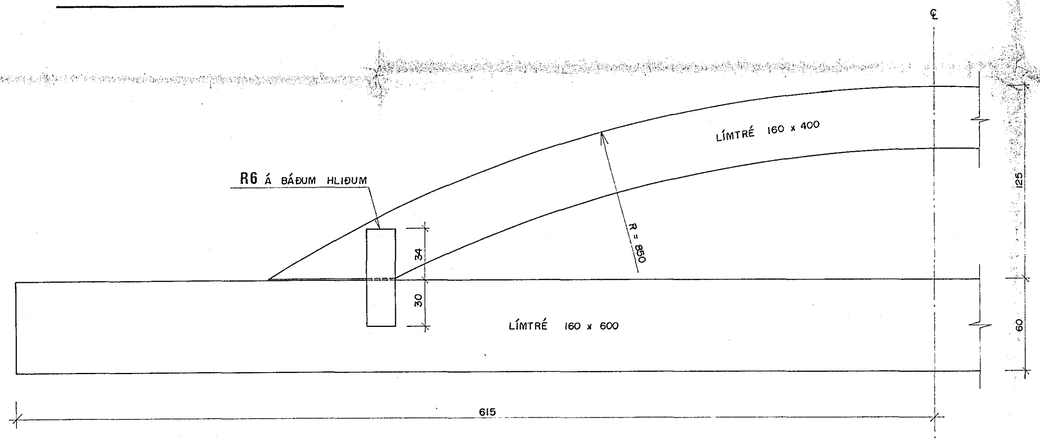

ÞAKSPERRA 3 1 : 20

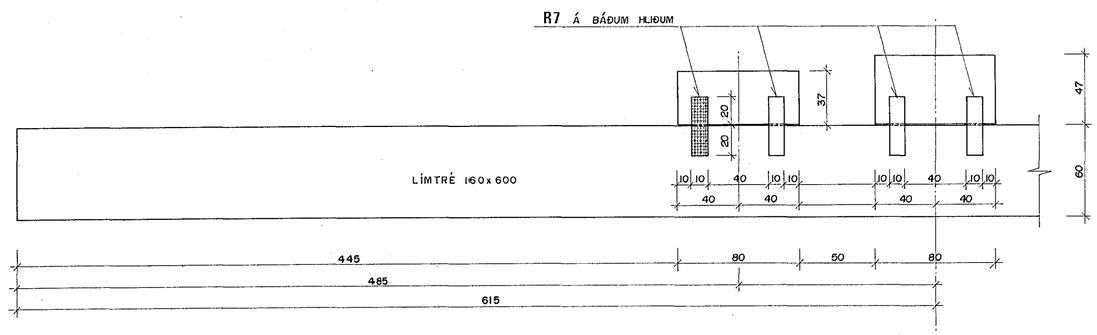

TILVÍSANIR :

FESTIJÁRN R6-R7 . . . . SJÁ BL. NR. 3.11

3 AUG 1988
HAFNARFJARÐARBÆR
BYGGINGAFULLTRÚI

EIMSALT HAFNARFIRÐI

BR.	DAG.	BREYTING

YFIRBYGGING
ÞAKSPERRUR

VERKFRÆÐISTOFA
STEFÁNS ÓLAFSSONAR HF. F.R.V.
CONSULTING ENGINEERS
BORGARTÚNI 20 105 REYKJAVÍK SÍMI 29940 & 29941

REYKJAVÍK, Þ. 5.5.'88		KVARÐI 1 : 20	
TEIKN. GRD	REIKN. G.M.J.	VERK	BL. NR. 87 III / 3.21	BR.
ATH.	SAMÞ.		