B1 | 3 | 13 SÉRMYND 1:5

SEÐ AÐ UTAN

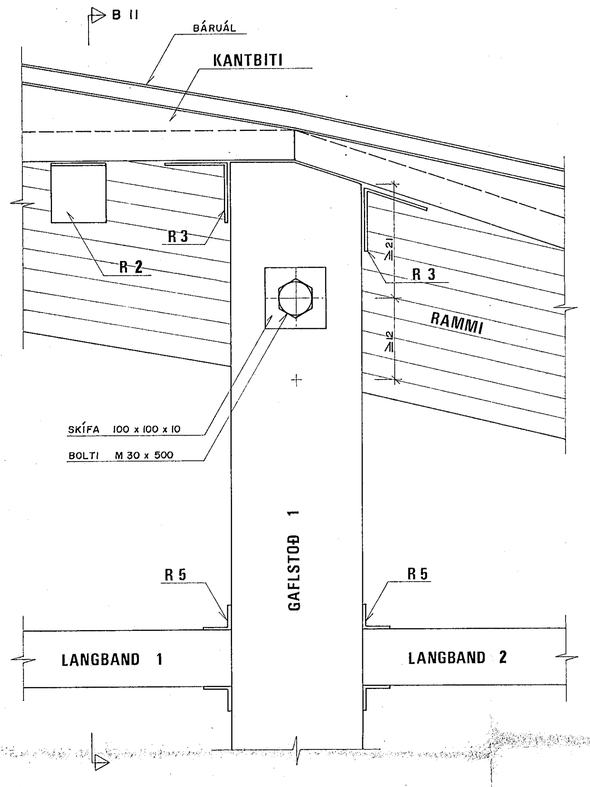

B11 SNIÐ 1:5

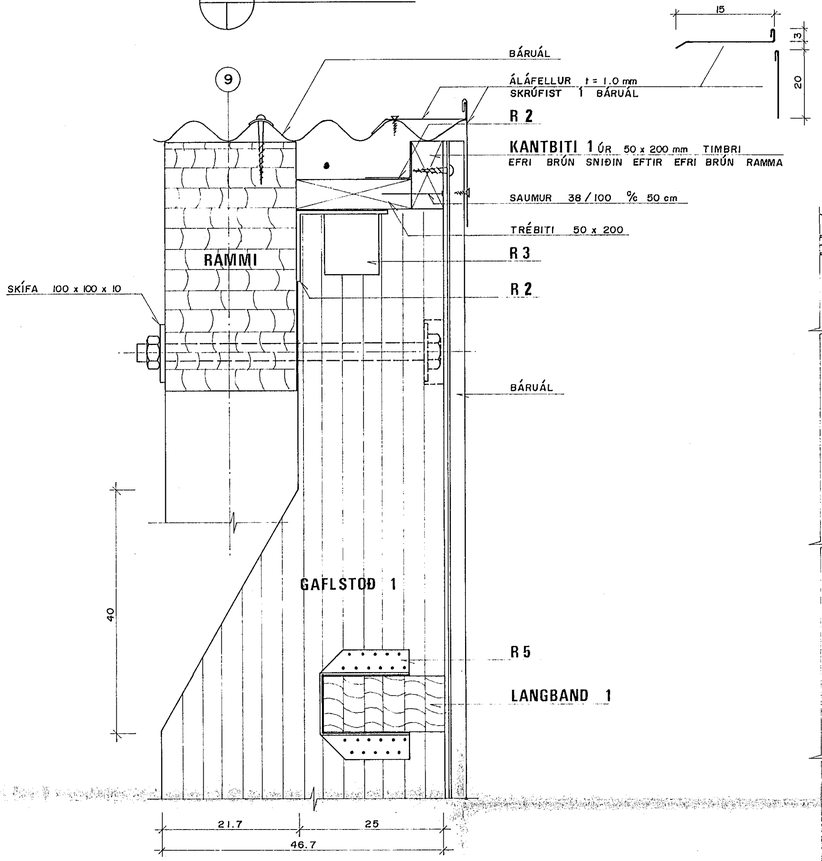

B3 | 3 | 13 SNIÐ 1:5

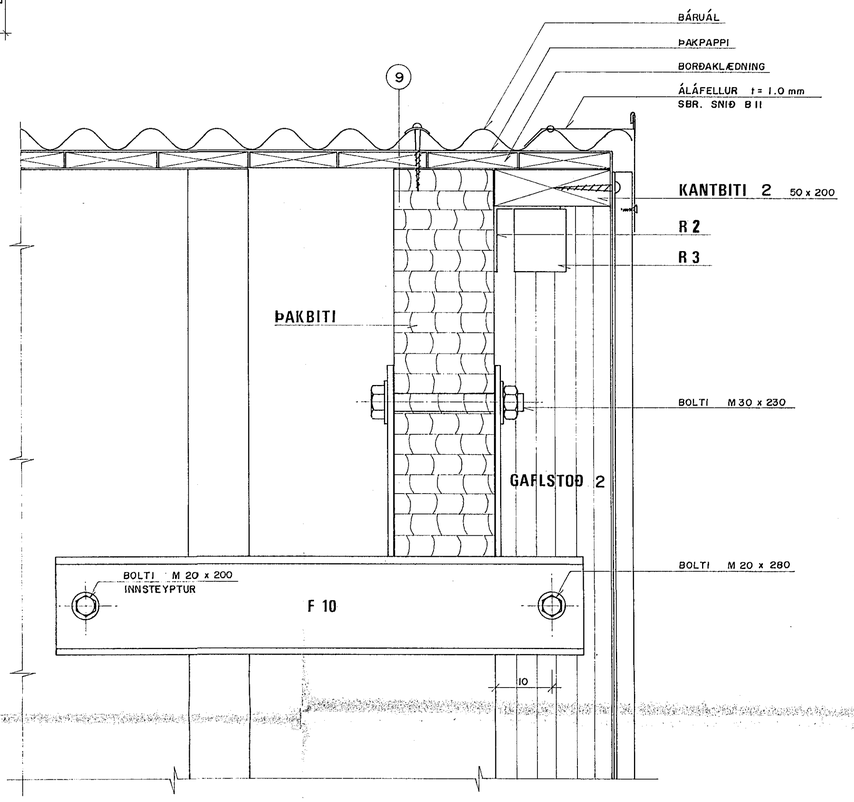

B2 | 3 | 13 SÉRMYND 1:5

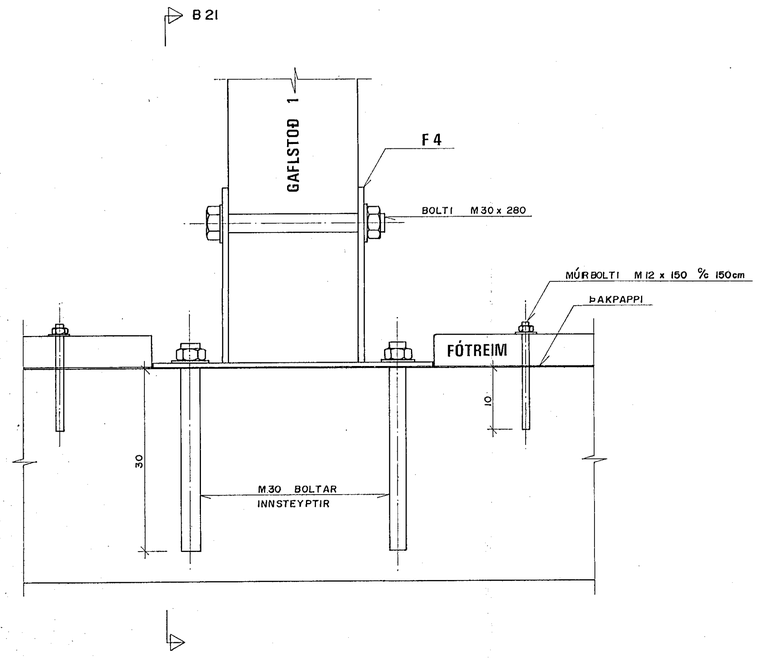

B21 SNIÐ 1:5

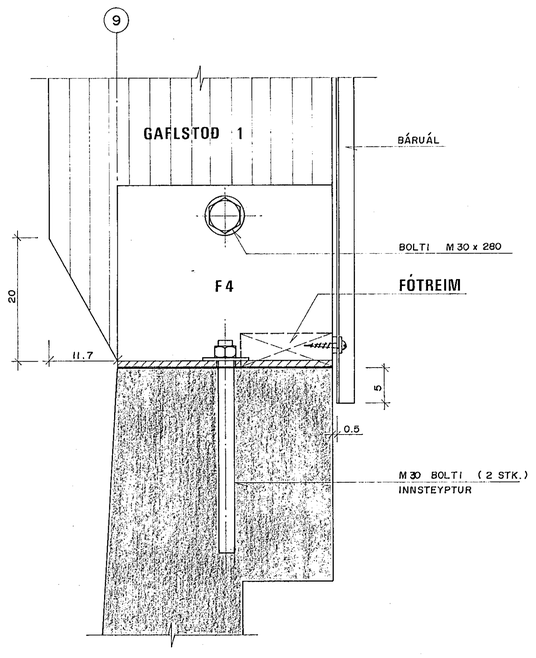

TILVÍSANIR :

FESTINGAR R . . . . . SJÁ BL. NR. 3.11
FESTIJÁRN F 4 - F 10 . . . . SJÁ BL. NR. 3.22

3 AUG 1988 HAFNARFJARÐARBÆR BYGGINGAFULLTRÚI

EIMSALT HAFNARFIRÐI

BR.	DAG.	BREYTING

YFIRBYGGING
GAFLAR – SÉRMYNDIR

VERKFRÆÐISTOFA STEFÁNS ÓLAFSSONAR HF. F.R.V
CONSULTING ENGINEERS
BORGARTÚNI 20 105 REYKJAVÍK SÍMI 29940 & 29941

REYKJAVÍK, Þ. 29.4.'88 | KVARÐI 1:5

TEIKN.	REIKN.	VERK	BL. NR.	BR.
GRÐ	G.M.J.	87 III	3.18	

ATH. | SAMÞ.