


UNDIRBYGGING FYRIR SALTFAÐRIBAND, Mkv. 1:50



GRUNNMYND

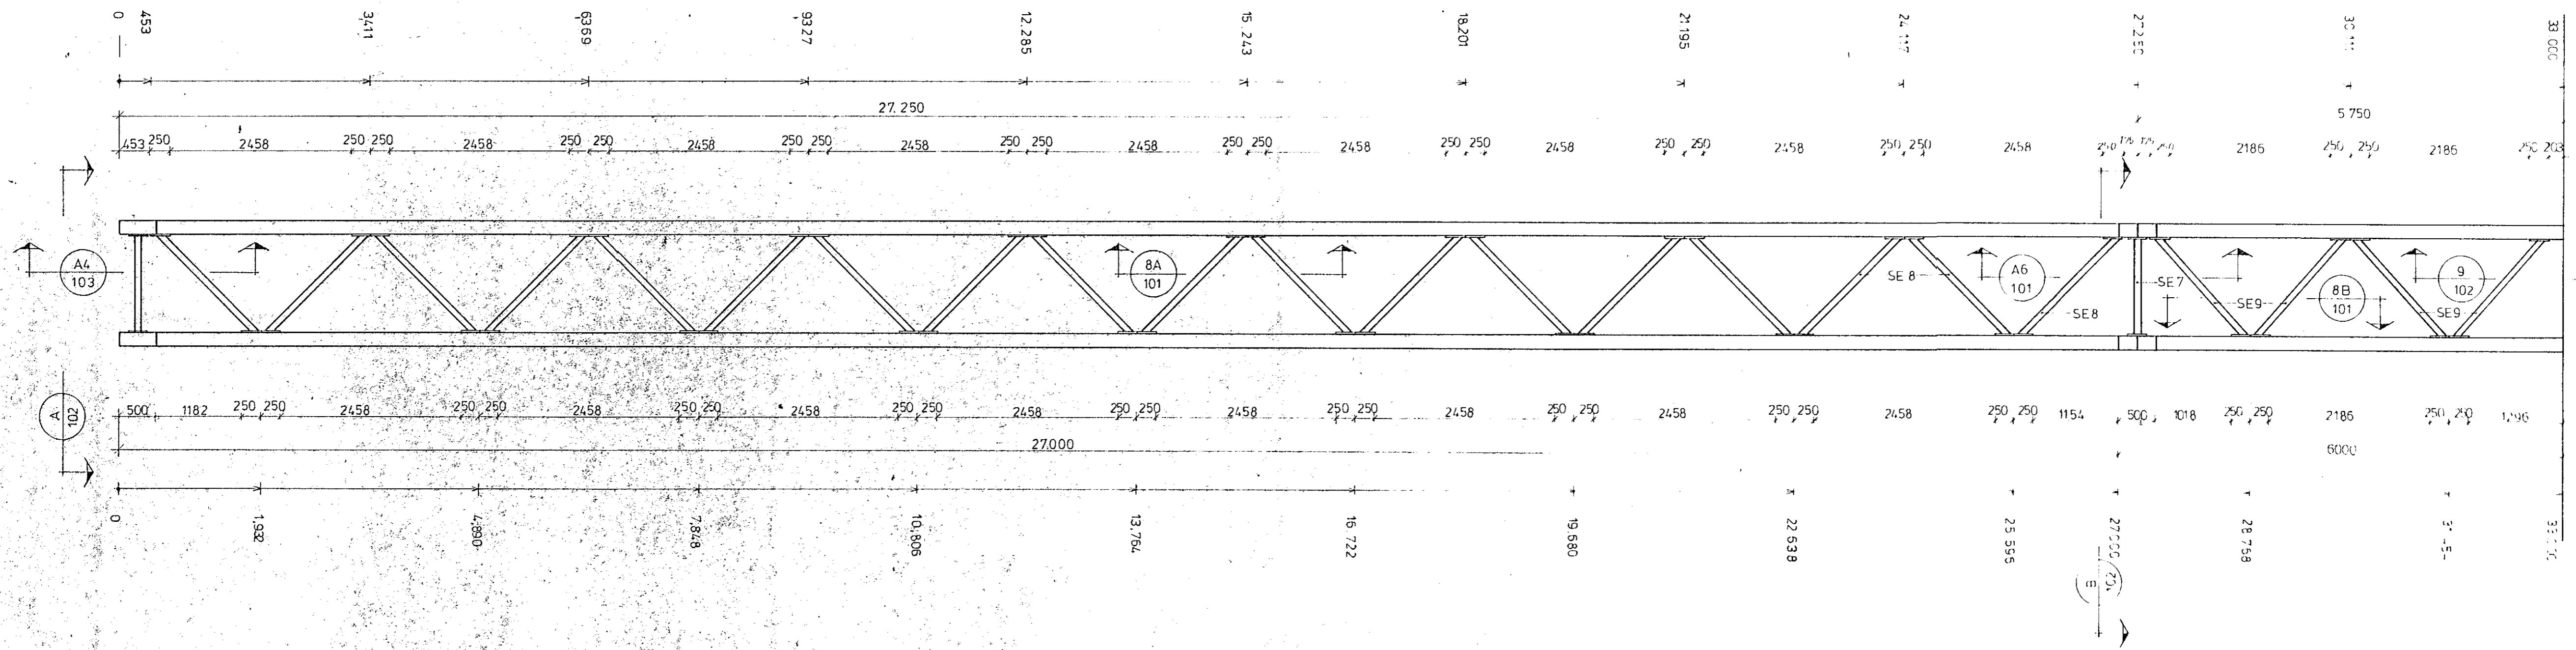


SÉRMYND 6, Mkv. 1:10

SNÍÐ A6 - A6


SNÍÐ (A), (B), Mkv. 1:10

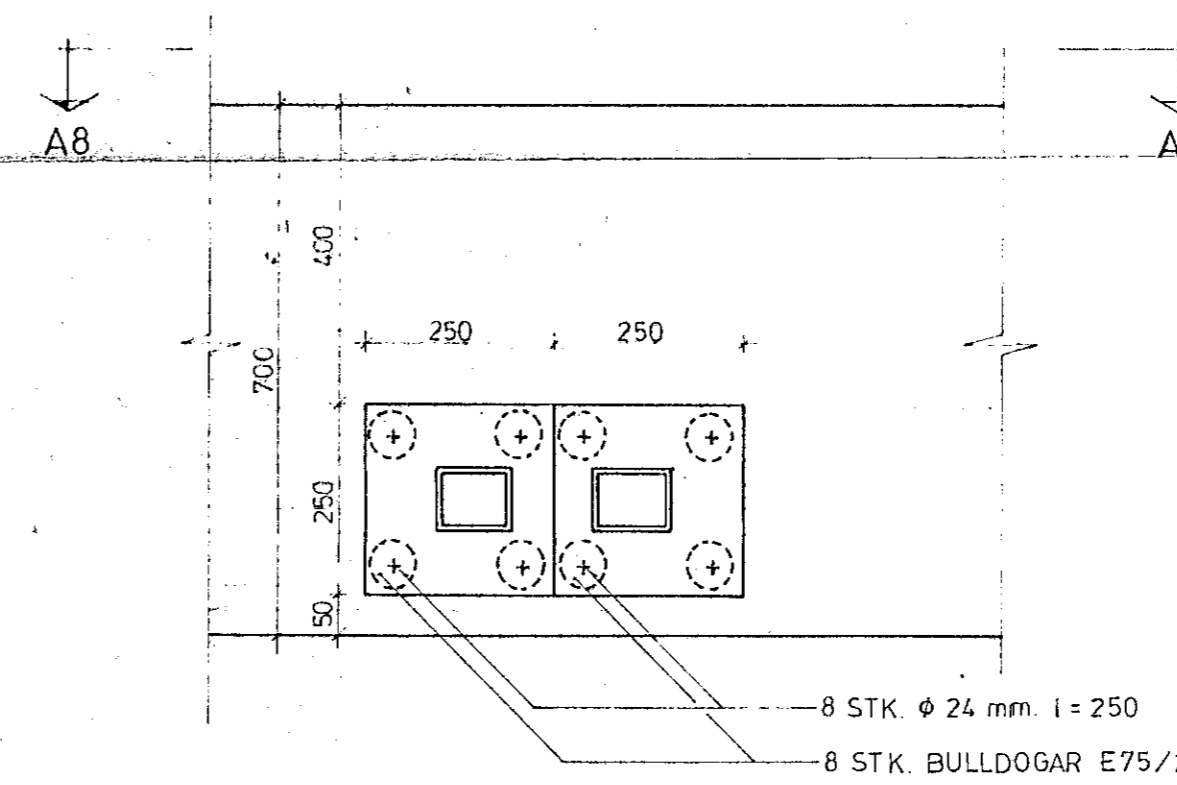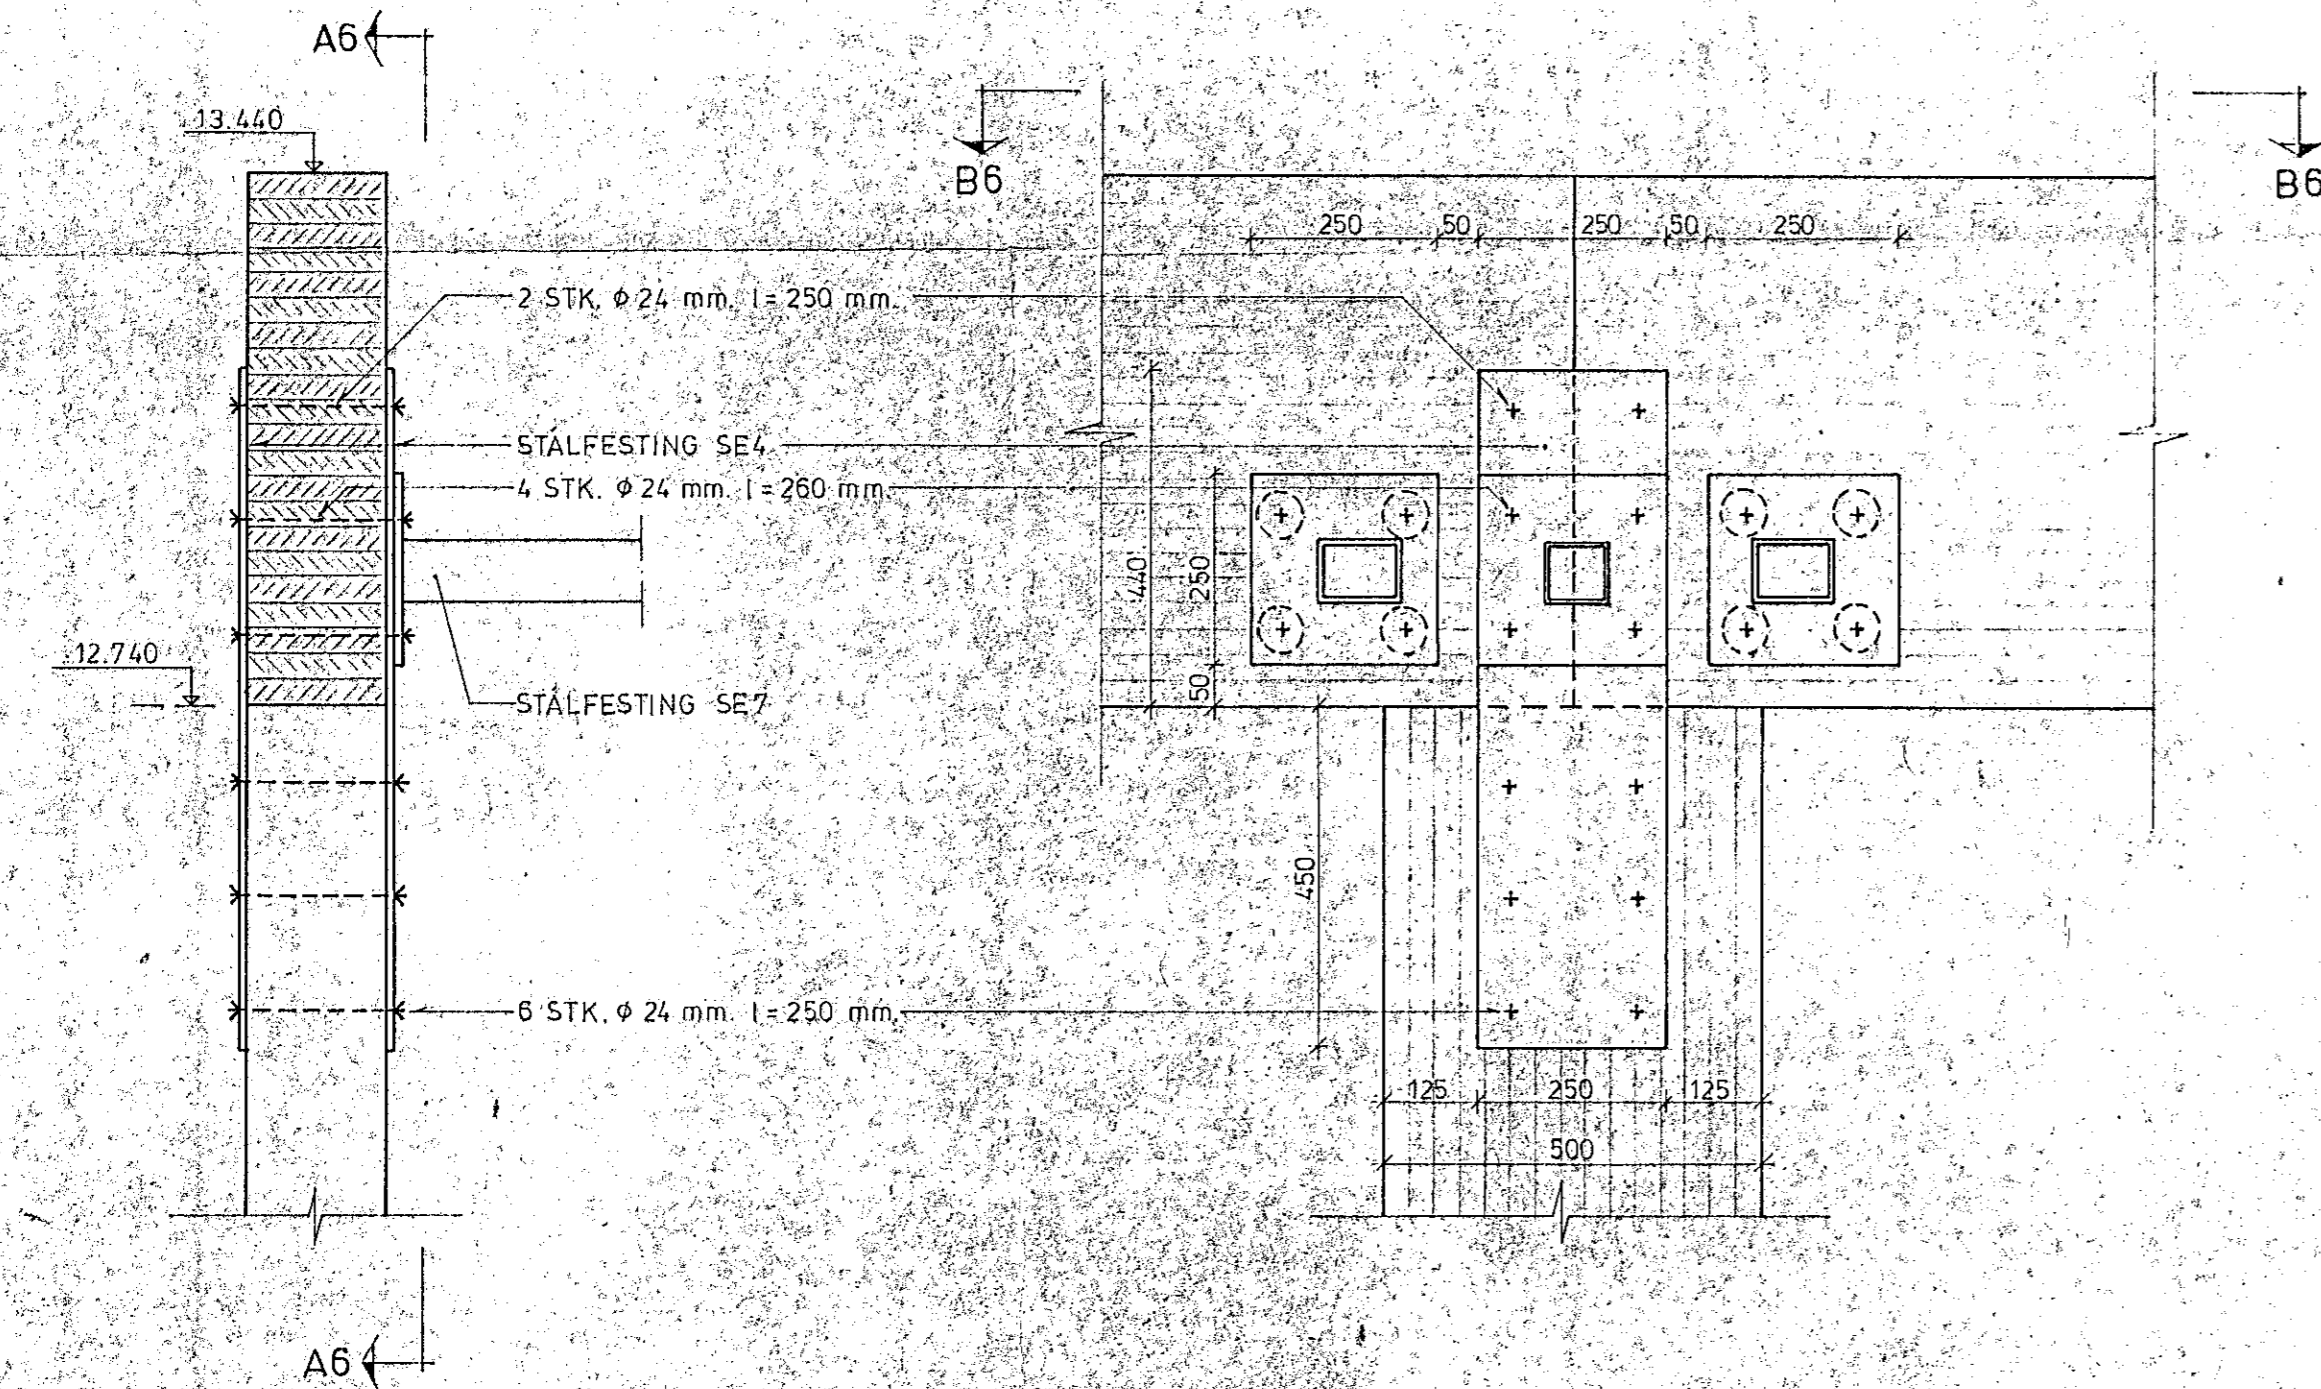


SNÍÐ A8 - A8

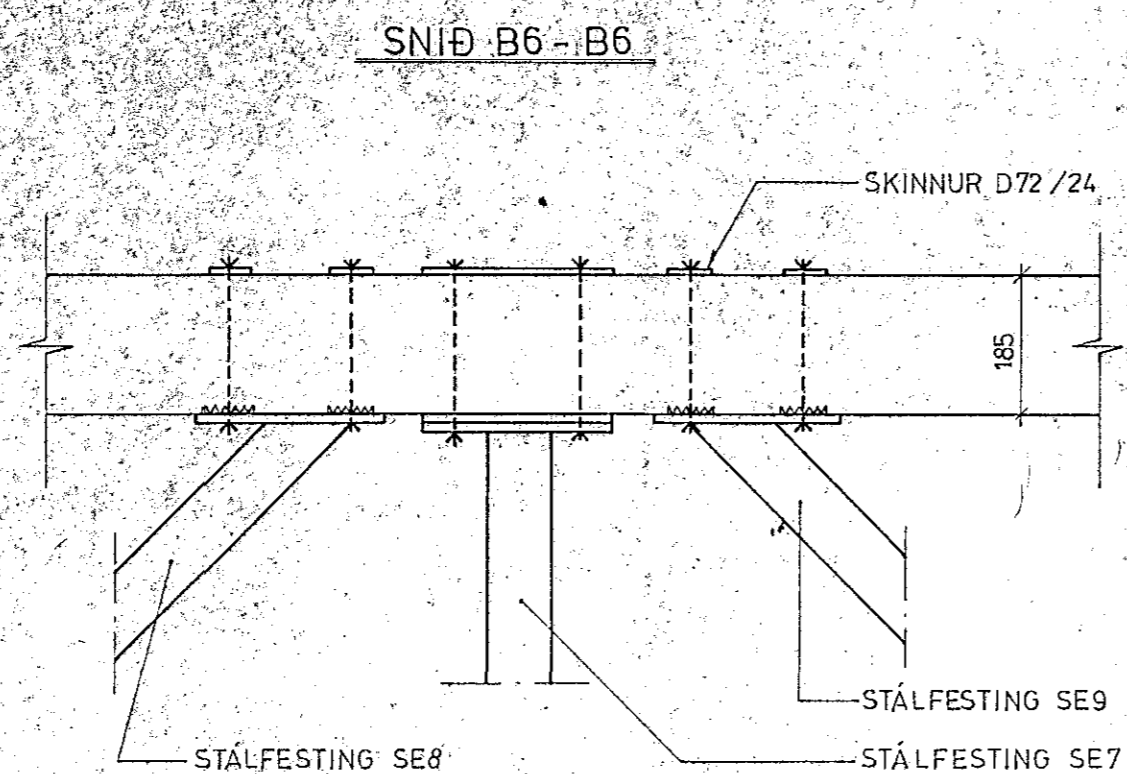

SNÍÐ B6 - B6

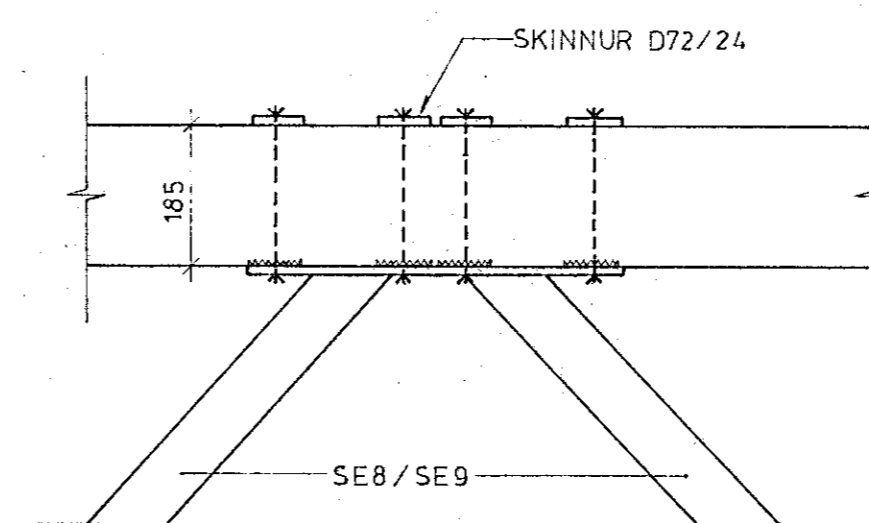

SNÍÐ A9 - A9

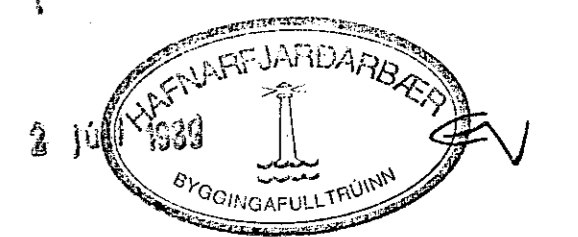

MOK. NR.	HEITI	FJÓLDI STK.	TEIKN. NR.	EFNI	ÞRÖG. KG.
	EIMSALT HAFNARFIRÐI			AF. 738.	
	BITAR Í LÍMTRÉSBÚ				
	UNNIÐ FYRIR KLAKKA Í KÖPPUOGI				
				Teikn. nr. 41-27-1	
				TEIKN. NR.	KEMUR Í STADIN
INTEK ISLENSKA IÐNTÆKNIPJÓNUSTAN H.F.					
HAFNARFIRÐI					
SÍMI: 54904 - TELEX: 2349					