

SNID B1-B1


SÉRMYND 1, Mkv. 1:10

SNID A1-A1

SNID B2-B2

SÉRMYND 2, Mkv. 1:10

SNID A2-A2


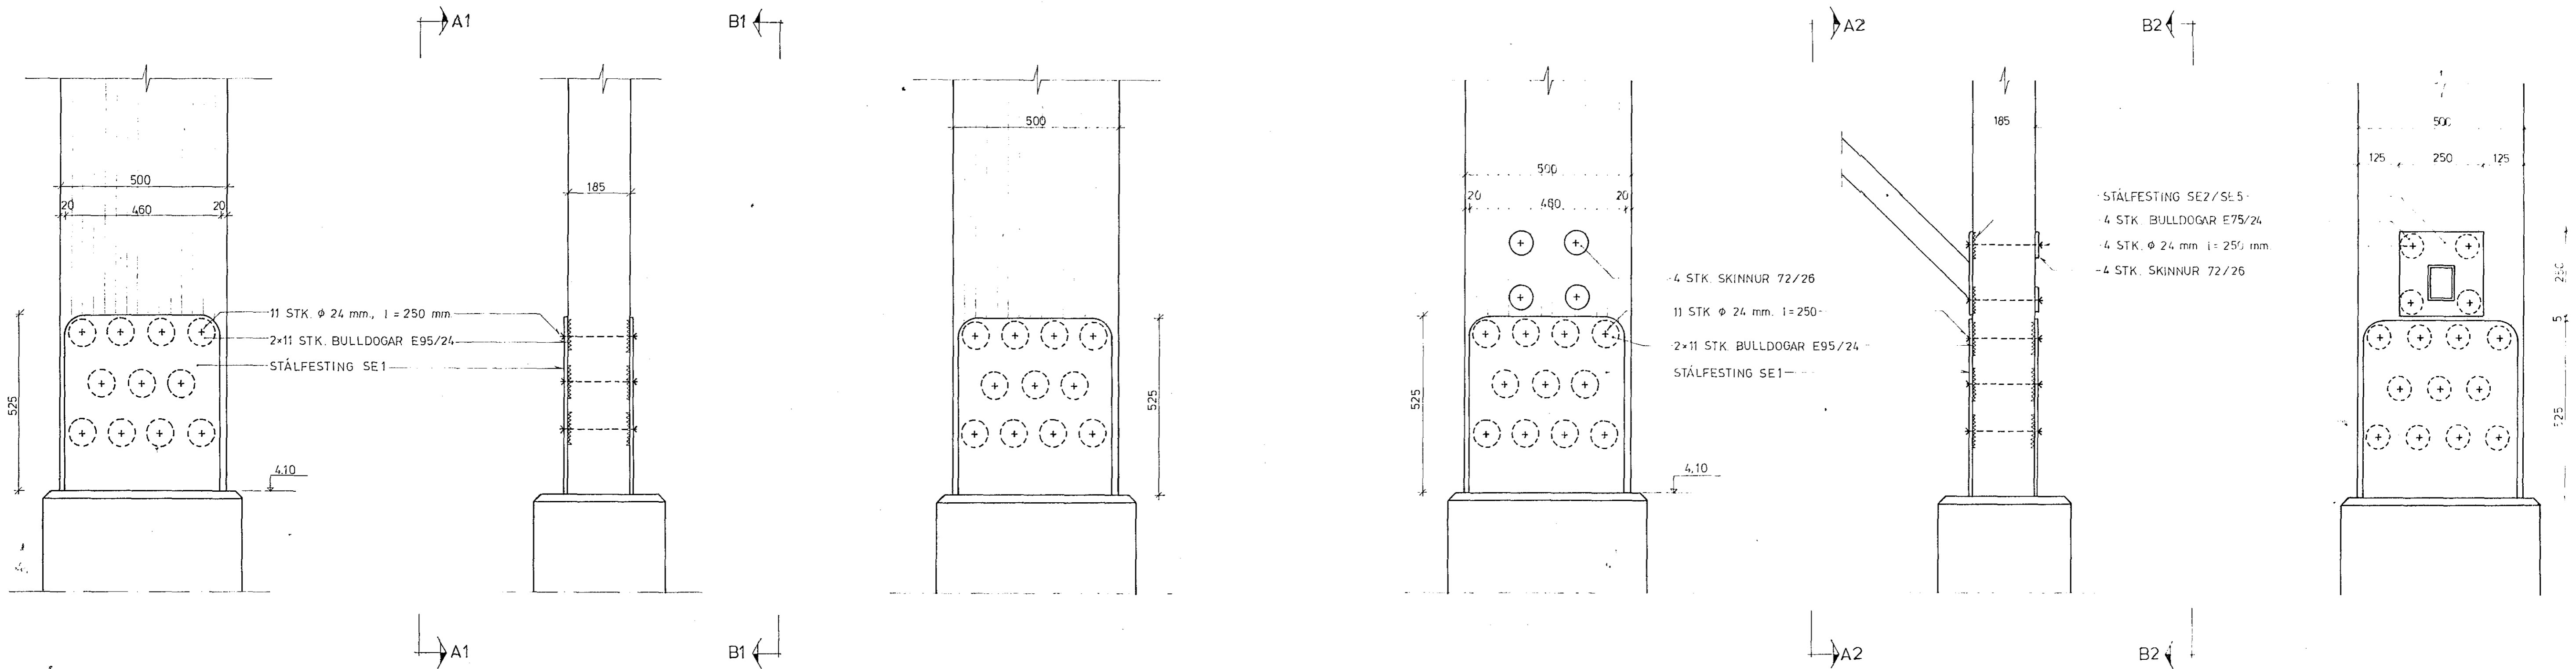


SÉRMYND 4, Mkv. 1:10

SNID A4-A4

SÉRMYND 3A, 3B, Mkv. 1:10

SNID A3-A3

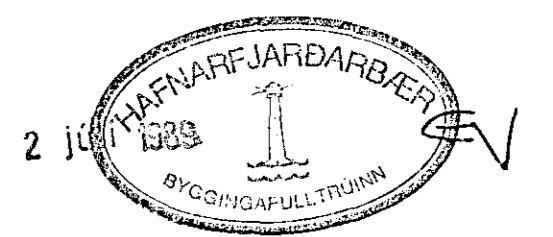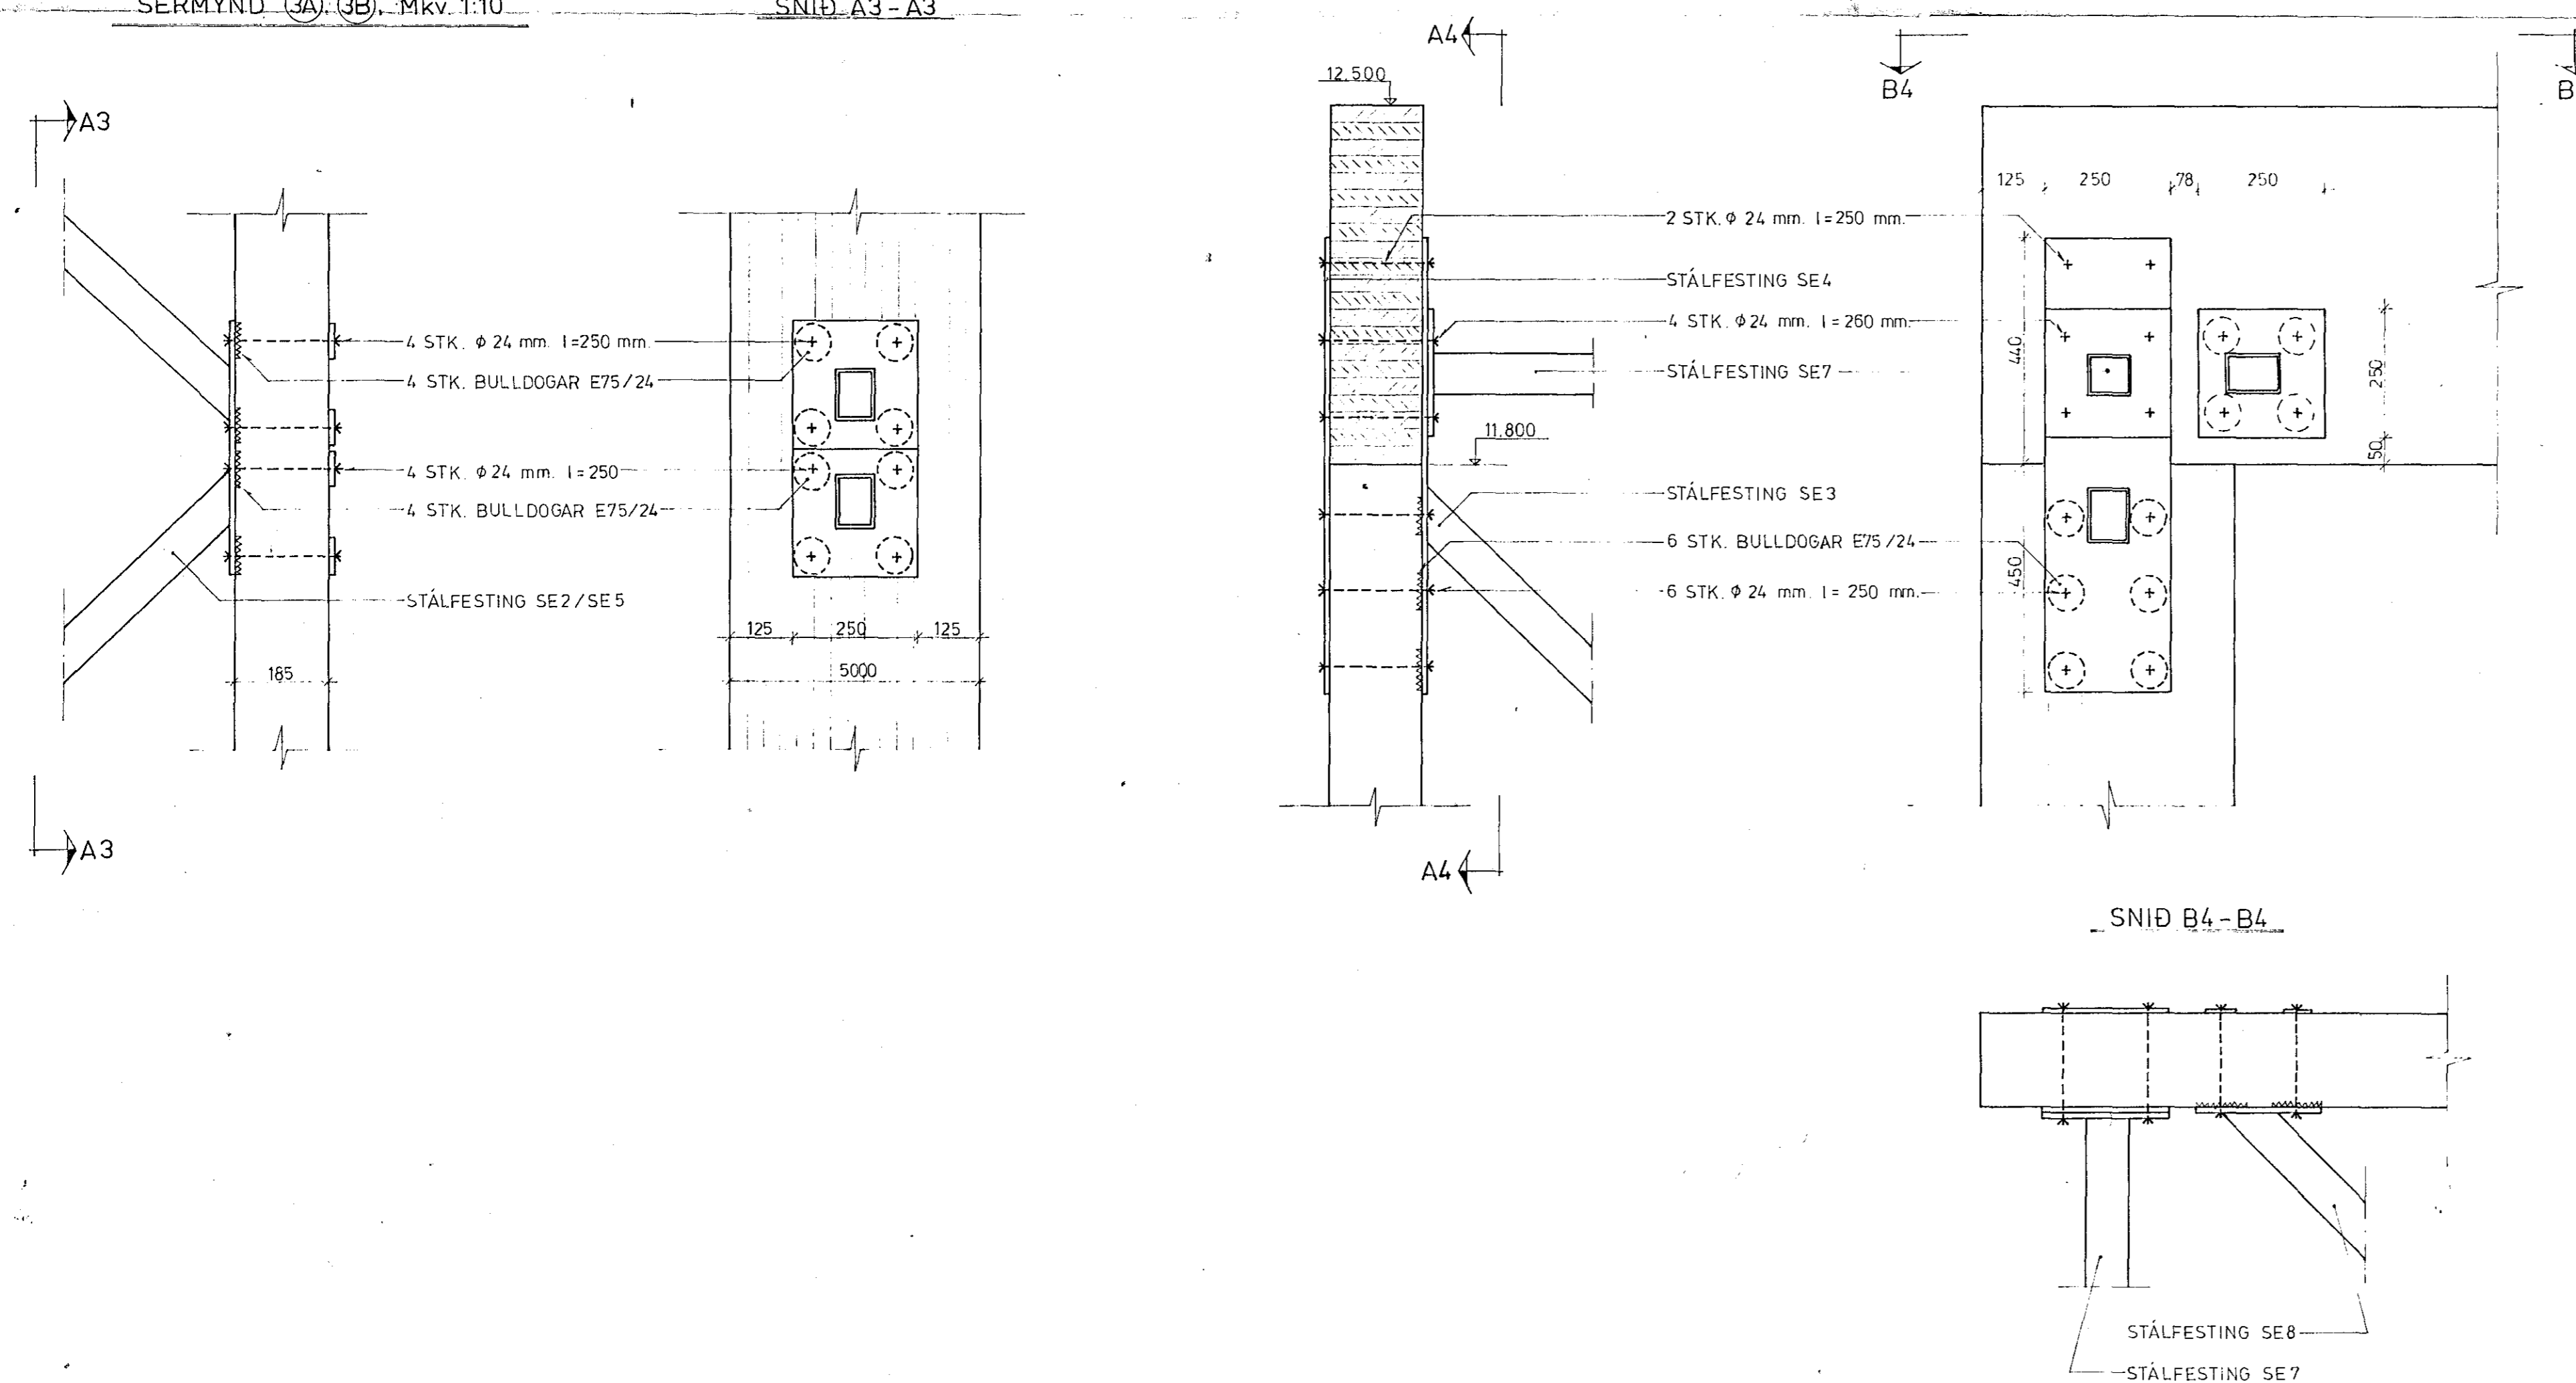

MIK. NR.	HEITI	FJÖLDI STK.	TEIKN. NR.	EFNI	ÞUNGI KG.
	EIMSALT HAFNARFIRÐI				
	FEŠTINGAR FYRIR SÖLUR				
	SNID FYRIR KLAKA KÖPRUGGI				
	INTEK				

TEIKN. NR. 41-29-1
SÍMI: 54904 - TELEX: 2349