VEGGUR Í LÍNU C MILLI 1 OG 4 1:50

(VEGGUR Í LÍNU C MILLI 6 OG 9 ER SPEGILMYND)

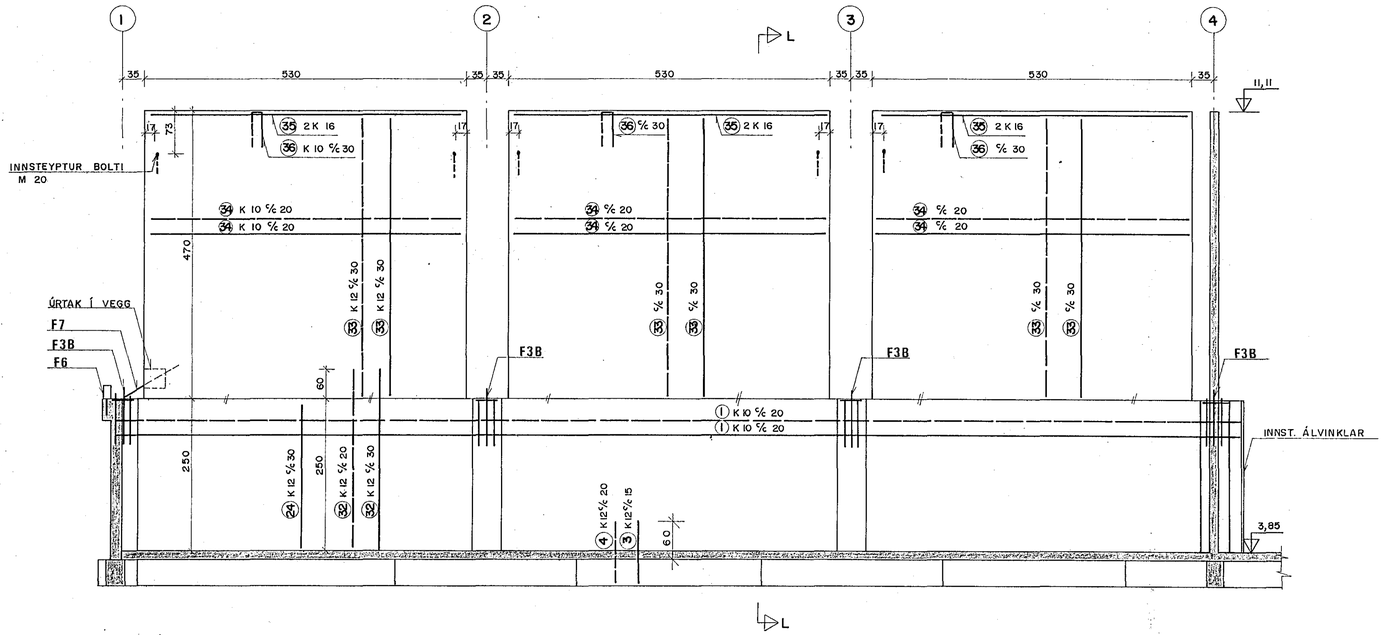

L SNIÐ 1:20
3 01

VEGGUR Í LÍNUM 4 OG 6 1:50

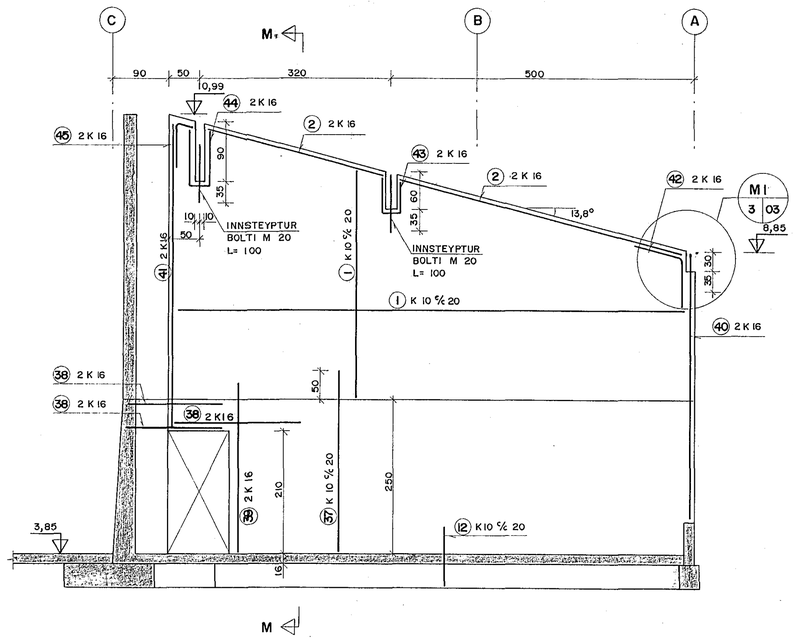

M

M SNIÐ 1:20
3 01

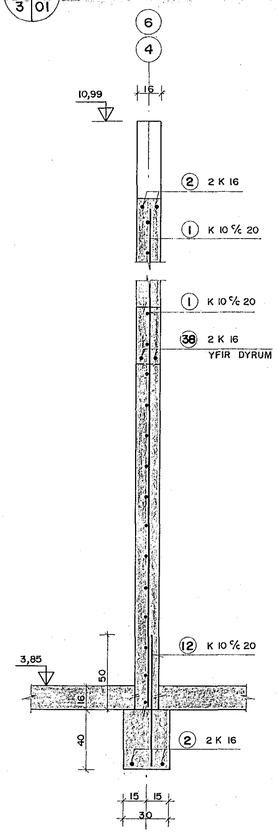

M1 SNIÐ 1:10
3 01

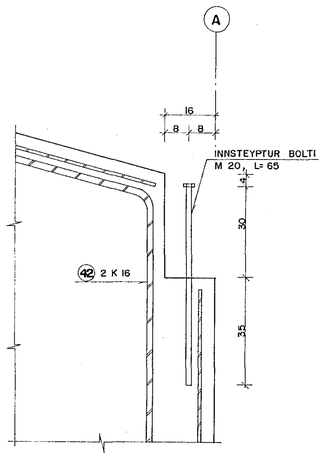

N RAFMAGNSSTOKKUR 1:20
3 01

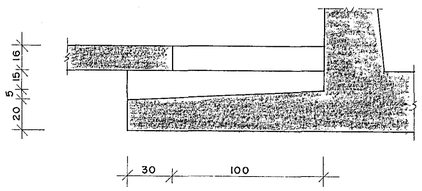

C SNIÐ 1:20
3 01

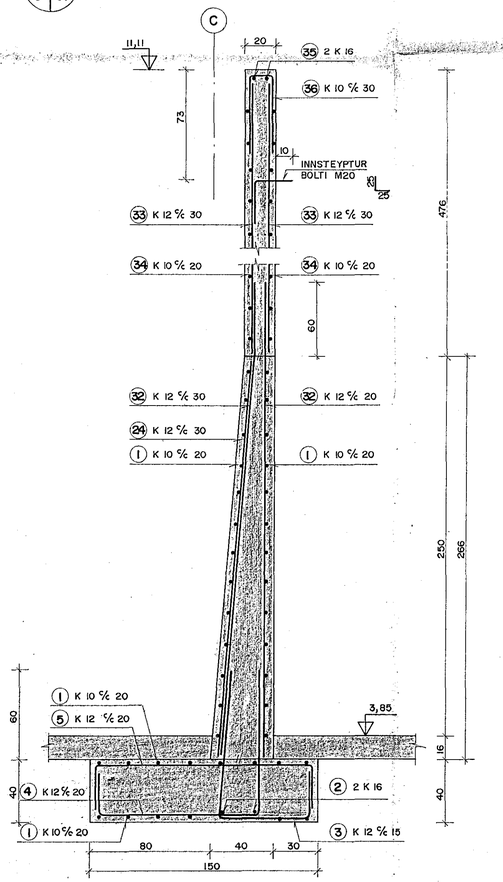

TILVÍSANIR:

JÁRNASKRÁ SJÁ BL. NR. 3.06

3 AUG 1988

HAFNARFJARÐARBÆR BYGGINGAFULLTRÚI

BRÚTPÓLSFLOKKUR STEYPU	
GÓLFPLATA	S 300
UNDIRSTÖÐUR	S 250
VEGGIR	S 300

EIMSALT HAFNARFIRÐI

BR.	DAG.	BREYTING

STEYPUVIRKI
VEGGIR Í LÍNUM C, 4 OG 6
HLIÐARMYNDIR OG SNIÐ

VERKFRÆÐISTOFA STEFÁNS ÓLAFSSONAR HF. F.R.V. CONSULTING ENGINEERS
BORGARTÚNI 20 105 REYKJAVÍK SÍMI 29940 & 29941

REYKJAVÍK, Þ. 02.05.1988 | KVARÐI 1:50, 1:20, 1:10

TEIKN. Í Þ.	REIKN. S. E	VERK	BL. NR.	BR.
ATH.	SAMÞ.	87111	3.05	