

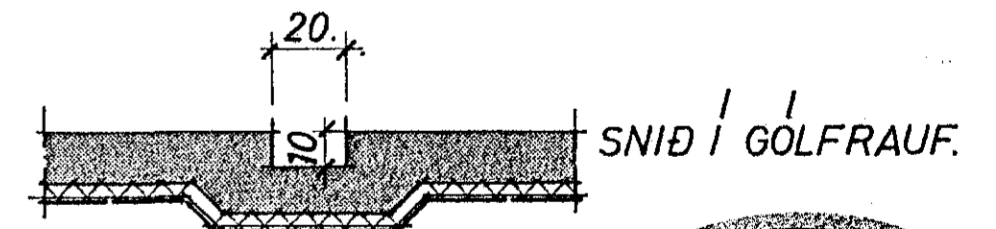
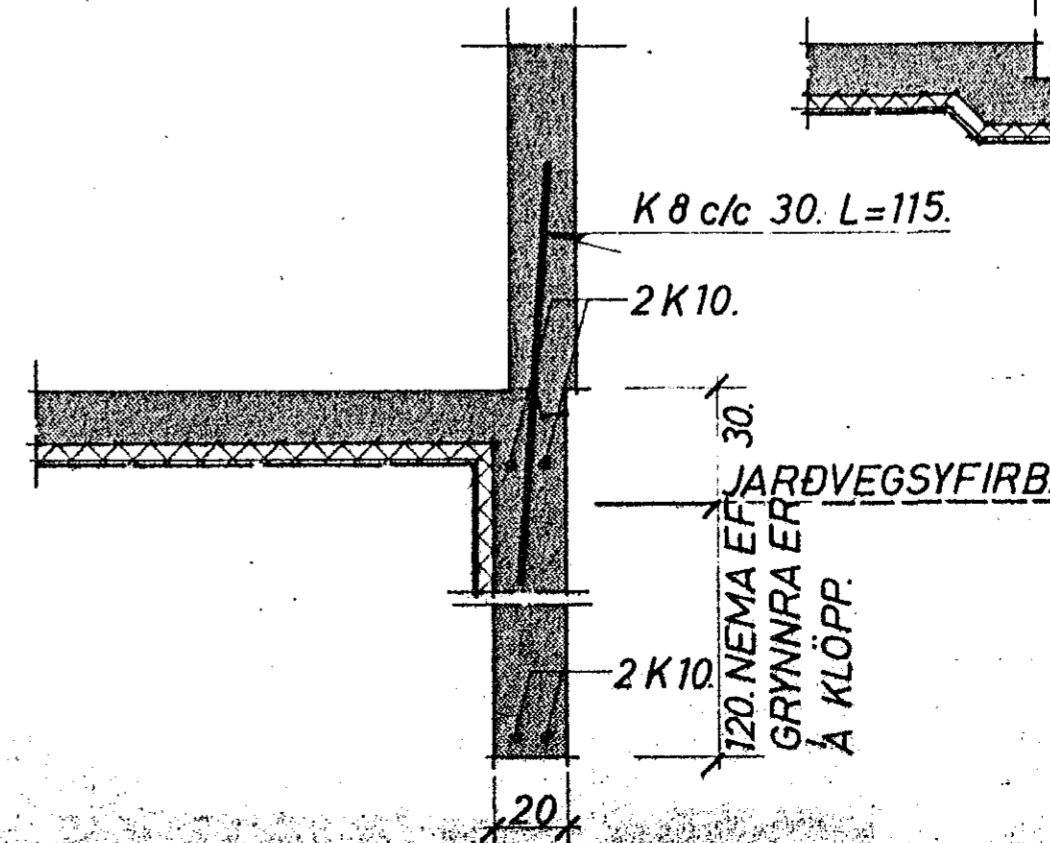


2.5 CM PLAST.
PLASTDÚKUR.
ÞJÖPPUÐ MALARFYLLING.

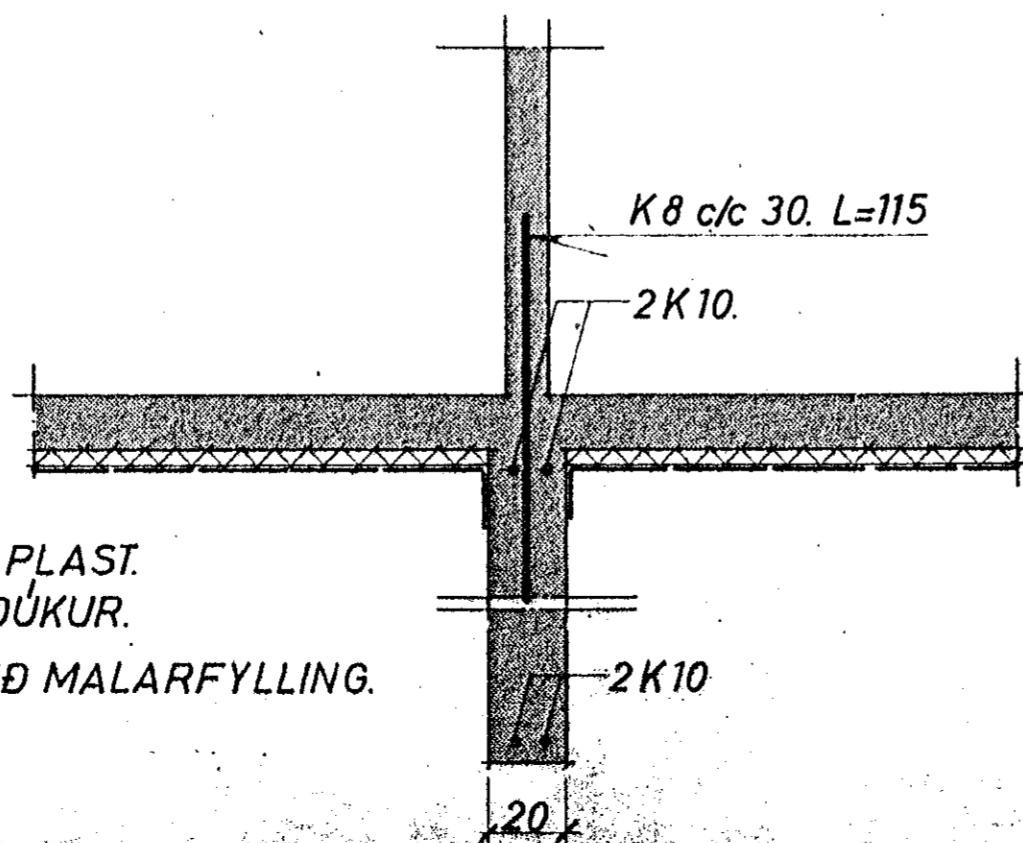

SKÝRINGAR:
BREIDD UNDIRSTADA SÉ 20.CM EF Í GRUNNI ER KLÖPP EDA MÓHELLA.SÉ ANNAR JARÐVEGUR Í GRUNNI EN HÉR ER TEKID FRAM SKAL Hafa SAMRÁÐ VIÐ TEIKNISTOFU HMSR. DÝPT Á UNDIRSTÖÐUM SÉ MINNST 1.2.M. NIÐURFYRIR JARÐVEGSYFIRBORD NEMA EF KLÖPP ER OFAR Á GRUNNI. ÞÓ SKULU UNDIRSTÖÐUVEGGIR EIGI VERA GRYNNRI EN 30.CM NIÐURFYRIR NEÐRI BRÚN BOTNPLÖTU. BLÖNDUN STEYPU: Í UNDIRSTÖÐUVEGGJUM OG BOTNPLÖTU SÉU 250.KG SEMENTS PR.M³ AF STEYPU.NOTA SKAL LÖFTBLENDI OG VIBRERA STEYPUNA SIGMÁL STEYPU SÉ 6-10.CM JÁRNBENDING: Í UNDIRSTÖÐUVEGGJUM SÉU 2 K 10LÁRÉTT EFST OG NEÐST.HEIL UM HORN EDA VÍXLLÖGD UM 50.CM.ÖNNUR JÁRN SJÁ TEIKNINGU 1:20. STEYPUSTYRKJARTÁL ER KAMBSTÁL K40.MED RJ=2000.KG/CM².

Í SAMBANDI VIÐ GÓLFRAUFAR SKAL ÞESS GETID AÐ RAUFAR SEM MERKTAR ERU INN Á SÖKKUIMYND ERU EINGÖNGU FYRIR HITALÖGN OG ÞARF ÞVÍ AÐ ATHUGA SÉRSTAKLEGA RAUFAR FYRIR VATNSLÖGN EF ÞEIRRA ER ÞÖRF.

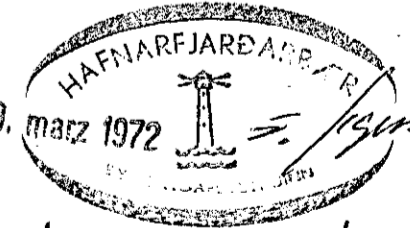

HÚSNÆÐISMÁLASTOFNUN RÍKISINS.
SÉRTEIKNING.
UNDIRSTÖÐUR OG RAUFAR FYRIR HITALÖGN.
VERK NR. 83.
MK.1:50. 1:20.
ÁGÚST 1970

Magnús Ágústsson