

Hú sveita nr. 2206 Teikning nr. 1386
 Samþykkt þ. 22-5 1973.
 i.h. RAFVEITU HAFNARFJARÐAR
Ólafur Tómasson
 Eftirlitsmaður rafhlagna

Samþykkt sem frávik frá staðli ÍST 61, samkvæmt sérstöku samkomulagi við Rafmagnseftirlit ríkisins og Húsnæðismálastofnun ríkisins.

Sú kvöð er á, að allir tenglar séu jarðbundnir og að lögn sé að öllu öðru leyti í samræmi við reglugerð Rer þ. 1. 7. '72 og fyrirmæli R.H.



Gildir aðeins fyrir teikningar frá Húsnæðismálastofnun ríkisins.

Inntök samþykkt 23.15. 1973


i.h. RAFVEITU HAFNARFJARÐAR
Ólafur Tómasson

SKÝRINGAR.


1. RÖFAR: 110 CM. FRÁ GÖLFI.
2. TFNGLAR 20 " " NEMA:
3. " 110 " " YFIR ELDHÚSBORDI Í ÞVOTTI
4. " 70 " " FYRIR HELLUR, BAKAROFN, UNDIR TÆKJUM.
(SJÁ INNRETTINGA TEIKN.)
5. VEGGLJÓS 165 " " NEMA ANNAD SÉ SYNT Í SVIGUM.
6. " 135 " " HITALÍDI: T.
7. " 20 " " LOFTNET: L, HÁTALARI: FX.
8. " 20 " " SÍMI: F TENGLADÓSIR.
9. " 110 " " RAKVÆLATENGILL - CW
10. VARKASSI NR.113 FRÁ J.B.P. EÐA SAMSVARANDI.
11. Uppfylla skal skilyrði reglugerðar um samþyngnu leiðinna hluta og vatnspípukerfis. (24/42 09230)
12. Sé annars ekki getið er búnaður (rofar, tenglar o.s.f.) gerður fyrir 10A

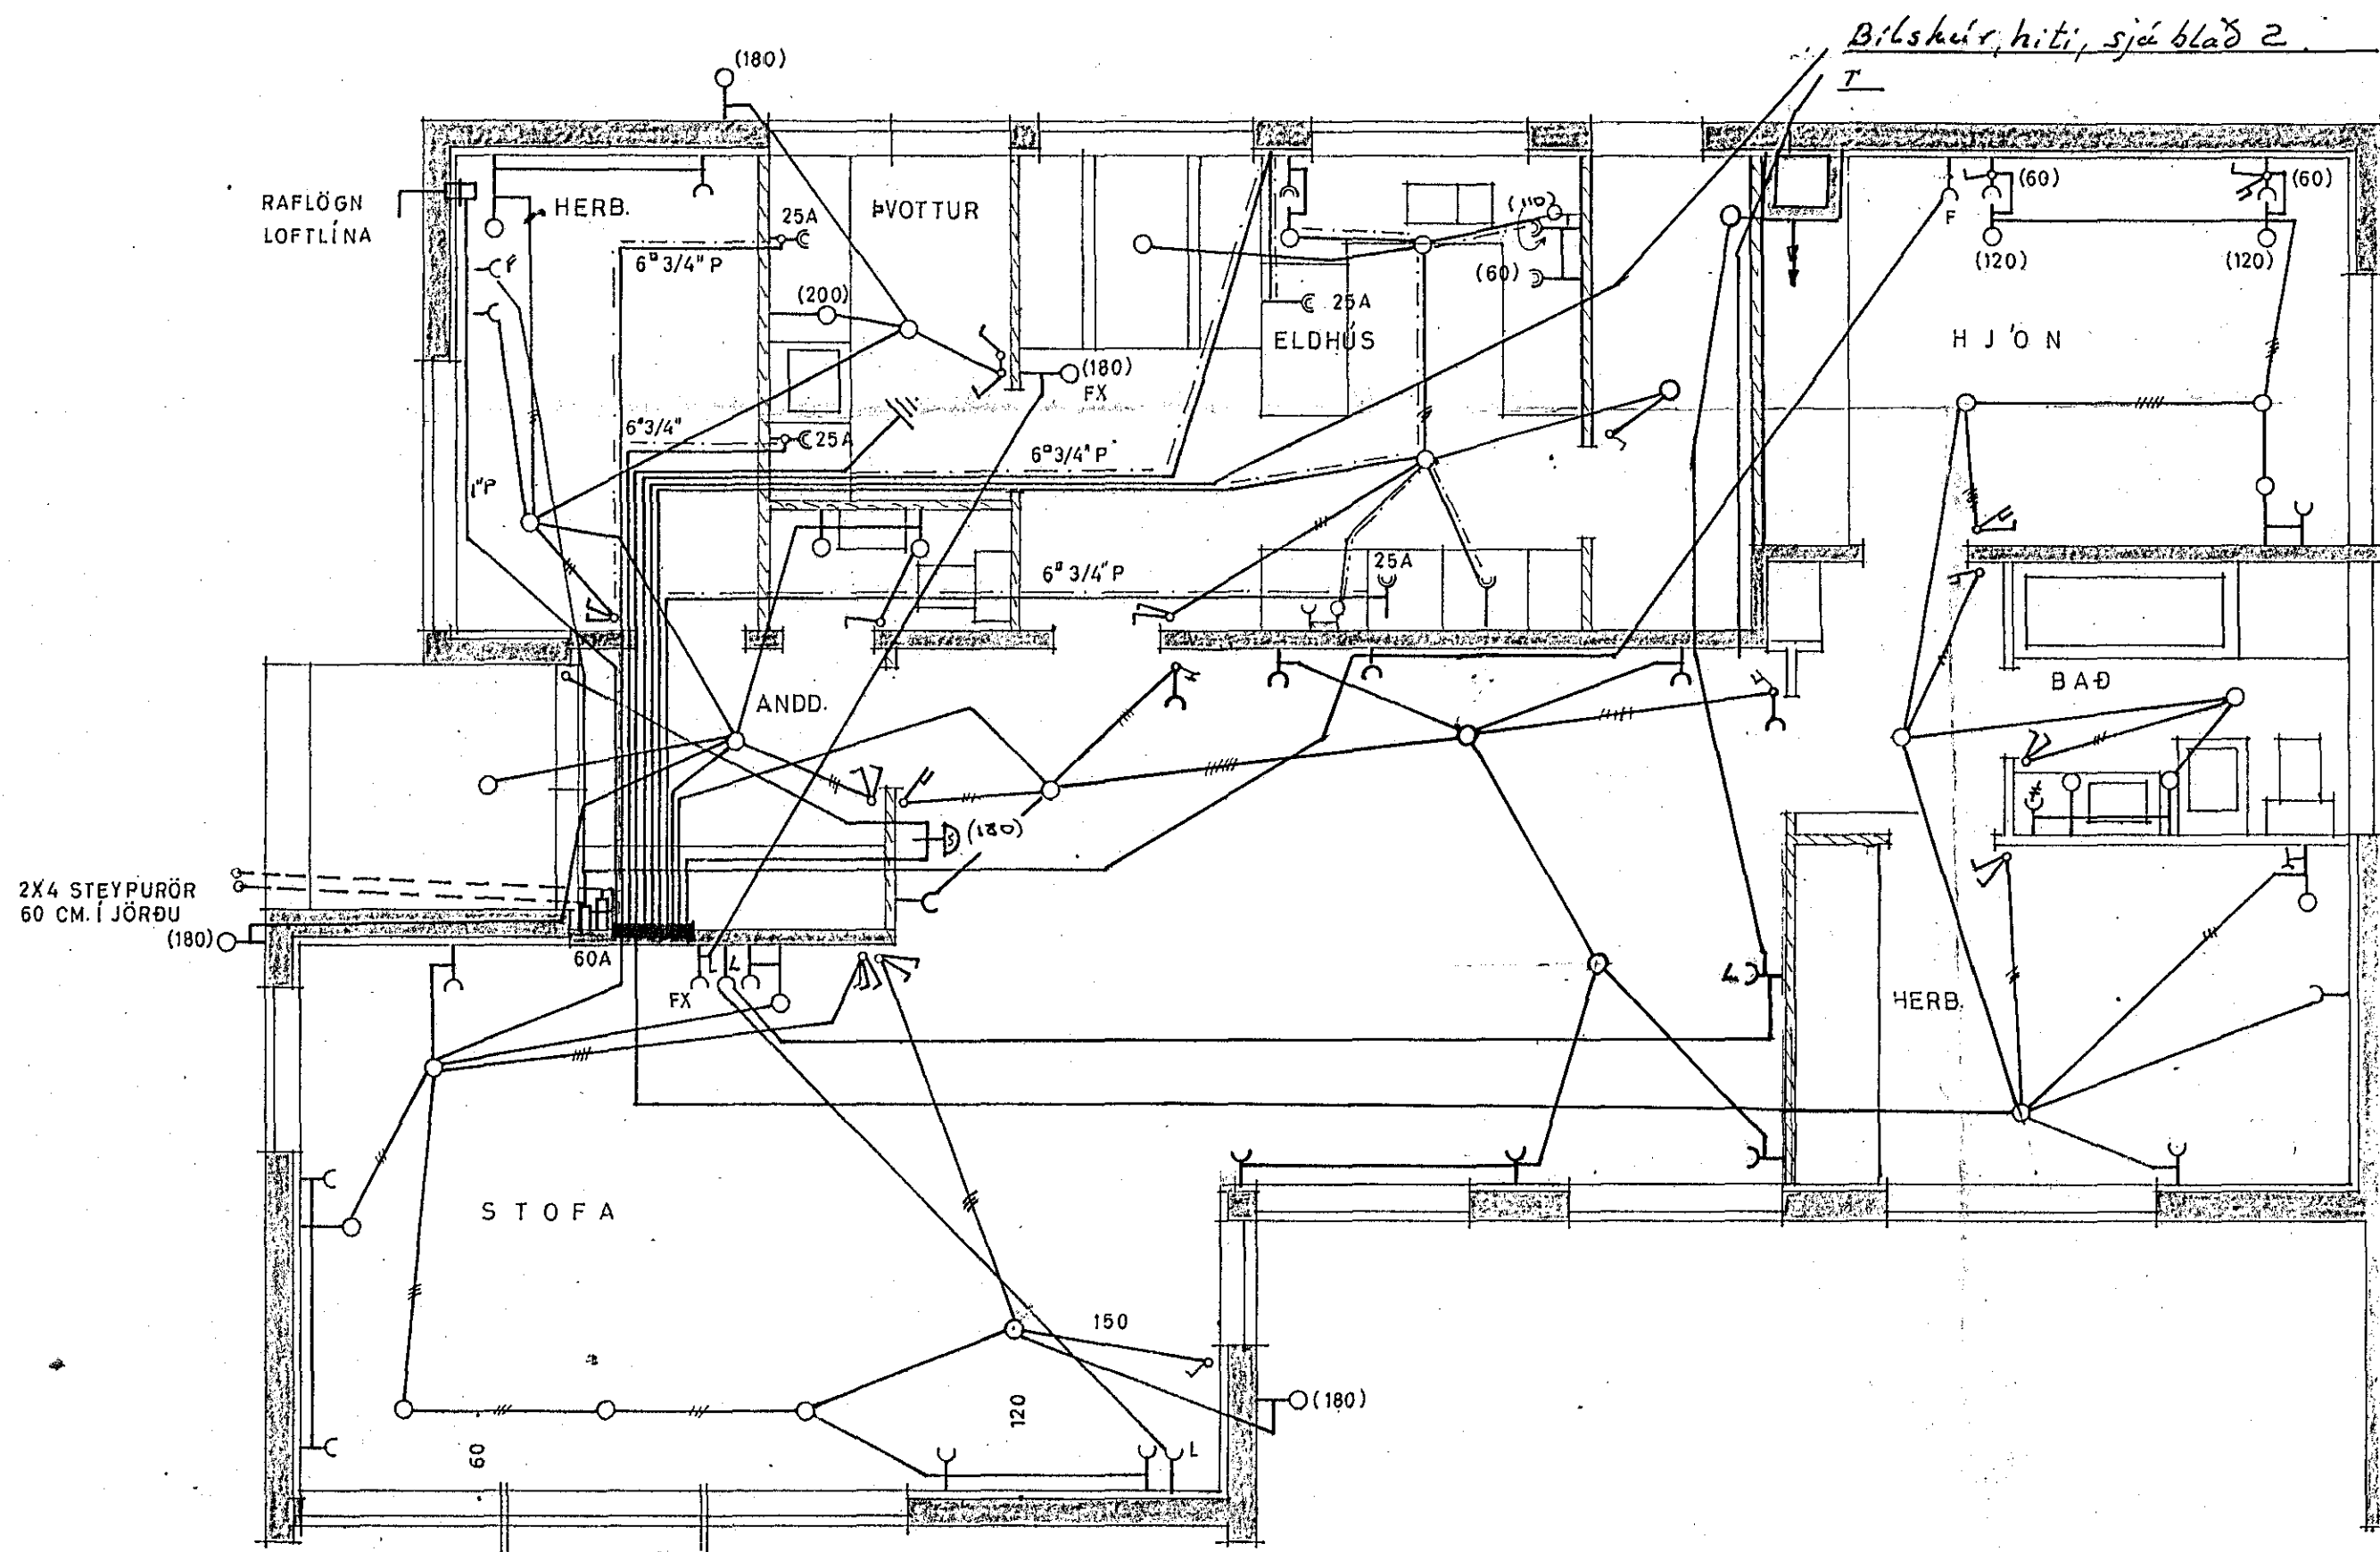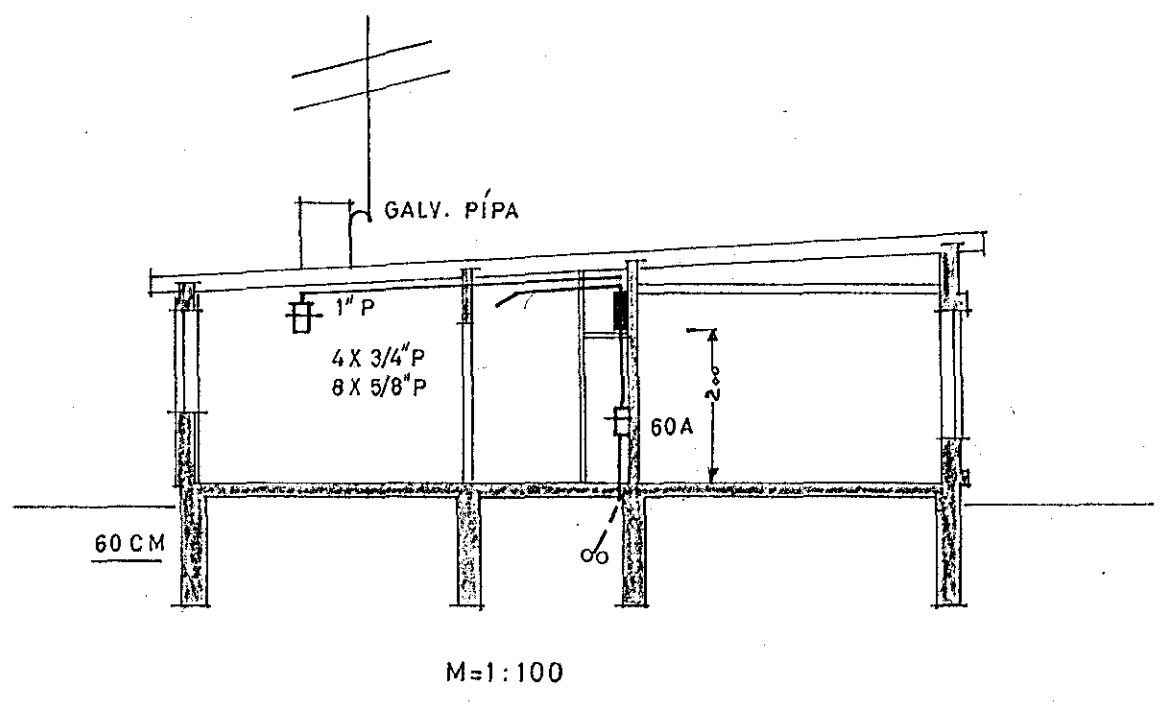

Bilskur, hiti, sjá blað 2

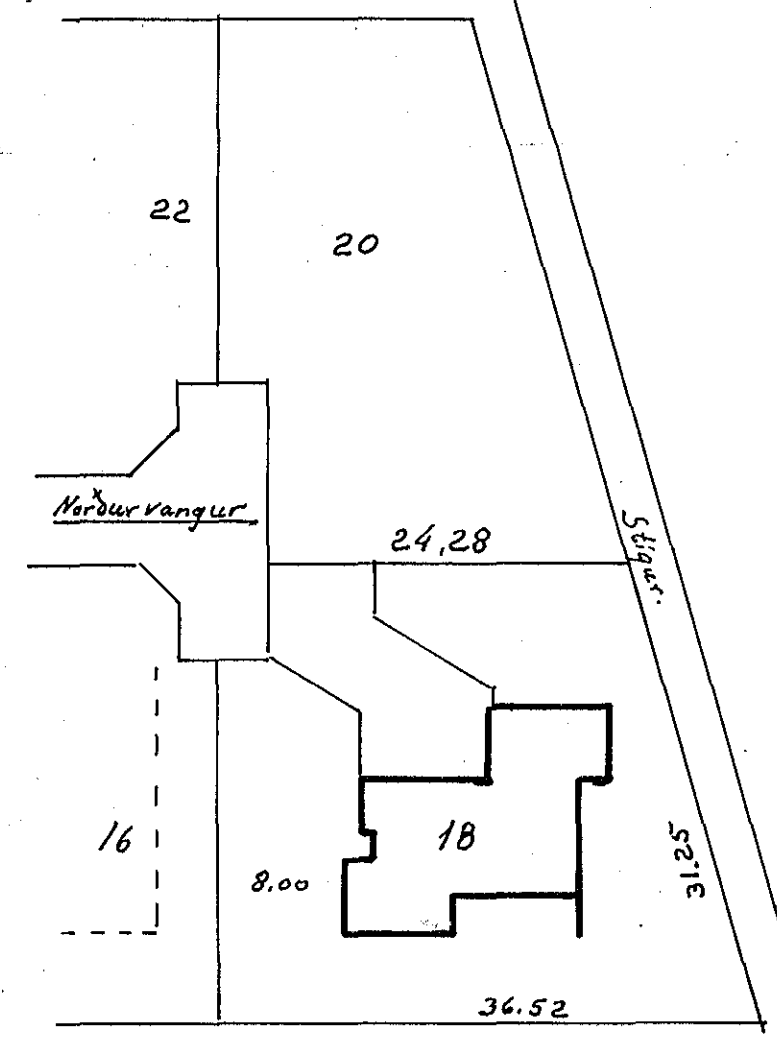

Afstöðumynd
 M 1:500.

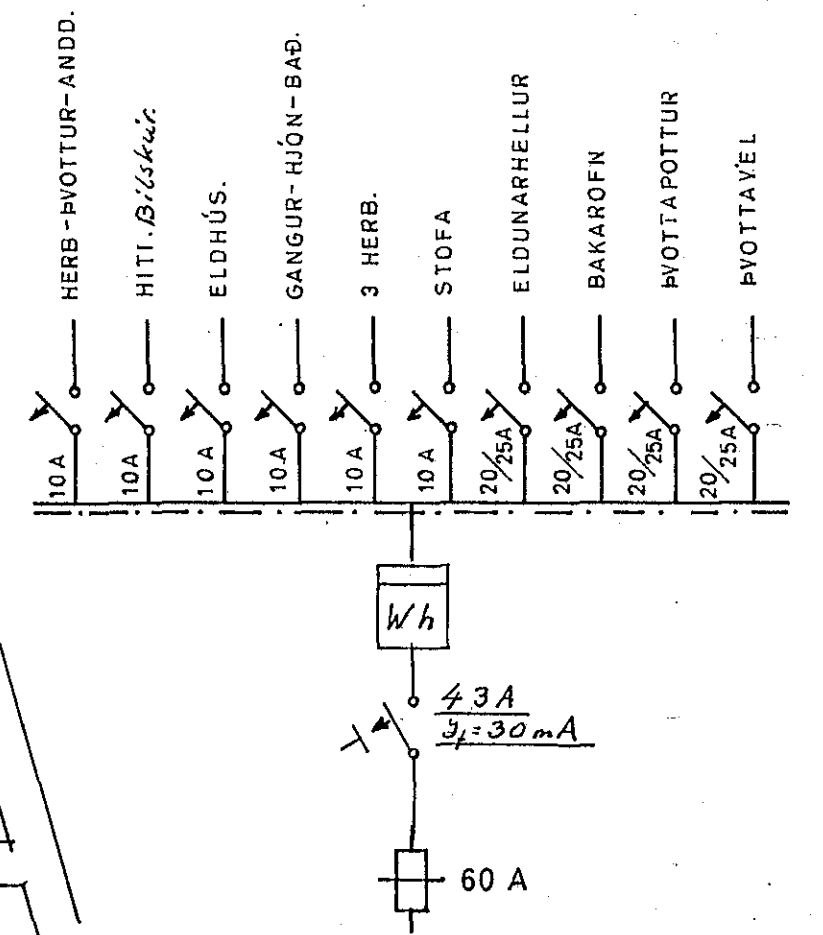

Þessylt í áv. '72 (B.úhús) - B.S.F.

ÓLAFUR TÓMASSON VERKFR.		
HÚSNÆÐISMÁLASTOFNUN RÍKISINS.		
EINBYLISHÚS		VERK NR. 83
RAFLÖGN	M=1:50 1:100 1:500.	BLAÐ 1 AF 2
MARZ 1966	AM. <i>[Signature]</i>	NR. 379-1