


Bilgeymsla; Greymsla
Hiti


Eldhús
 Þvottahús
 Eldhús
 Þvottahús, Eldhús
 Baid; Hjón
 Húsbóndi; Börn, Gangur
 Andd; Stofa, Borðstofa

Bör undir vaski
i eldhúsi

Adaltafla T1: 50x25

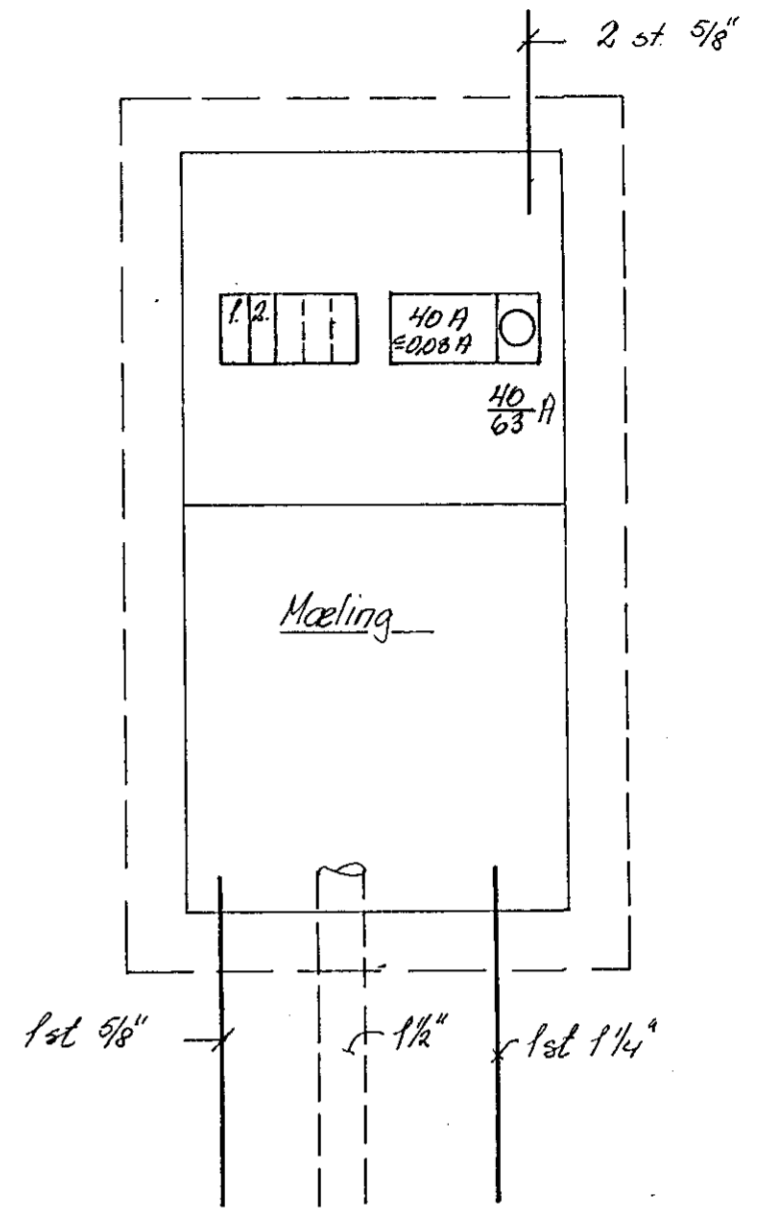

Greinitafla T2: 20x35

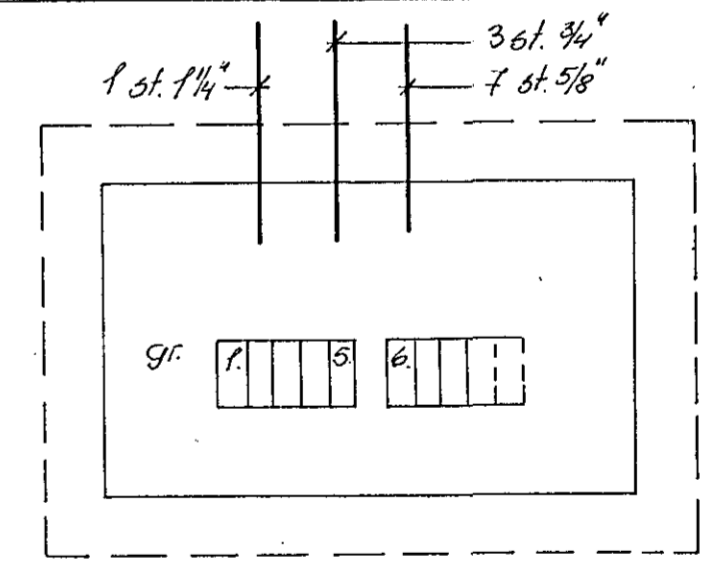

		NORÐURVANGUR 20 Hafn	
		BAFLÖGAT: Einlinumynd	
		TÖFLUR	
		Ratveita Hafnarfjardar	
BR.	DAGS.	BREYTING	
VERKFRÆÐISTOFA ÁRMÚLA 1		HANNAD	50
REYKJAVÍK - Sími 83844		KVARDI	---
Seg. S. Oddsson		TEIKNAD	50
		DAGS.	23 sept 83
		YFIRFARIÐ	NR. 7330
		BL. AF.	9/2