


Húsvélti nr. 2014 Teikning nr. 1395
 Samþykkt þ. 29. 6. 1973
 í.h. RAFVEIÐU HA NAR JARÐA.
 Björn Jóhannsson
 (Húsnáms- og rafhlutana)

Inntök samþykkt 29.6. 1973
 í.h. RAFVEIÐU HA NAR JARÐA.
 Björn Jóhannsson

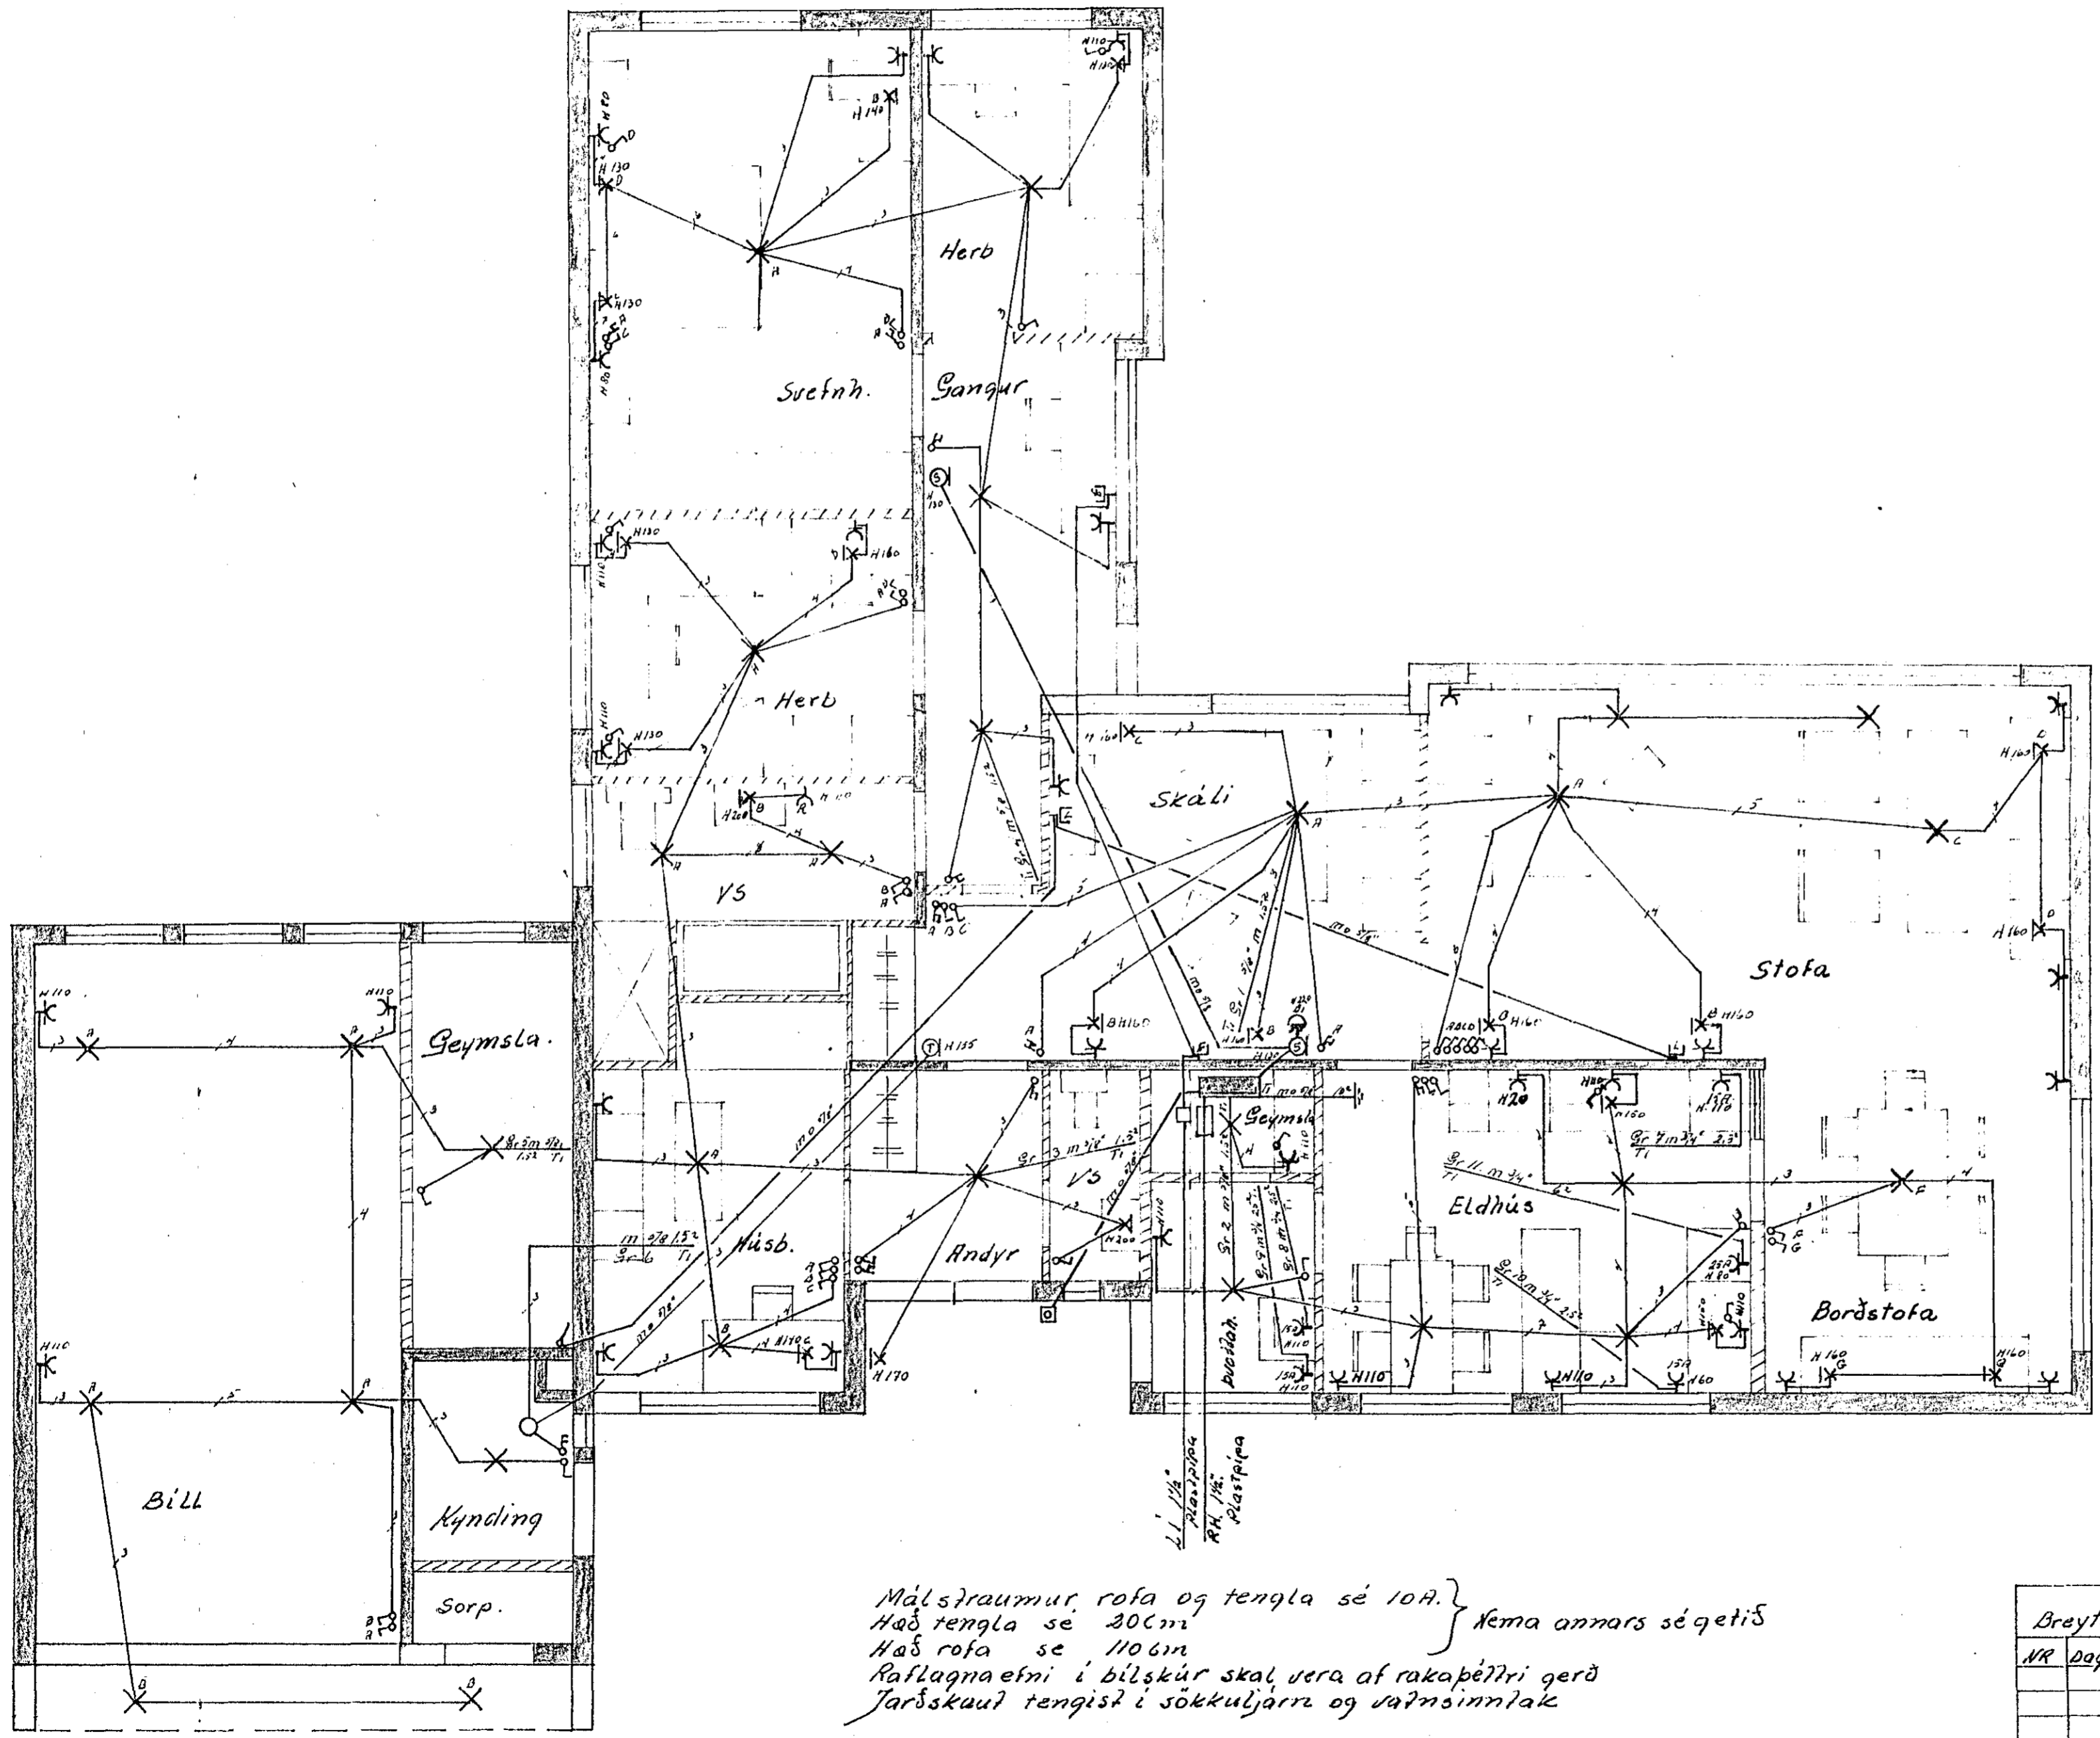

Málstraumur, rofa og tengla sé 10A.
 Háð tengla sé 20cm
 Háð rofa sé 110cm
 Raflagnæfni í bílskúr skal vera af rakapállri gerð
 Jarðskaut tengis í sökkuhjarn og varmsinnlak } nema annars sé getið

Breytingar				Jens Evertsson	S. 52829.
NR	Dags	Ár	Maín		
				Norðurrangur 21	H. JE T. JE. S. Mál 1:50
				Raflagnateikning	Nr 20 Bl 1 of 2 Dags. Marz 1973 JE