




GRUNNMYND UNDIRSTÖÐUR
M 1:50

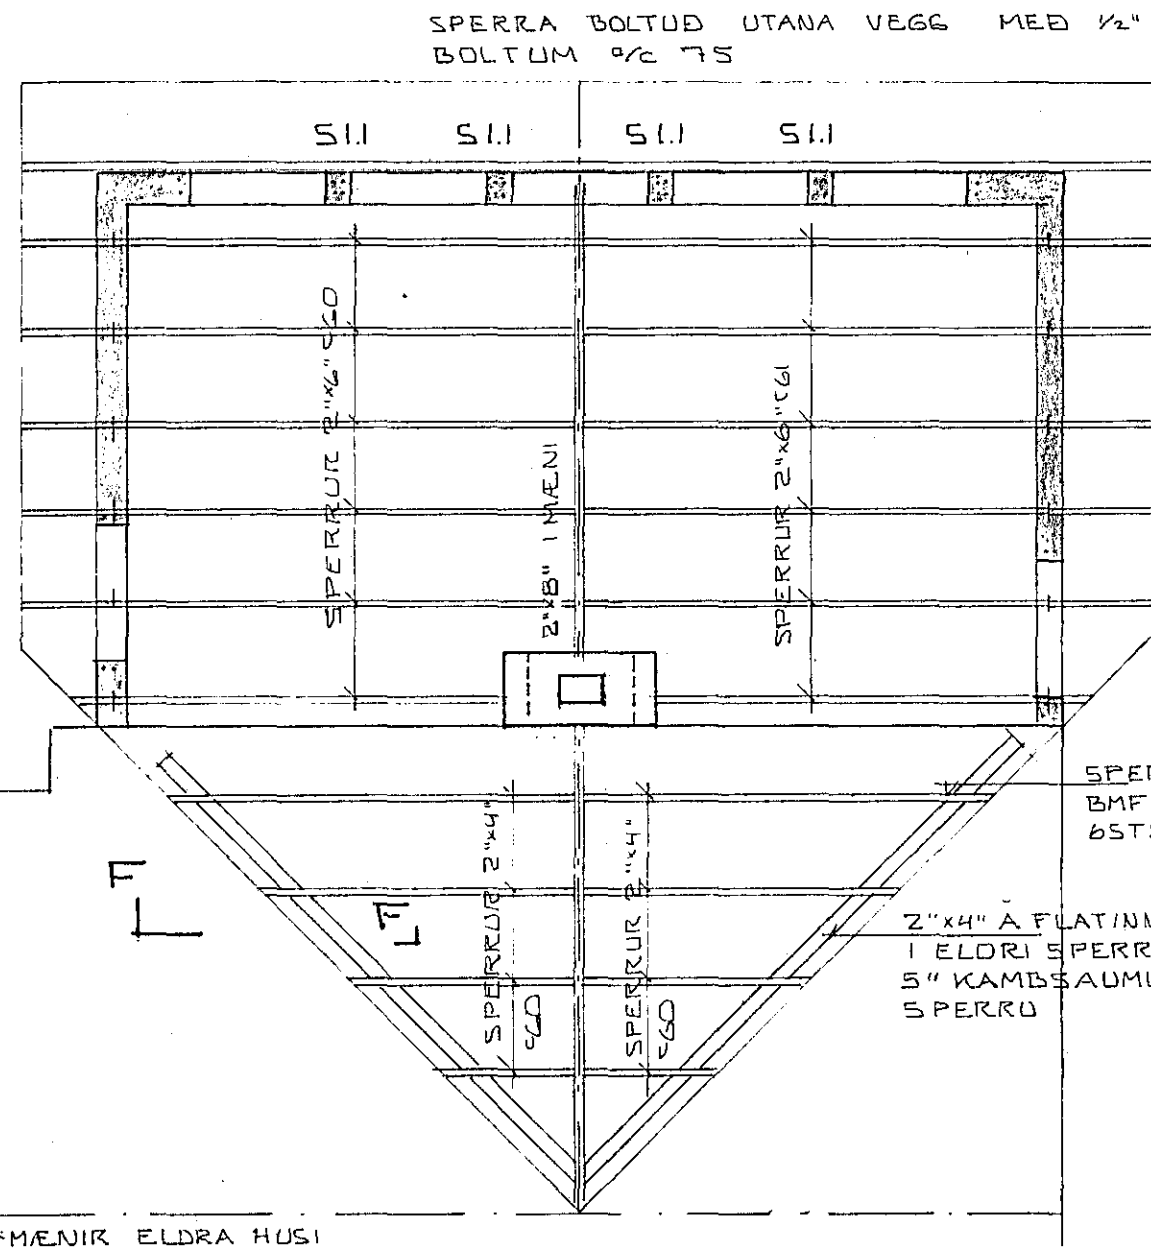


GRUNNMYND ÞAK
M 1:50

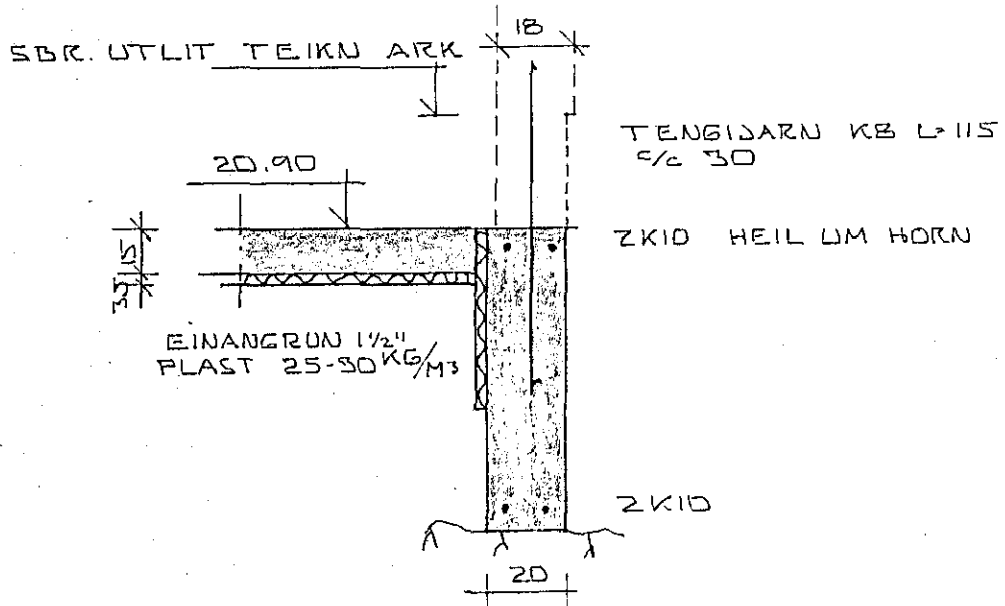


SNID A 1:20

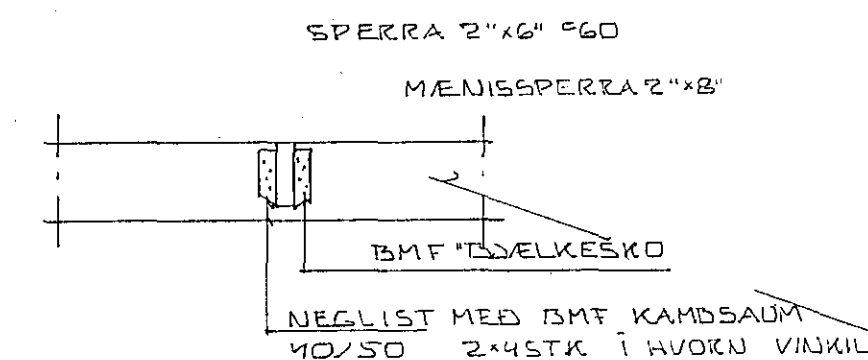


SNID E 1:20

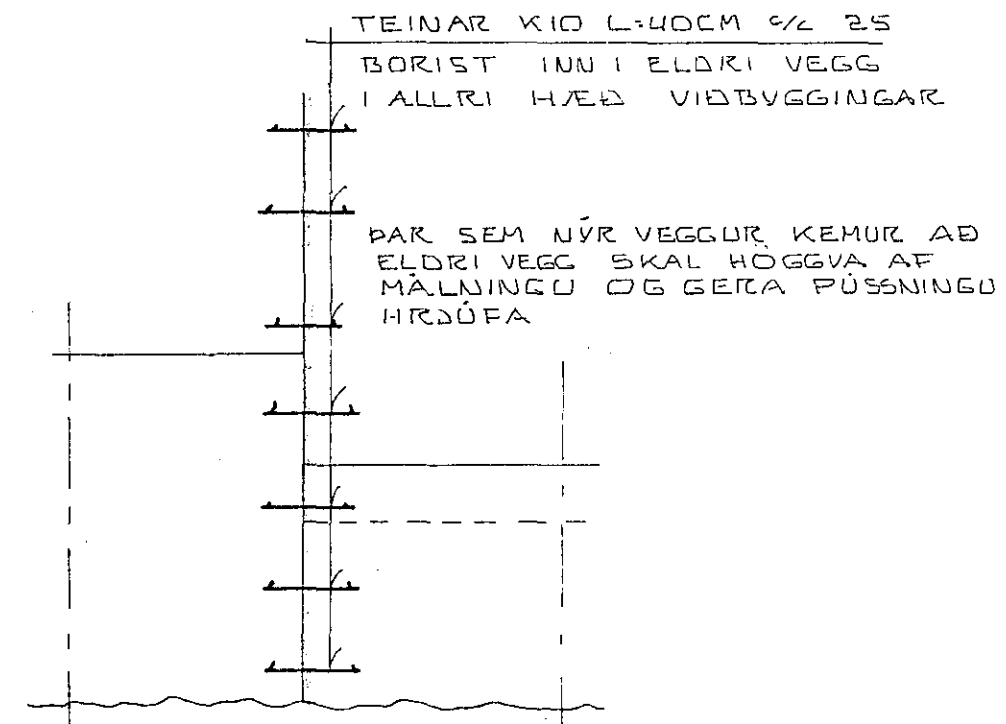


ÚTLIT D-D 1:20

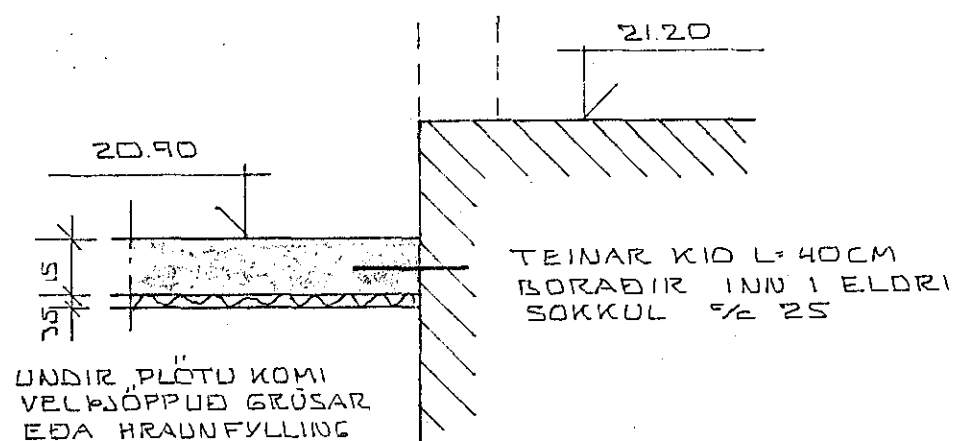


SNID B 1:20

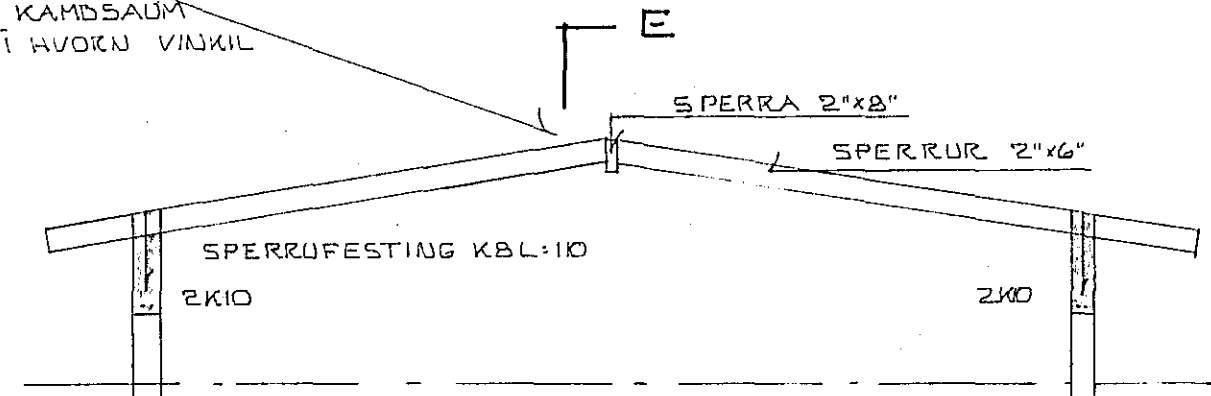

SNID C-C 1:50

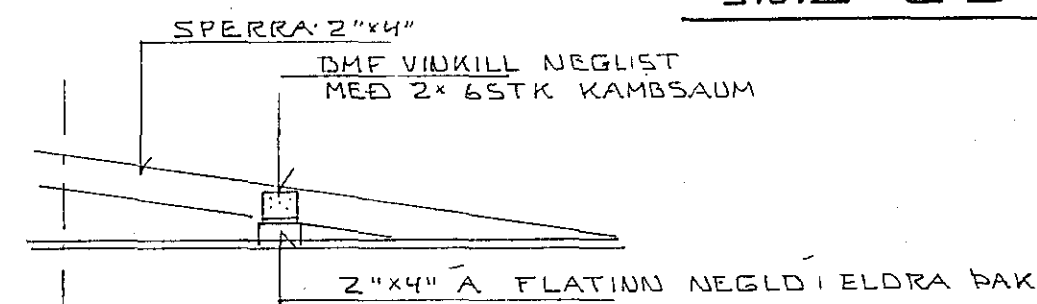

SNID F-F 1:20

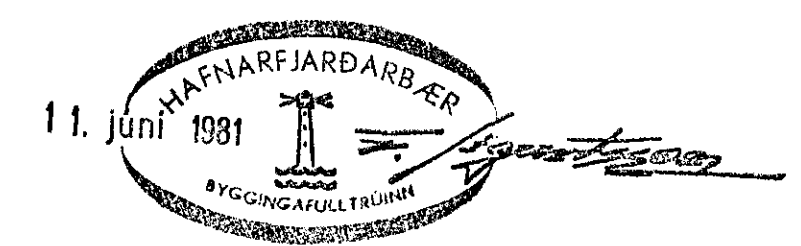

SKÝRINGAR

ÖLL STEYPA 5:200 SKV. 1ST 10 HREINSA SKAL VANDLEGA ALLAN LIFREMANN JARÞVEG UNÐAN UNDIRSTÖÐUM ALLAR FESTINGAR Í ÞAKI SÉU GALVANHÚÐADAR YFIR UNDIR OG UPPMÉÐ ÖLLUM ÖÐRUM 2KID ER NAI AMK 40CM ÚT FYRIR ÖP

NORÐURVANGUR 21 HAFNARF. VIÐBYGGING BURÐARVIRKI, UNDIRST. ÞAK	DAGS 28. MAI 1981
	REIKN. <i>Sigurdur</i>
MÆLIKV. 1:50 A 1:20 SIGURÐUR ÞORLEIFSSON TEKNIFR. F.T.F.Í. STRANDGATA 11 HAFNARFIRÐI SÍMI 54751	TEIKN. <i>Sigurdur</i>
	VERK NR. 8108
	TEIKN. NR. 01