

K 10 ø 30 L-100

2 K 10

2 K 10

SNID - E 1:20

2 K 10 L-120

2 K 10

2 K 10 í EFRI BRUN
2 K 10 í NEDRI BRUN

K 8 ø 25

K 8 ø 28

K 8 ø 30

K 8 ø 60

L-8 200

K 8 ø 29

K 10 ø 30 L-100

K 10 ø 80 L-100

K 10 ø 80 L-100
K 10 ø 30 L-100

2 K 10
HEIL Í VEGG

UNDIRSTADA ÚTVEGGJA
SNID - A 1:20

UNDIRSTADA INNVEGGJA
SNID - E 1:20


SNID - C 1:20

SNID - D 1:20

SKÝRINGAR?

REIKNAD ER MED AD UNDIRSTODUR STANDI Á HRAUNI.
STEYPUGADI S-160 SAMKV. ÍSL. STADLI
(MINNST 300 KG SEMENT Í M³ STEYPU) Í
UNDIRSTODUR OG GÓLFLOTU SEM STEYPIST
MINNST 12 CM ÞYKK.
STEYPUSTYRKJARTÁL KS 40 MERKT -K

Þryglað og d. 13. 6. 1973. Þ. Þ. Þ.

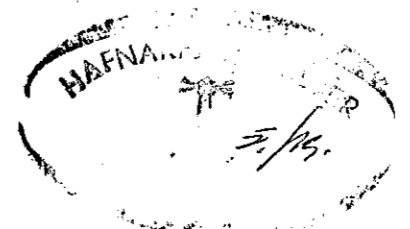

STEINGRÍMUR TH. ÞORLEIFSSON MTFI		
NORÐURVANGUR NR. 22 HAFNAFIRÐI		
MÁL	1:20 1:50	JÁRNBEIT STEINSTEYPA UNDIRSTODUR GRUNNMYND OG SNID
DAGS.	AGÚST 1973	
BLAD	1	<i>Þryglað og d. 13. 6. 1973. Þ. Þ. Þ.</i>