


SKÝRINGAR:
 REIKNAD ER MED AD UNDIRSTÖÐUR STANDI Á JAFNFÖSTU HRAUNI.
 STEYPUGÆÐI S-160 (MINNST 300 KG SEMENT Í M³ STEYPU) Í UNDIRSTÖÐUR OG GÓLFLOTU.
 MINNSTA ÞYKKT GÓLFLOTU 12 CM.

STEYPUSTYRKARSTÁL KS 40 MERKT -K

EF UNDIRSTÖÐUR STANDA SUMPART Á KLÖPP OG SUMPART Á HRAUNI, SKAL BREIKKA ÞANN HLUTA ER STANDA Á HRAUNI Í 25 CM

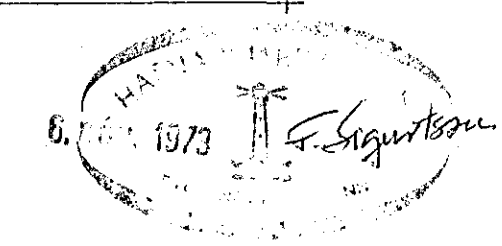

STEINGRÍMUR TH. ÞORLEIFSSON MRFI		
NORÐURVANGUR NR. 23 HAFNARFIRÐI		
MÁL	1:20 1:50	JÁRNBENT STEINSTEYPA UNDIRSTÖÐUR
DAGS.	JÚNÍ 1973	GRUNNMYND OG SNID
BLAD	1	Steingr. Th. Þorleifsson