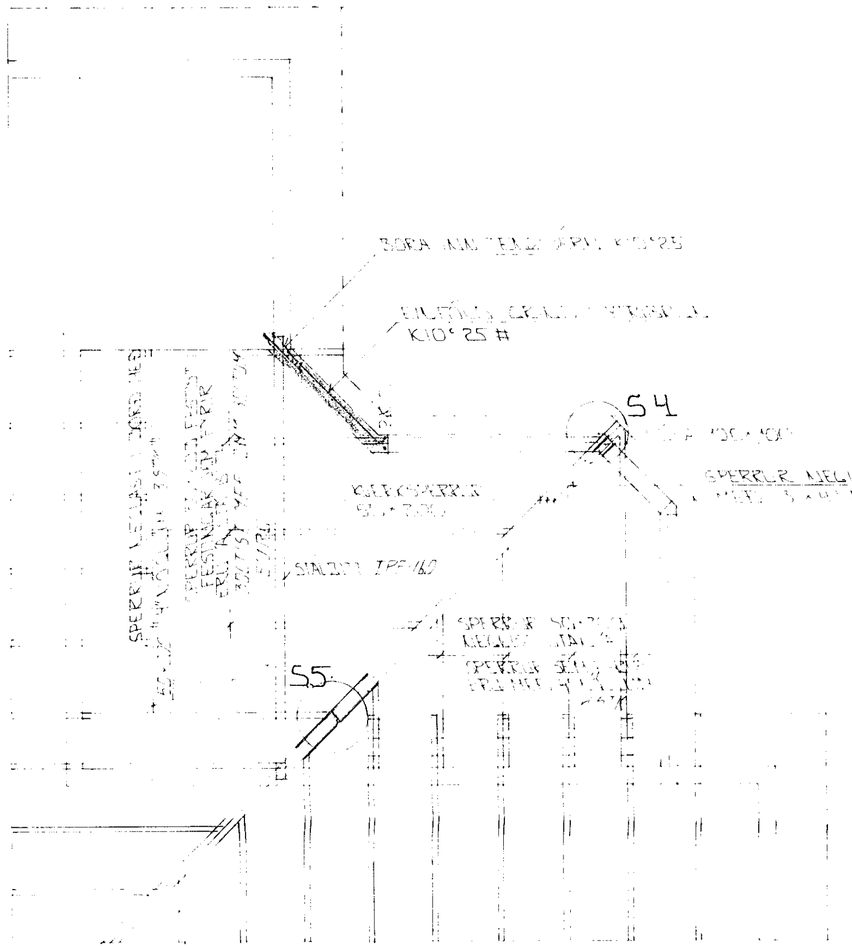

GRUNNMYND 1 : 50

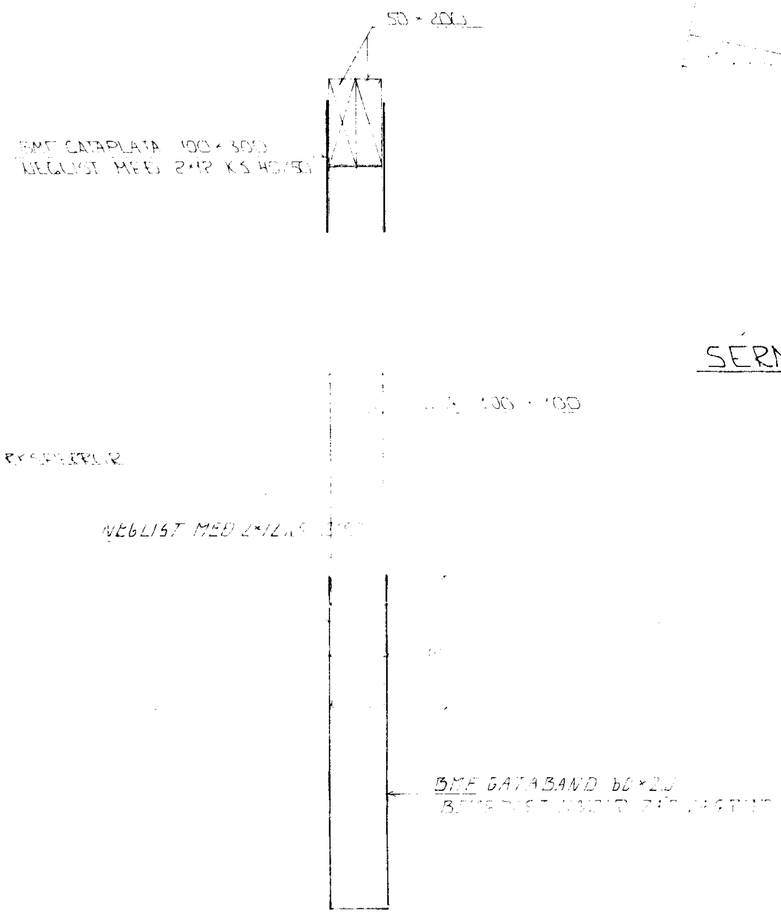

SÉRMYND 4 1 : 10

SÉRMYND 5 1 : 20

SKÝRINGAR

ALMENNAR SKÝRINGAR SJÁ BLAÐ NR. 1

10 SEP 1991

HAFNARFJARÐARBÆR
HÁSÞ
ÞJÓNUSTUMIÐSTÖÐ

BR NR	DAGS	EÐLI BREYTINGAR
01	10.09.91	[illegible]

STEYPA

S ≥ 250
VS ≤ 0.5
LOFT ≥ 6 %
SEMENT ≥ 300 KG/M³

NORÐURVANGUR 23 HAFNARFIRÐI

BENDING - VEGGS - SÉRM.
GRUNNMYND - ÞAKVIRKIS VIÐBYGGINGAR.

MÆLIKV. 1 : 50 1 : 10 1 : 20

SIGURÐUR ÞORLEIFSSON TÆKNIFRÆÐINGUR FÍTFÍ

STRANDGÖTU 11 HAFNARFIRÐI SÍMI 54151/54255

DAGS. SEPT. 91
MÁLAÐ
TEIKN. #
9138

1 - 03