


Öll mál eru gefin upp í cm,  
fró fullfrögengnu gólfi.  
Höð rofa sé 100 cm.  
Höð tengla við rofa  
sé í sömu höð og rofinn.  
Höð tengla sé 18 cm nema í  
eldhúsi, geymslum og þvottah.  
þar 105 cm.  
Höð tengla fyrir síma og  
sjónvarp sé 18 cm.  
Höð veggljósa, 155 cm  
Pípur séu 7/8 og vír 3x 1.5<sup>2</sup>  
Málstraumur tengla og rofa sé 10A

nema annars  
sé getið.

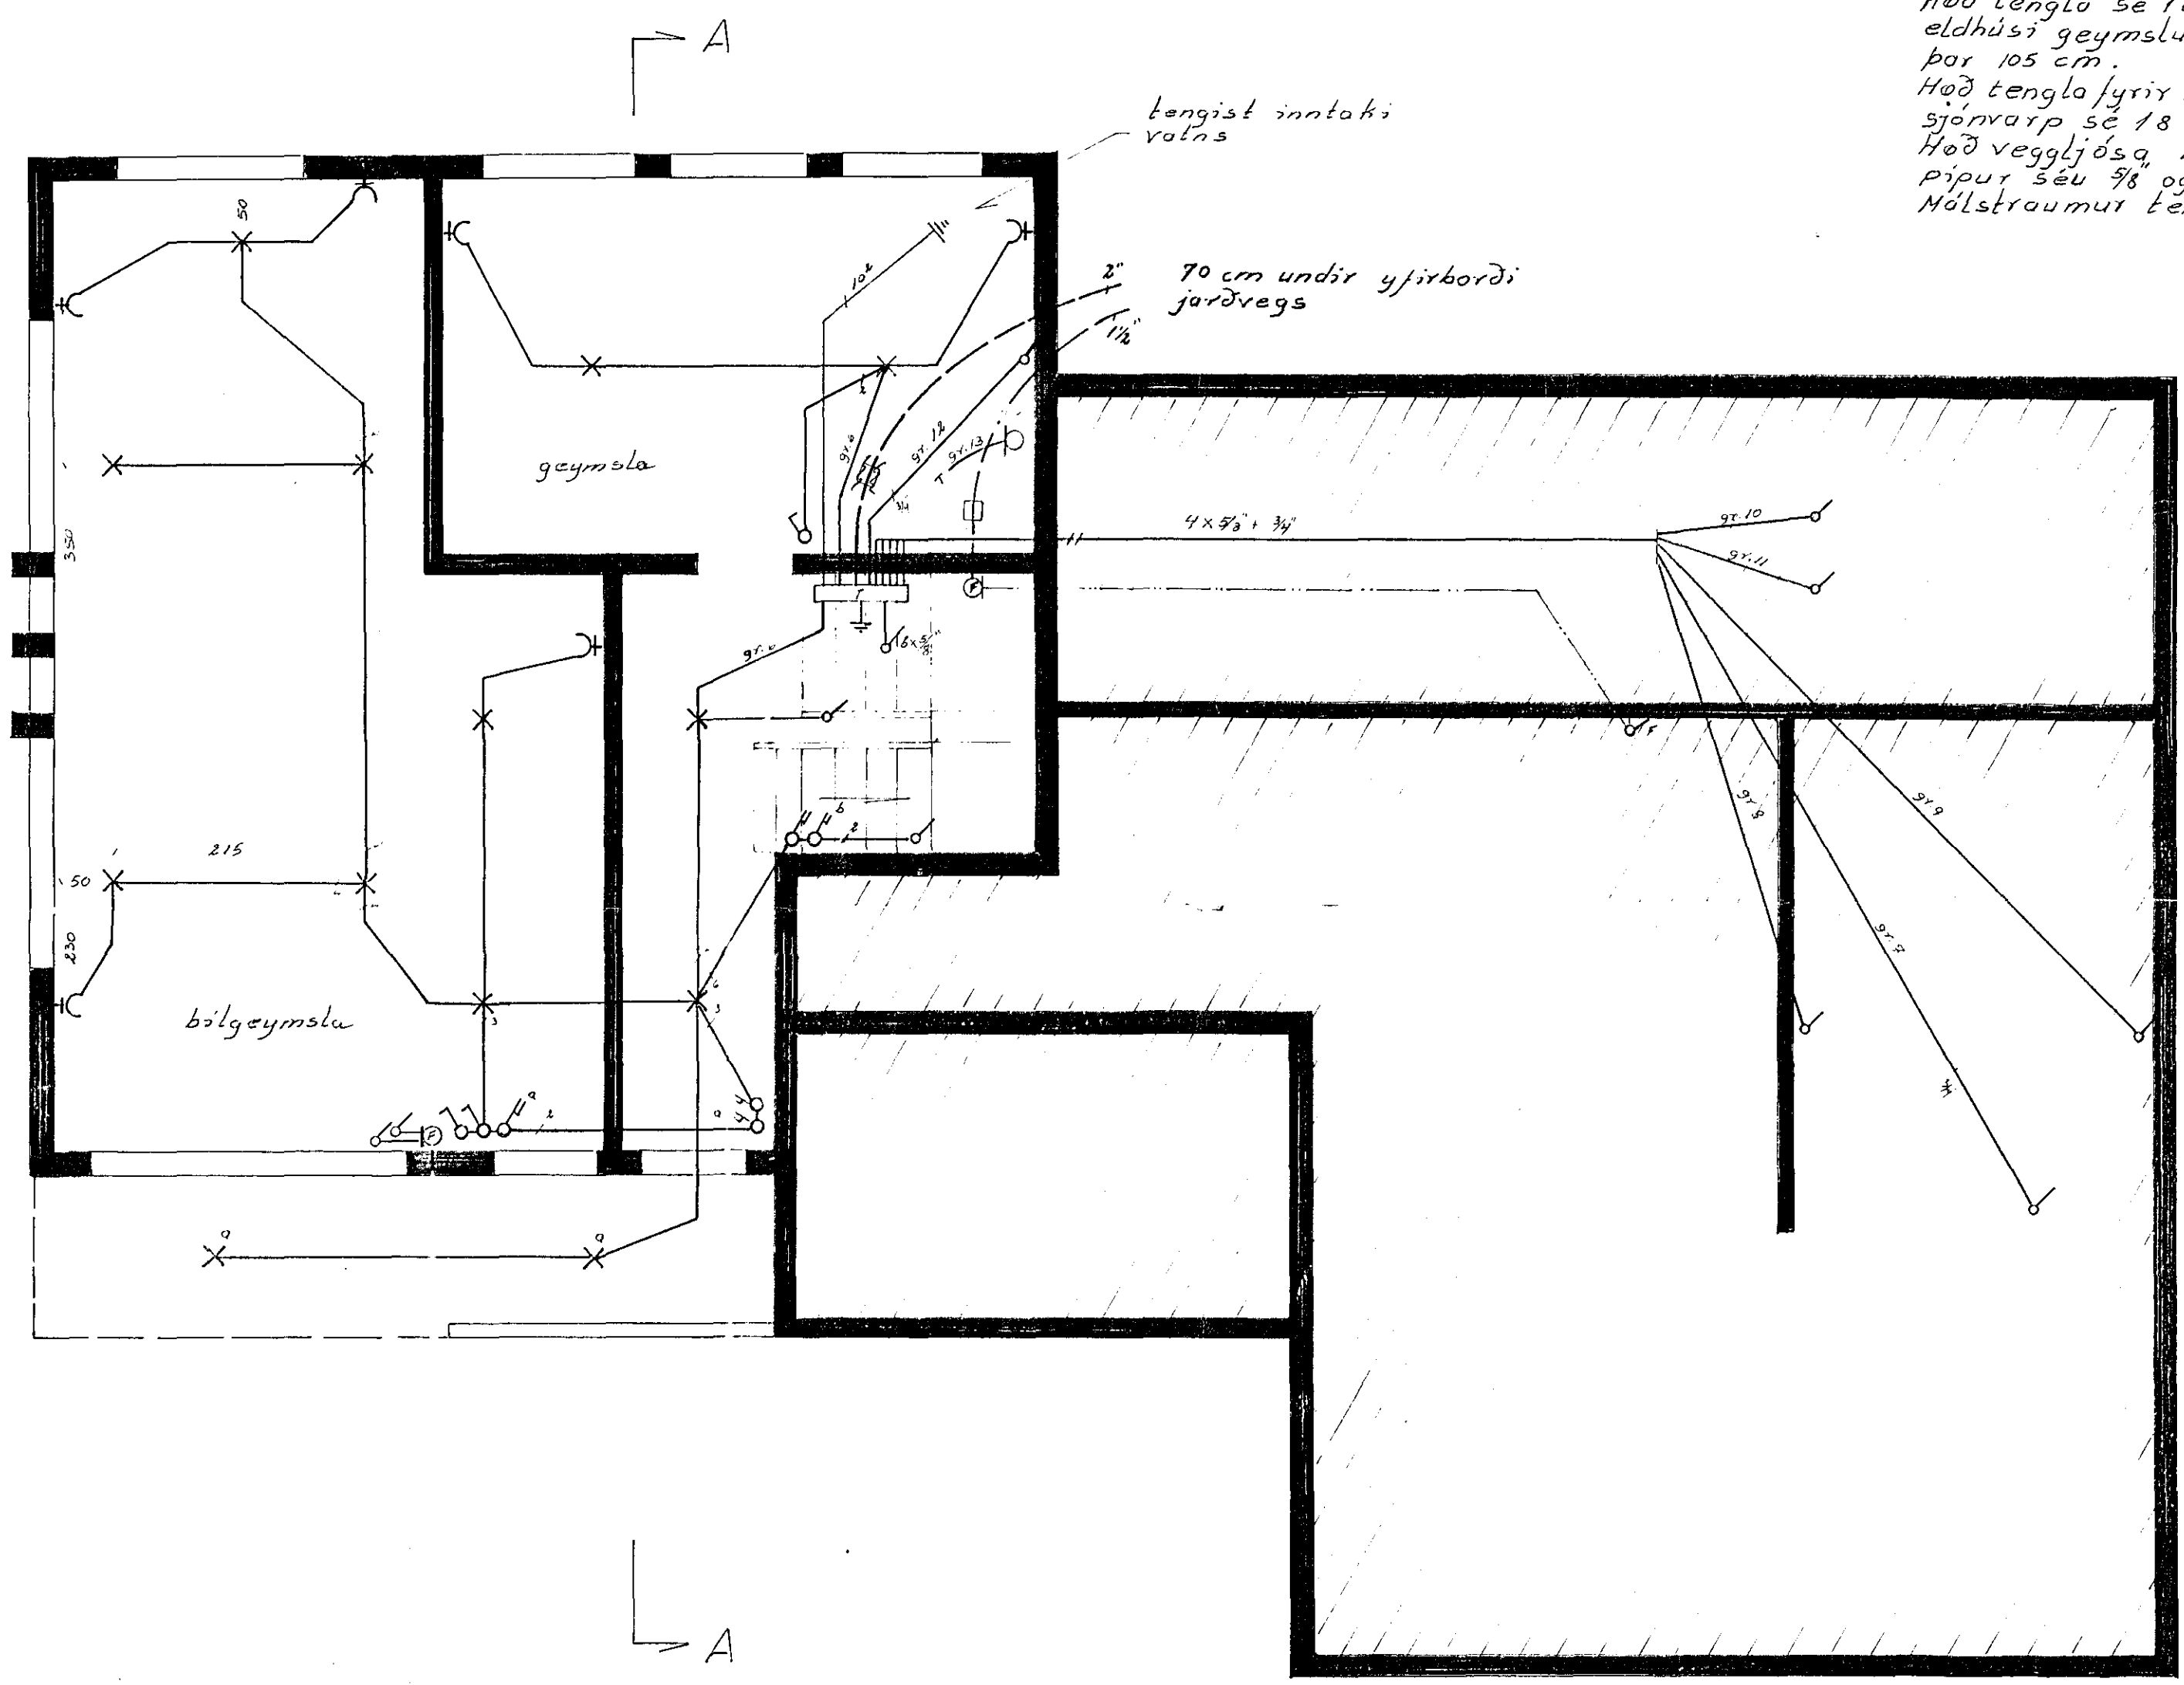

Inntök samþykkt 14.3. 1975  
f.h. RAFVEIÐU HAENARFJARDAR  
*Albert Sívinnsson*

Húsvéita nr. 2376 Telkning nr. 1560  
Samþykkt þ. 14.3. 1975  
f.h. RAFVEIÐU HAENARFJARDAR  
*Reynir Jónsson*  
Lífisráðgjafi

NORDURVANGUR 24		verk: 74006	no 1/3
raflögn		mát 1:50	dags: 8.5.'74
kjallari		Guðm. Geir Jónsson	
		raflakn./r. S-58735	

kjallari