# NORDURVANGUR 25. *HAFNARFIRDI.*

HAFNARFJARÐARBÆR
21. JÚLÍ 1974
BYGGINGAFULLTRÚINN

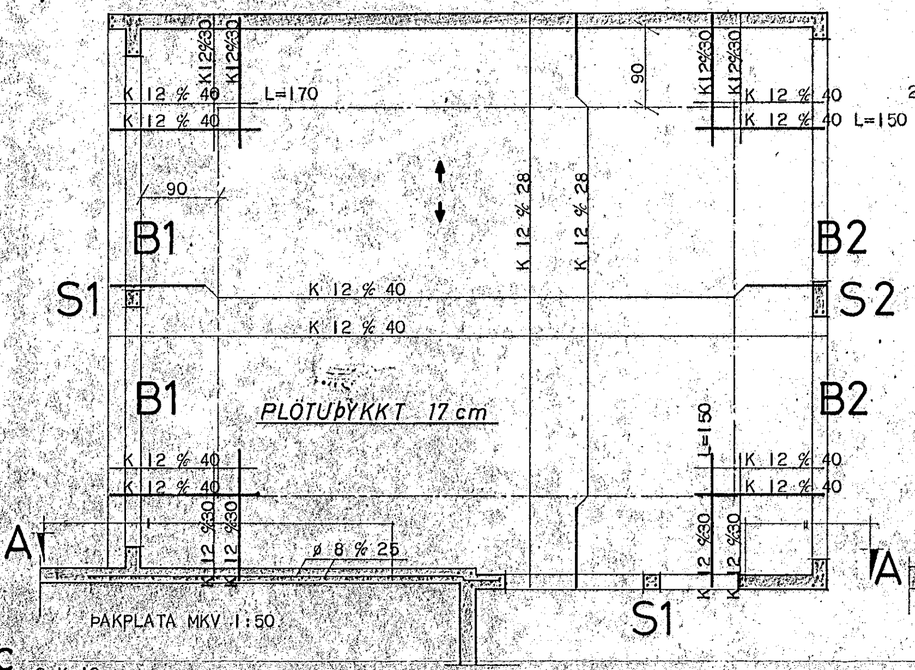


ÞAKPLATA MKV 1:50

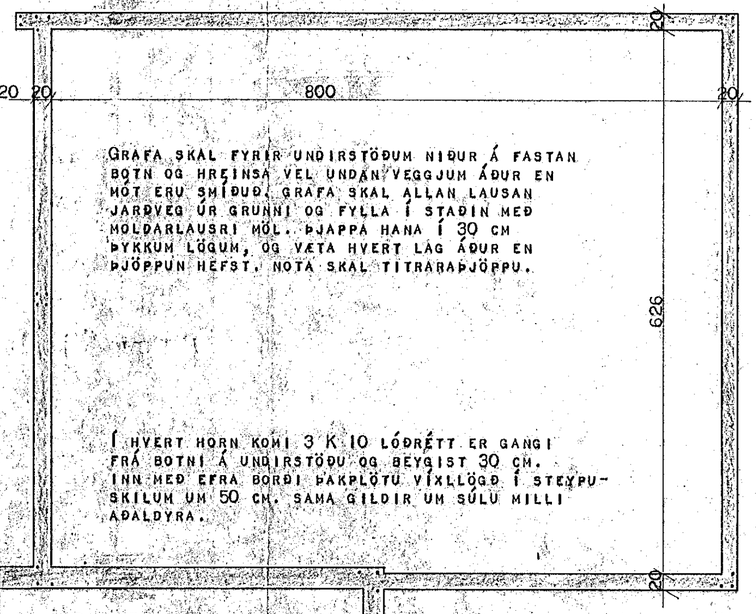


GRAFA SKAL FYRIR UNDIRSTÖÐUM NIÐUR Á FASTAN BOTN OG HREINSA VEL UNDAN VEGGJUM ÁÐUR EN MÓT ERU SMÍÐUÐ. GRAFA SKAL ALLAN LAUSAN JARÐVEG ÚR GRUNNI OG FYLLA Í STAÐIN MEÐ MOLDARLAUSRI MÓL. ÞJAPPA HANA Í 30 CM ÞYKKUM LÖGUM, OG VÆTA HVERT LAG ÁÐUR EN ÞJÖPPUN HEFST. NOTA SKAL TITRARAÞJÖPPU.

Í HVERT HORN KOMI 3 K 10 LÓÐRÉTT ER GANGI FRÁ BOTNI Á UNDIRSTÖÐU OG BEYGIST 30 CM. INN MEÐ EFRA BORÐI ÞAKPLÖTU VÍXLLÖGÐ Í STEYPU-SKILUM UM 50 CM. SAMA GILDIR UM SÚLU MILLI ÁÐALDYRA.

UNDIRSYÐUR MKV 1:50

SKÝRINGAR:.

STÁL ER KAMBSTÁL K 40 R, = 2000 KG/CM² OG ER ÞAÐ AUÐKENNT MEÐ K Á TEIKNINGU. Í LYKKJUM ER STÁL 37 SEM AUÐKENNT ER MEÐ Ø Á TEIKNINGU.
Í PLÖTU BEYGIST ANNAÐ HVERT JÁRN UPP Í EFRI BRÚN PLÖTU, Í ÞEIRRI FJARLÆGÐ SEM MERKT ER INN Á TEIKNINGU.
BIL MILLI JÁRNA ERU GEFIN MILLI BEINNA JÁRNA INNBYRÐIS OG UPPBEYGÐRA JÁRNA INNBYRÐIS.
UPP MEÐ OG UNDIR GLUGGA OG HURÐAOPUM KOMI 2 K 10 EN YFIR OP KOMI 3 K 10 NEMA ANNAÐ SÉ TEKIÐ FRAM Á TEIKNINGU, LÁRÉTT JÁRN NÁI 60 CM. ÚT FYRIR OP EÐA SÉU SAMFELLD YFIR FLEIRI OP, LÓÐRÉTTAR STENGUR NÁI FRÁ BOTNPLÖTU OG UPP Í EFRI BRÚN ÞAKPLÖTU.
SEMENTSMAGN Í STEYPU SÉ Í SÖKKULVEGGJUM, NEÐSTA GÓLFI OG ÚTVEGGJUM 250 KG/M³ (S120). EN Í LOFTPLÖTU 300KG/M³ (S160)
NOTA SKAL LOFTBLENDI OG TITRA STEYPU SIGMÁL STEYPU SÉ 5-7 CM
K 12 % X MERKIR 12 MM KAMBSTÁL MEÐ X CM MILLIBILI MILLI JÁRNAMIÐJA ÞEIRRA JÁRNA SEM HAFA SAMA FORM.

MERKINGAR:.

- JÁRN Í EFRI BRÚN PLÖTU.
- JÁRN Í NEÐRI BRÚN PLÖTU.
- UPPBEYGJUR BYRJA.
- NEÐSTU JÁRN Í PLÖTU LIGGJA SAMSÍÐA MERKI.

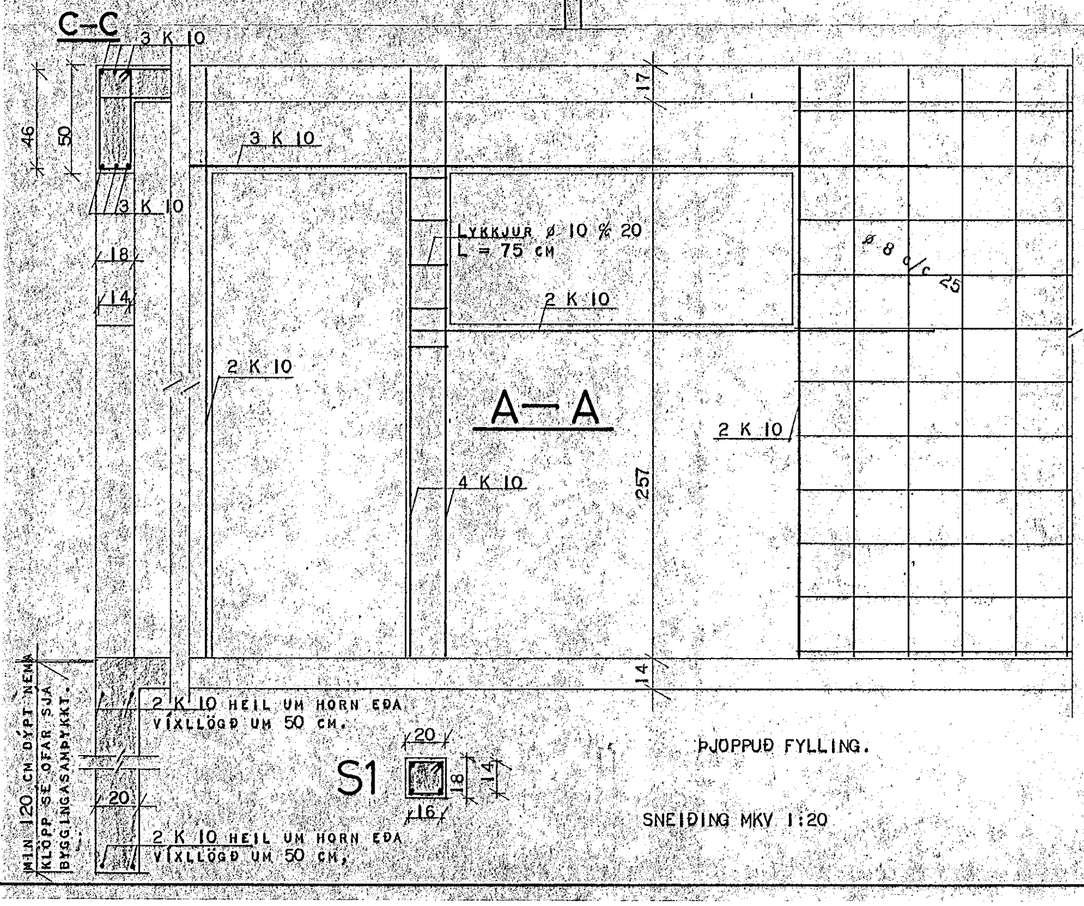


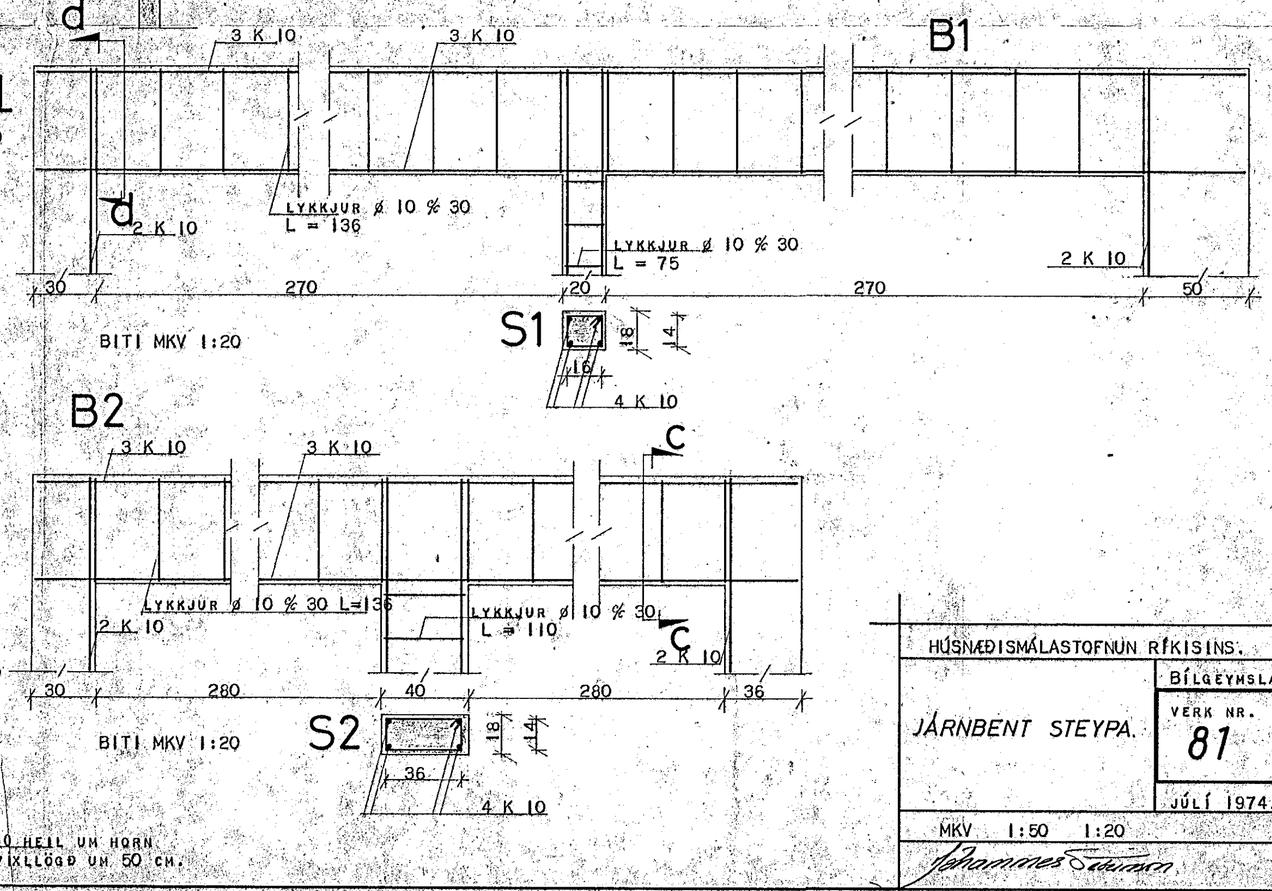


HÚSNÆÐISMÁLASTOFNUN RÍKISINS.

BÍLGEYMSLA.

JÁRNBENT STEYPA.

VERK NR. 81

JÚLÍ 1974.

MKV 1:50 1:20

Johannes Edvinsson