


A-A

Inntök samþykkt 10. 10. 1973
 f.h. RAFVEITU HAFNARFJARÐAR
 Rafveita

Húsvetta nr. 2232 Teikning nr. 1412
 Samþykkt þ. 10. 8. 1973
 f.h. RAFVEITU HAFNARFJARÐAR
 Rafveita
 1 1/4\"/>

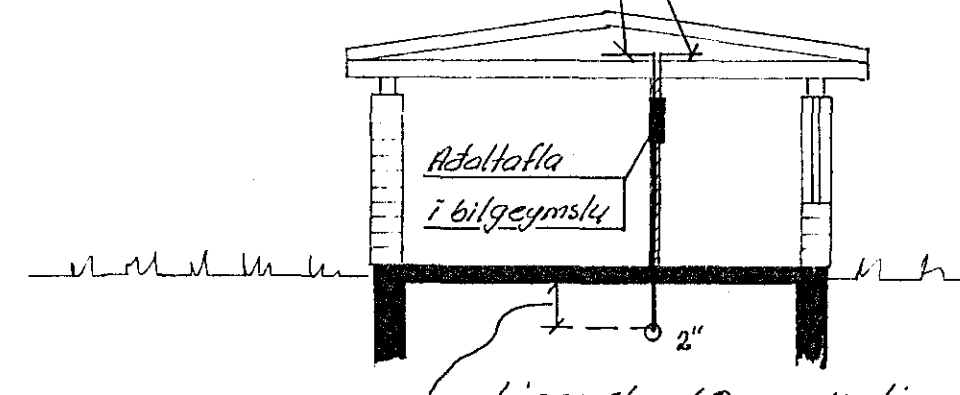

B-B

SEYRINGAR.

- RAFAGNATALEN SAMBU. 1ST 61
 AÐHENT GILDIR NEMA ANNAD SE TEKID FRAM Á UPPRETTI
- Pípur 5/8" með idregnum vir 3x1,5"
 - 10A málstraumur rofa og tengla
 - Hæð rofa 100cm frá fullfrængnu gólf.
 - Hæð tengla: - Vít rofa: sama hæð og rofa
 - Vít gólf 20 cm frá gólf.
 - í eldhúsi og þvottahúsi 110cm frá gólf.

HÚS

SIG.H. ODDSSON F.T.F.I. Armúli 1, Sími: 83844-52755	
RAFLÖN NORDURVANGUR 29	Stali: Teikn: Sig. H. Oddsson 1:50 Dregid: 50 1:100 Dags: 4. nóv. '72
Rafveita Hafnarfjarðar	R-7212 Blad 2 af 2