Húsveita nr. 2189 Teikning nr. 1363
Sambykkt þ. 24/1 1973
f.h. RAFVEITU HAFNARFJARÐAR
Jens Everlsson
Eftirlitsmaður raflagna
G.

Inntök sambykkt 24.1. 1973
f.h. RAFVEITU HAFNARFJARÐAR
Verkstjóri.

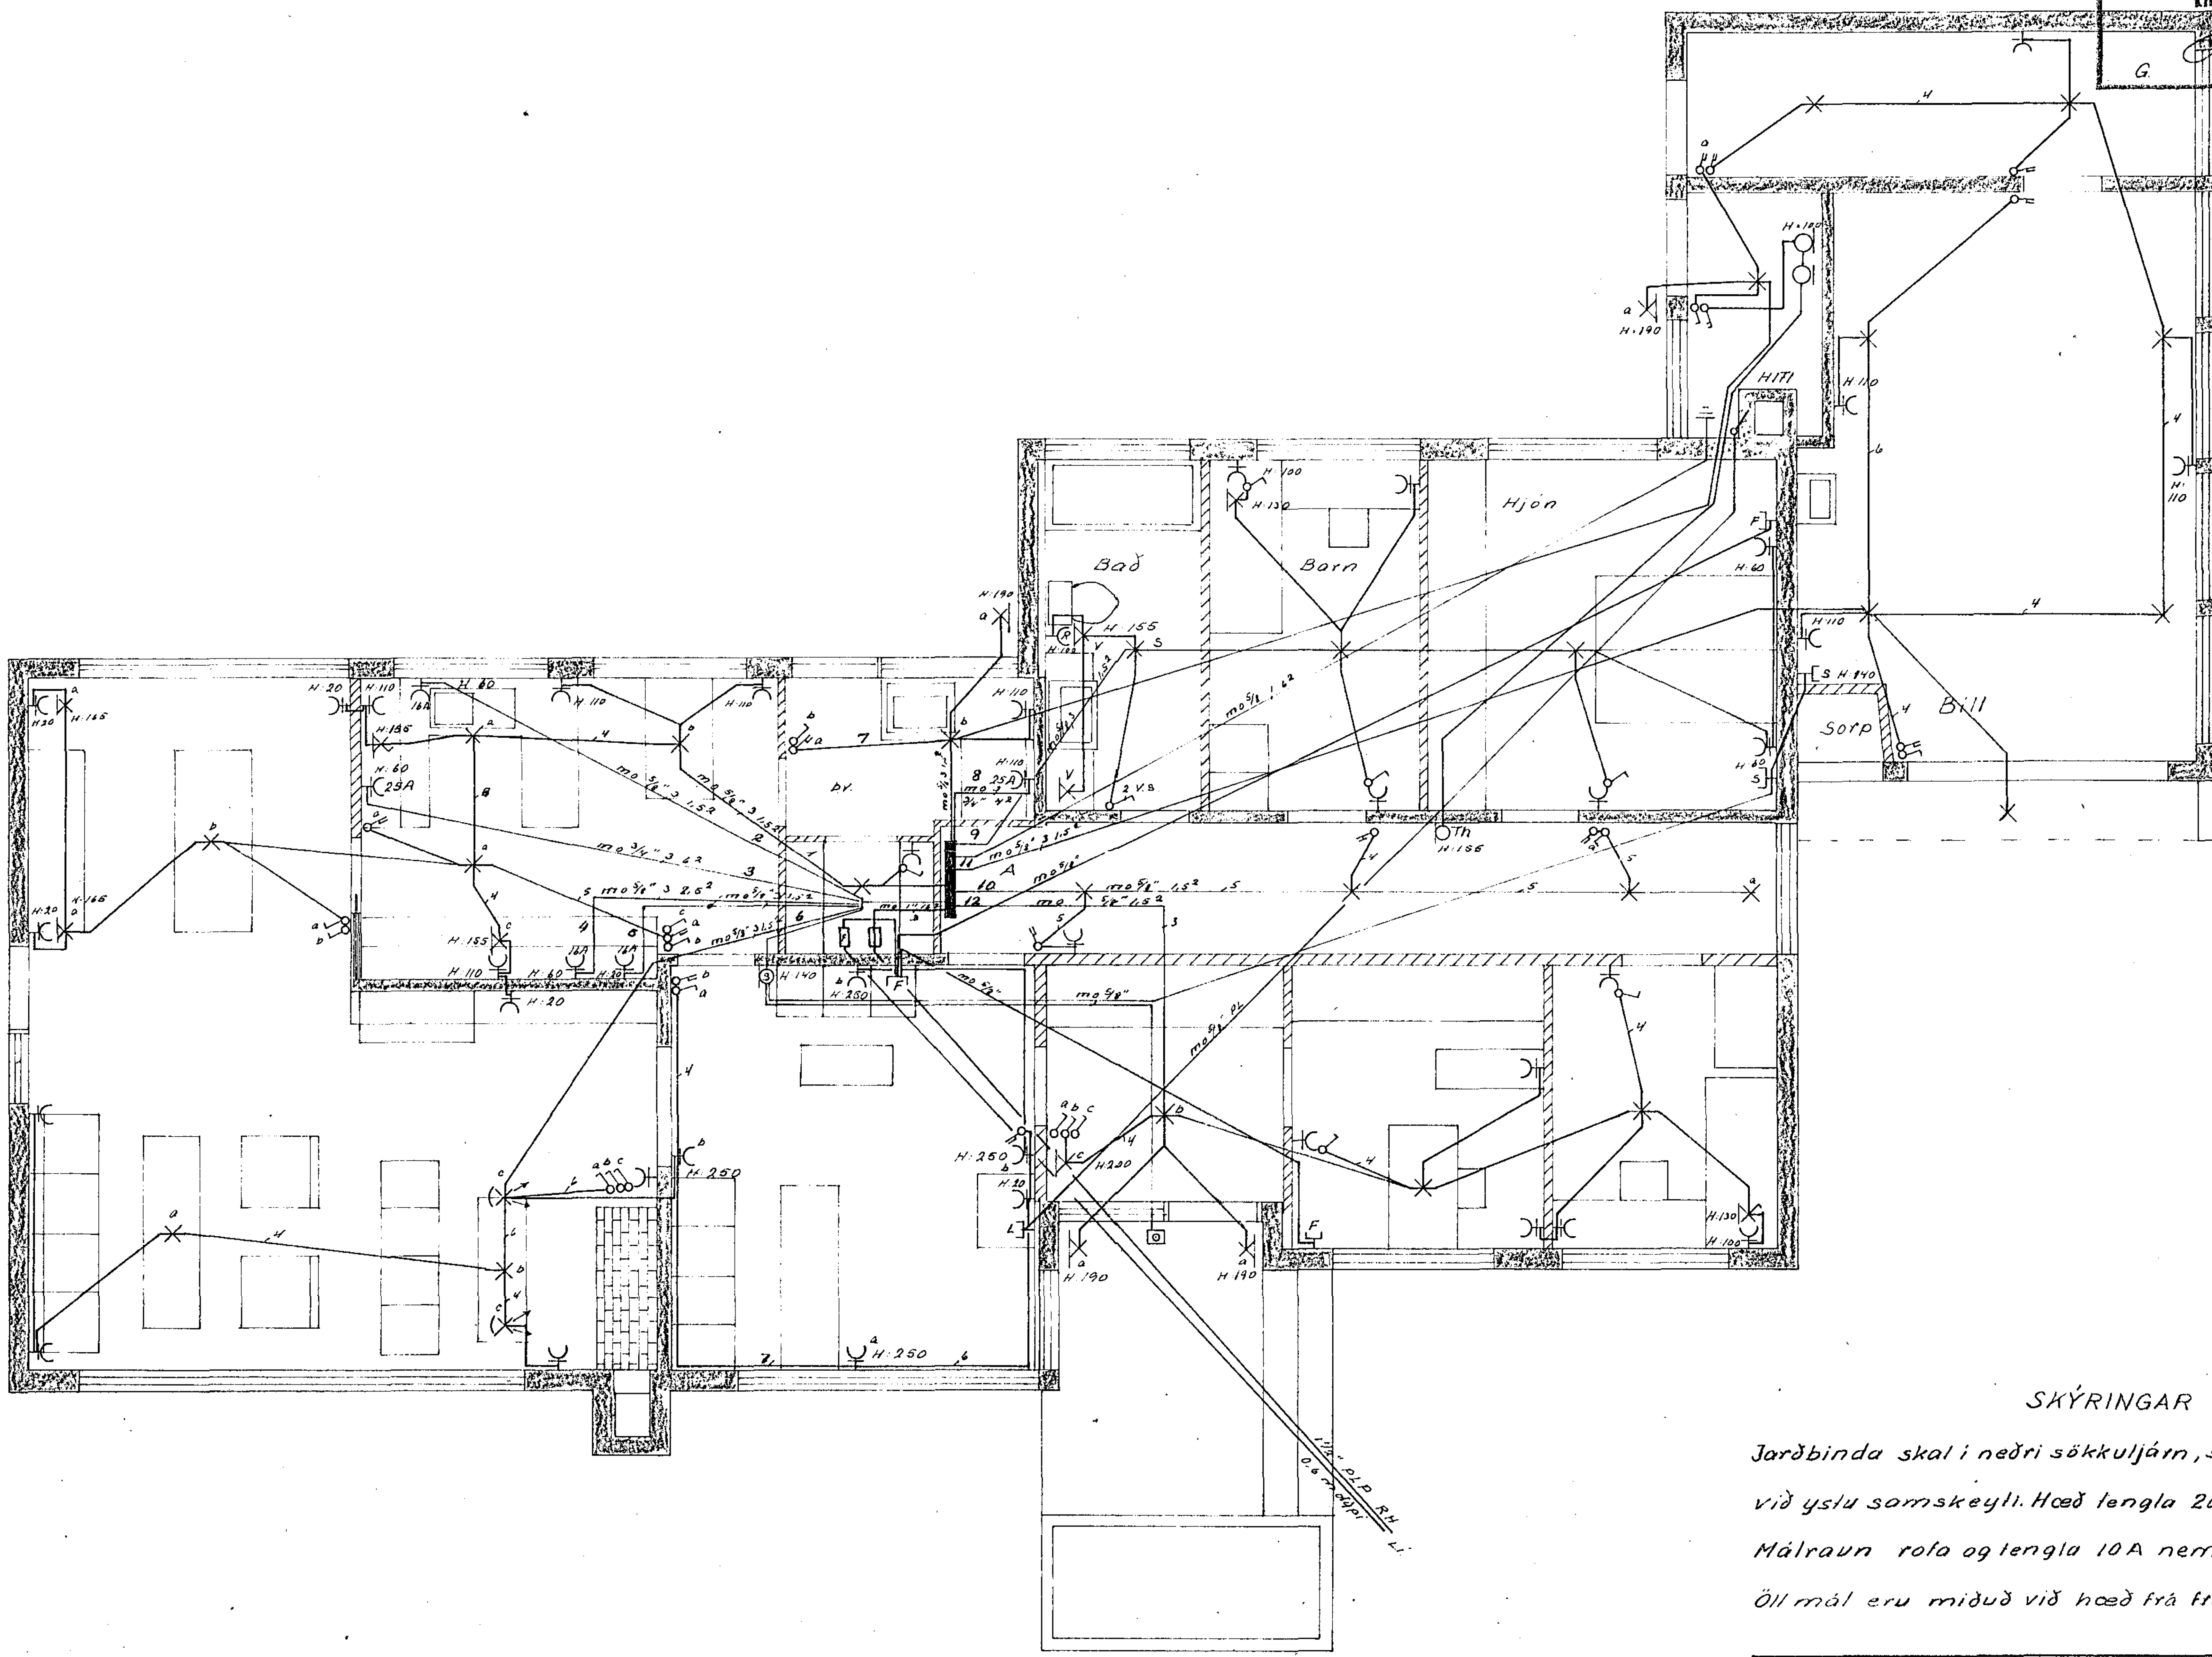

SKÝRINGAR

Jarðbinda skal í neðri sökkuljárn, svo og í vatnsrör við ystu samskeyti. Hæð tengla 20 cm, hæð rofa 120 cm. Málraun rofa og tengla 10 A nema annars sé getið. Öll mál eru miðuð við hæð frá frágengnu gólfi.

Breytingar Nr. Dags. Nafn	TEIKNISTOFAN ARNARHRAUNI 36 SÍMI 52136	
	NORÐURVANGUR NR: 30	H.svk T.svk S.
		M 1:50
	RAFLÖGN	Nr. Bl. 1 af 2
		Dags jan 1973
		Stefán V. Þorsteinsson