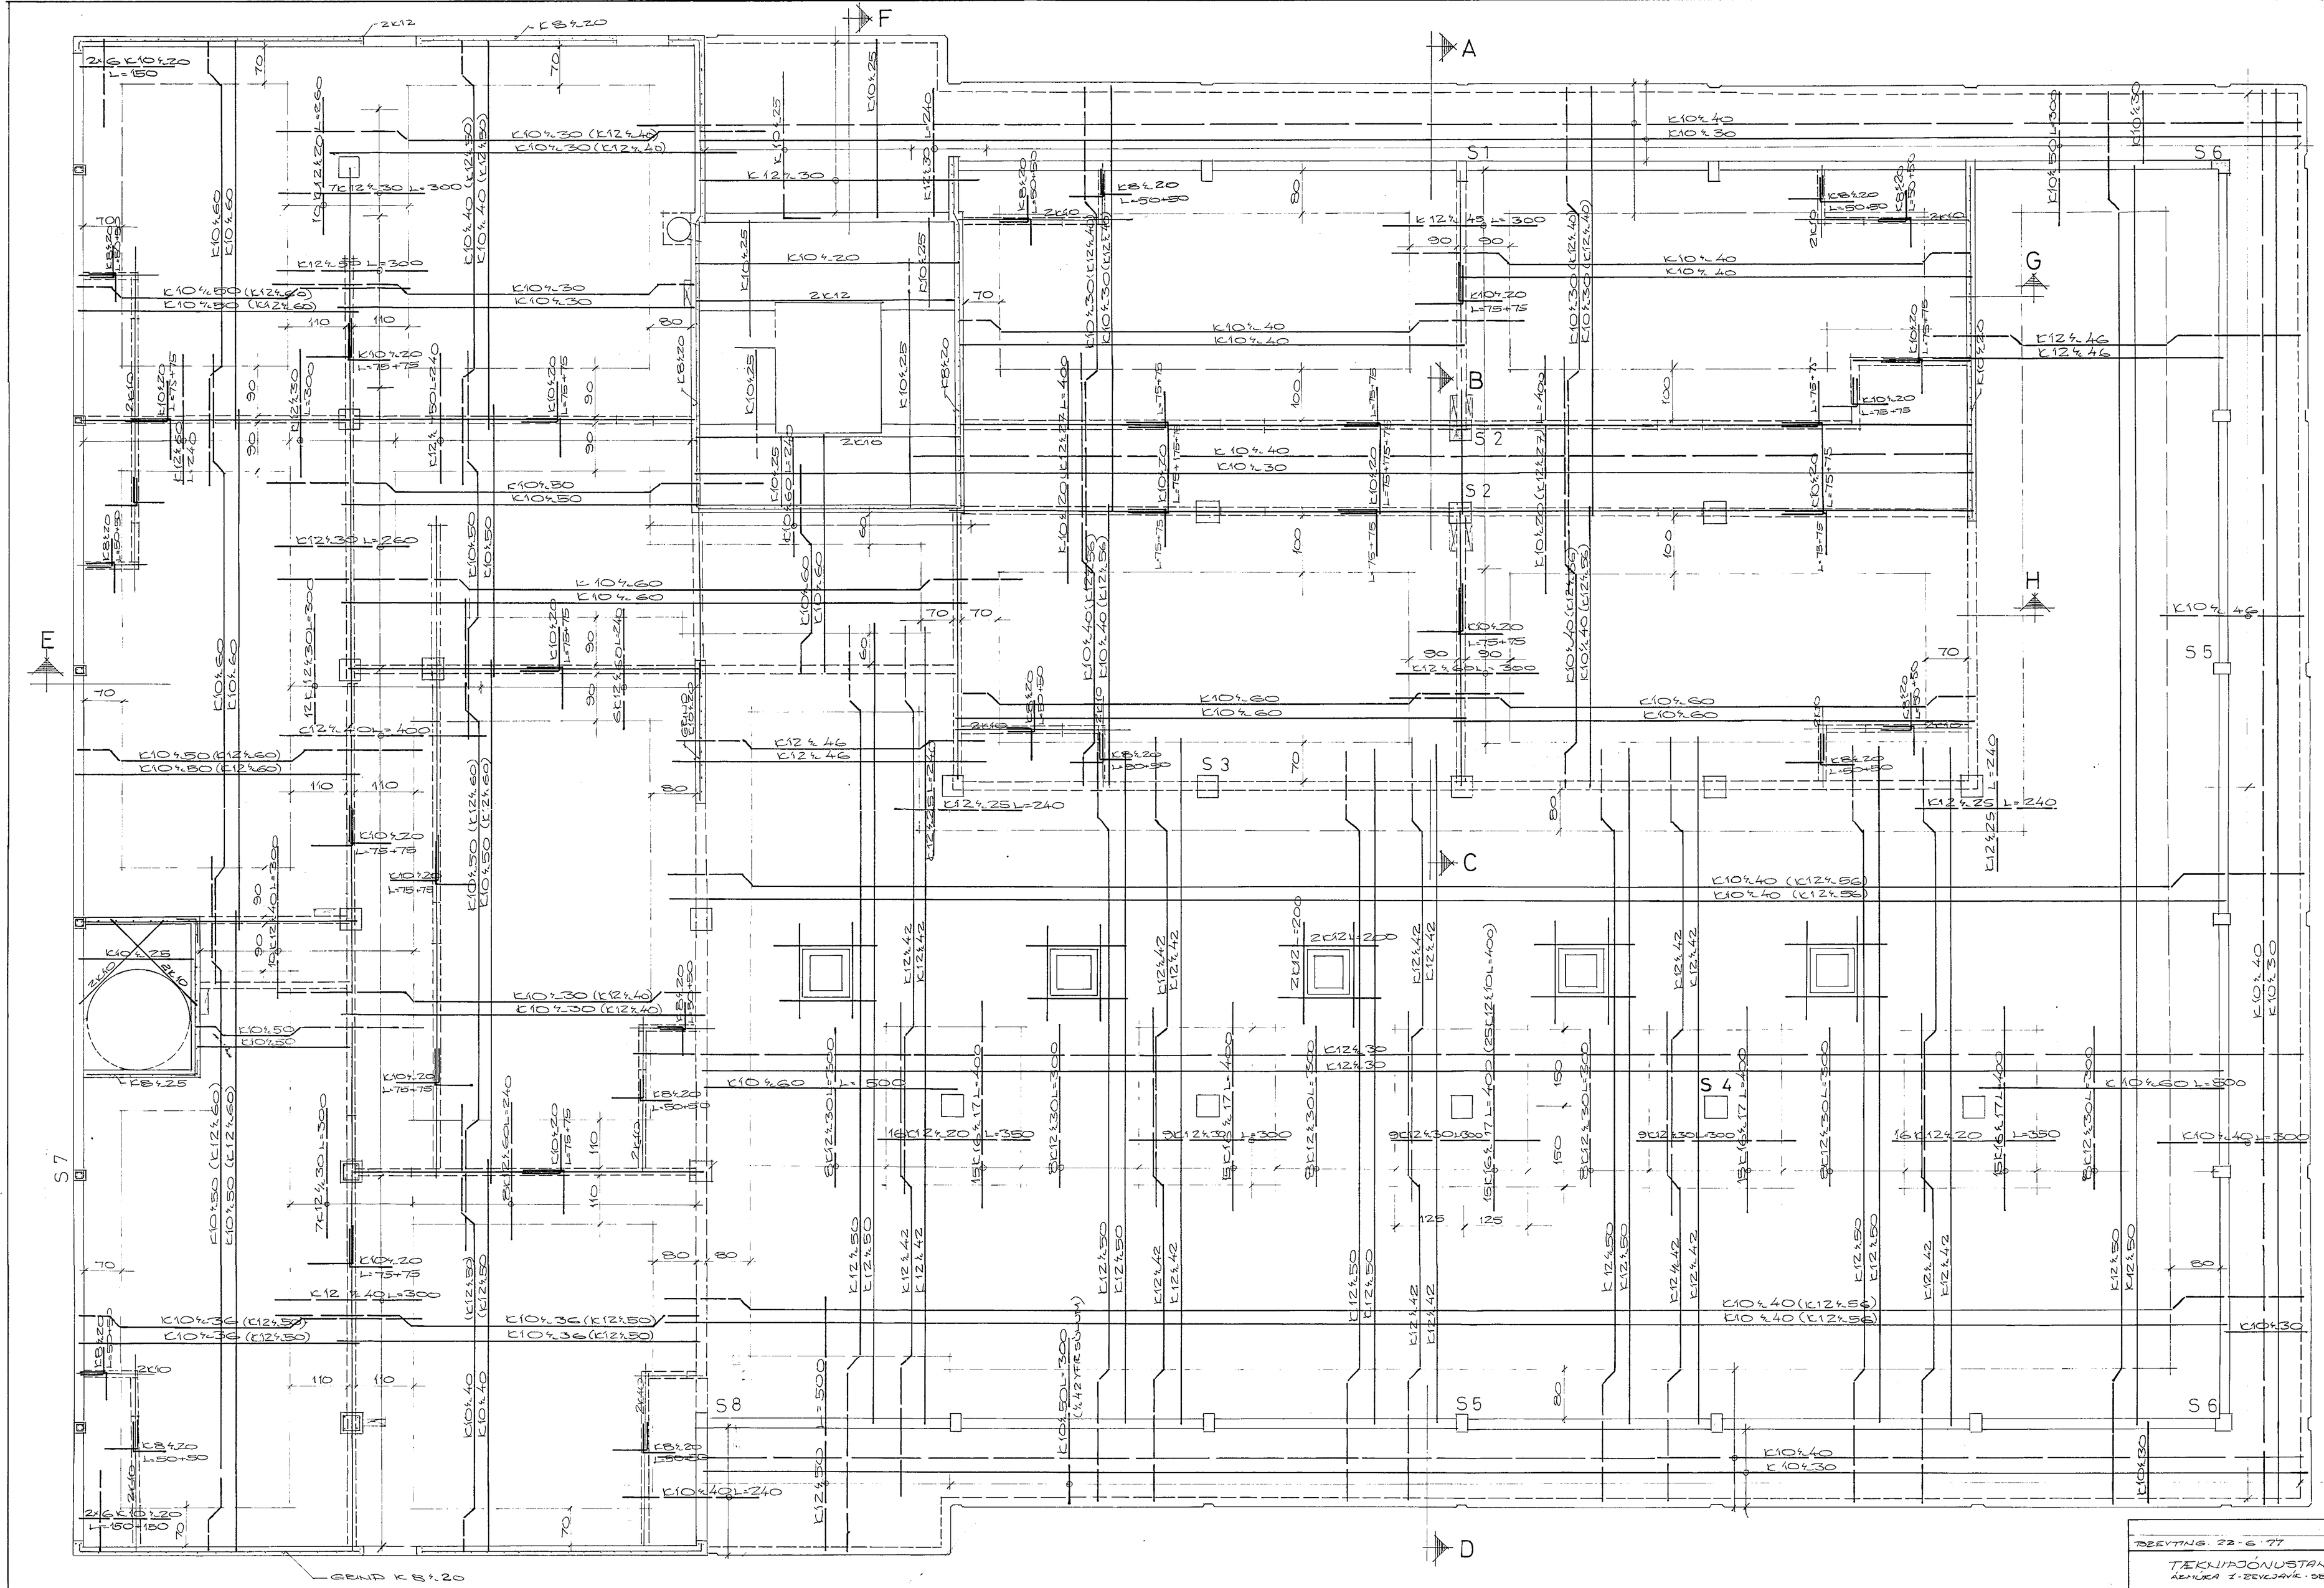

STEYPA Í PALLPLÖTU S200
SJÁLFL. STEYPA S150
STÁL ES 40
GÓLFPLATA Í TÆKJAR.
ALMUR ÞR. 18 CM ÞYKK.
SJÁ JAFNÞR. SJÁ Á BLAÐI 4

REYKJAVÍKURVEGUR 50	
HAFNARFIRÐI	
PLATA YFIR 1. HÆÐ	
TEIKNAÐ: 22-6-77	
TEIKNIÐJÓNUSTAN S/F ÁRMÚLA 1 - REYKJAVÍK - SÍMI 84611	HANNAÐ: SÓ / TEIKNAÐI: ÞÓ
	TEIKNAÐ: HT/SÓ / DAGS: 25-8-77