


GUMMIVIDGERÐARVERKSTÆÐI
GRUNNMYND, MÁL 1:100.

Hinn Haudor Gíttmann
Hinn Þóris Þórisson
Hinn Pjetur Þórisson
Hinn Guðrún Þórisson

Samþykkt á fundi bygginga-
nefndar þ. 16.12.1964
BYGGINGAFULLTRÚINN
I HAFNARFIRÐI
Þóris Þórisson

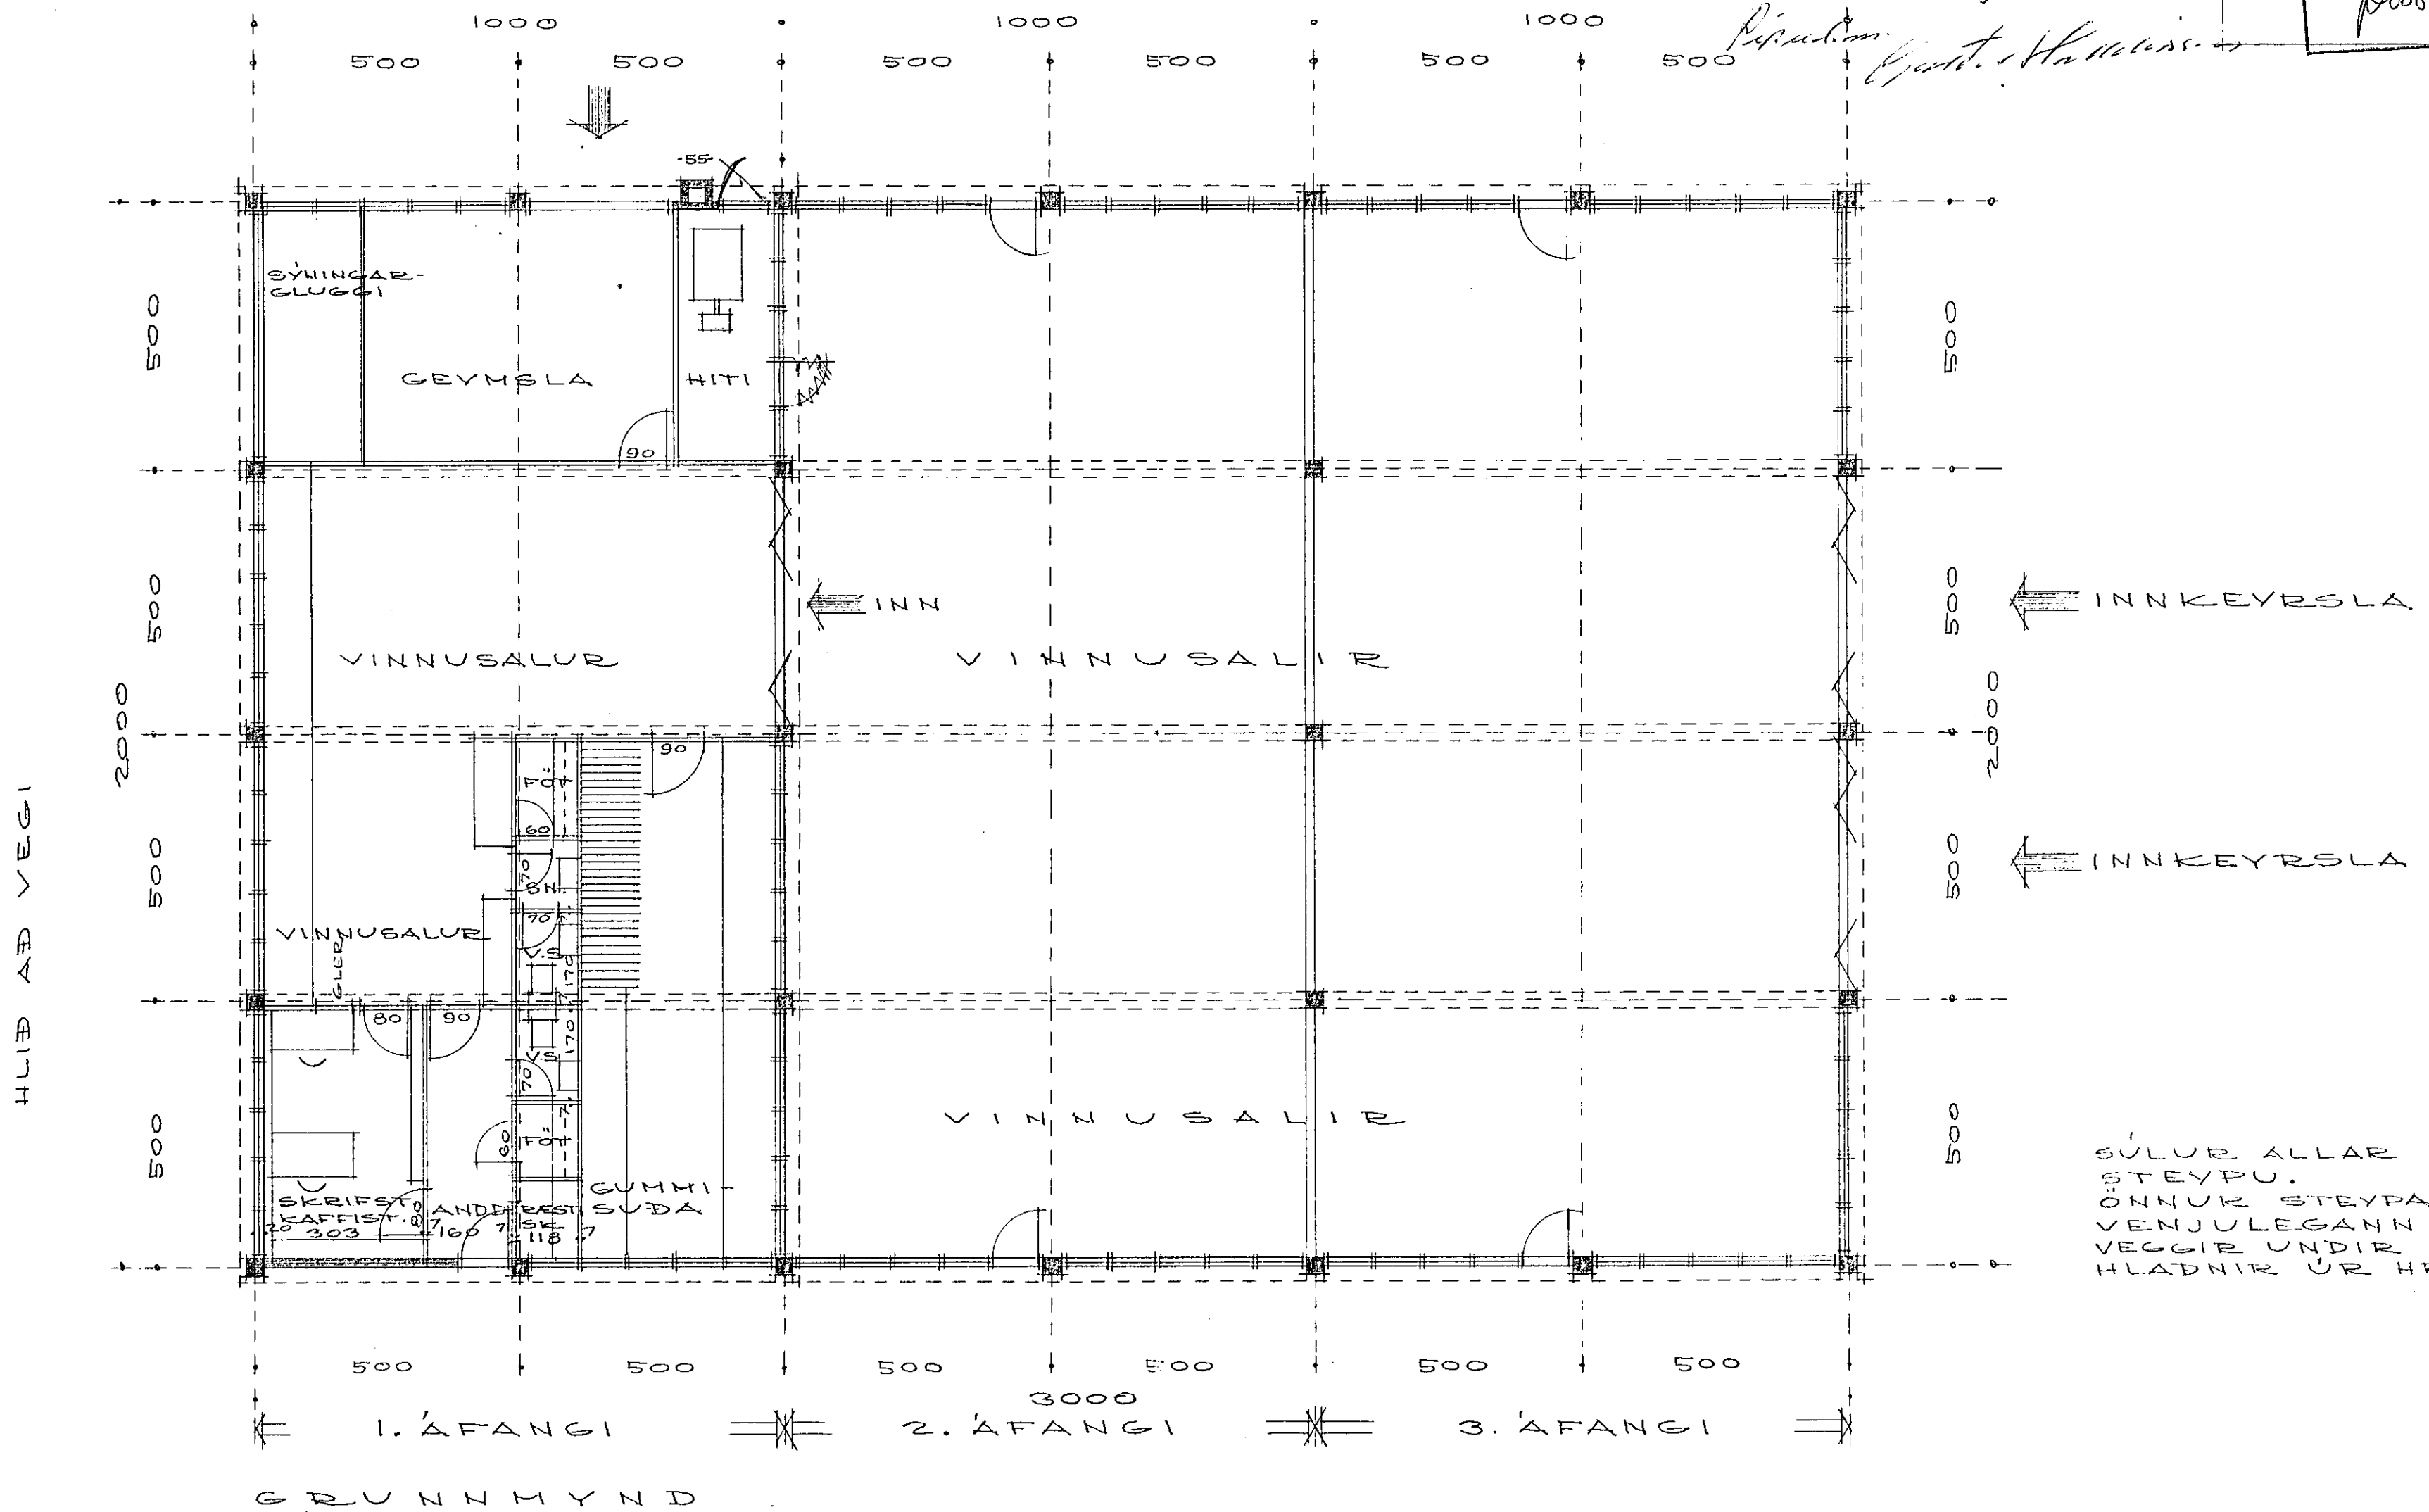

SÚLUR ALLAR ÚR STRENGJA-
STEYPU.
ÖNNUR STEYPA ÚTFÆRD Á
VENJULEGANN HÁTT.
VEGGIR UNDIR GLUGGUM
HLADNIR ÚR HRAUNSTEINI.

GRUNNMYND

V-223-2,
GRUNNMYND,
MÁL 1:100,
5.-9.-1964.
KJARTAN SIGURÐSSON
ARKITEKT F.A.I. HAGAHÉL38.