


GÚMMÍVIÐGERÐARVERKSTÆÐI  
GRUNNMYND, MÁL 1:100.

Þykkt á fundi bygginga-  
ráðsins p. 16/12 1964

BYGGINGAÞULTRÚINN  
F. I. HAFNARFIRÐI  
Póll. Sigurðsson

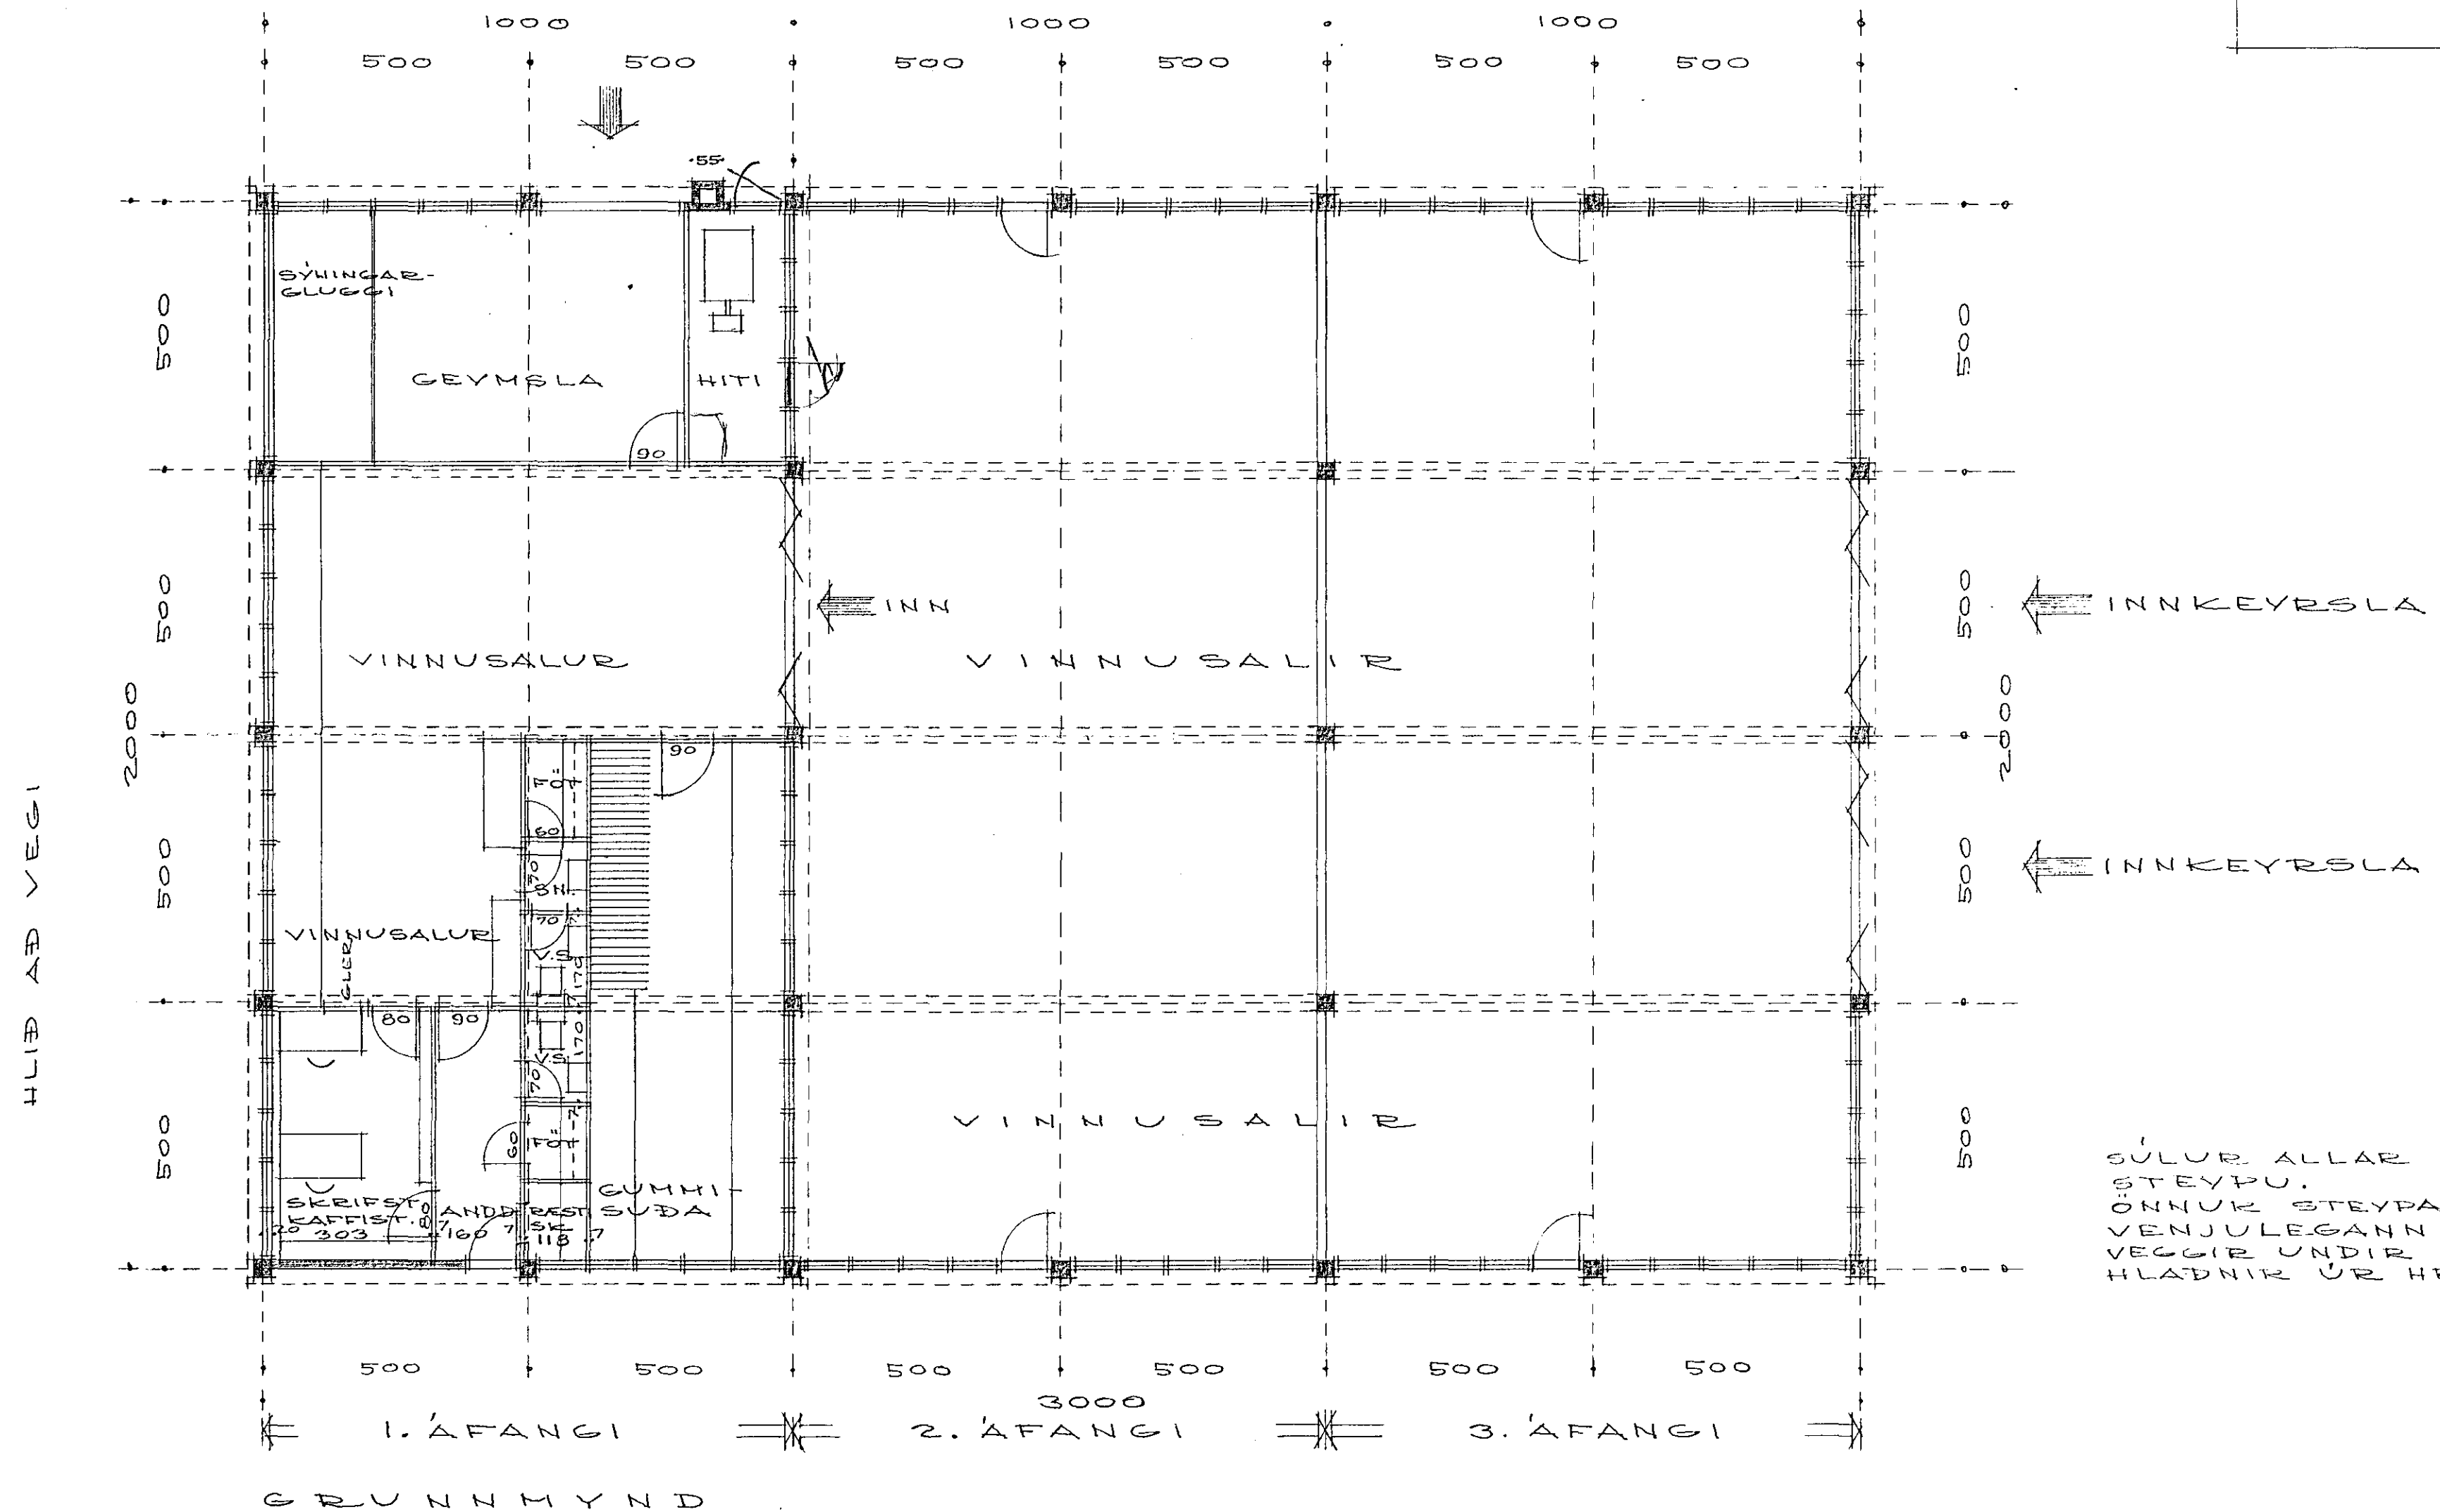

SÚLUR ALLAR ÚR STRENGJA-  
STEYPU.  
ÖNNUR STEYPA ÚTFÆRD Á  
VENJULEGANN HÁTT.  
VEGGIR UNDIR GLUGGUM  
HLADNIK ÚR HRAUNSTEINI.

GRUNNMYND

V-223-2,  
GRUNNMYND,  
MÁL 1:100.  
5.-9.-1964.  
KWARTAN SIGURÐSSON  
ARKITEKT F.A.I. HAGAHÉL38.