



LEGRY BYGGING LOFT YFIR 2. HÆÐ

-1:50-

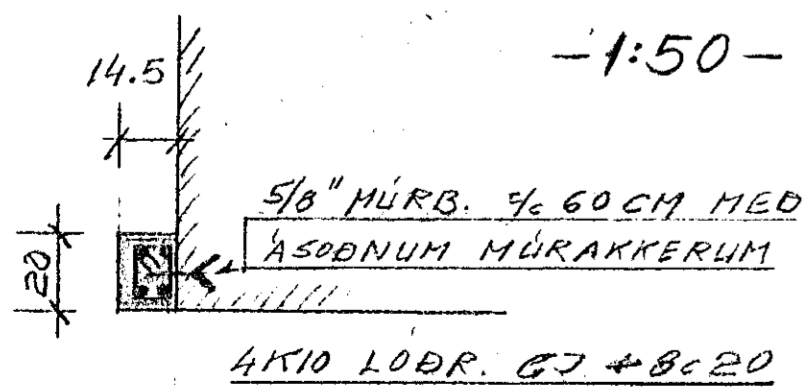


528 1:20

HÖGGVA SKAL GÖMLU STEYÐUNA ÞANNIG
 AD YFIRBORD SEM STEYPA A AD VERÐI HFDLOFT

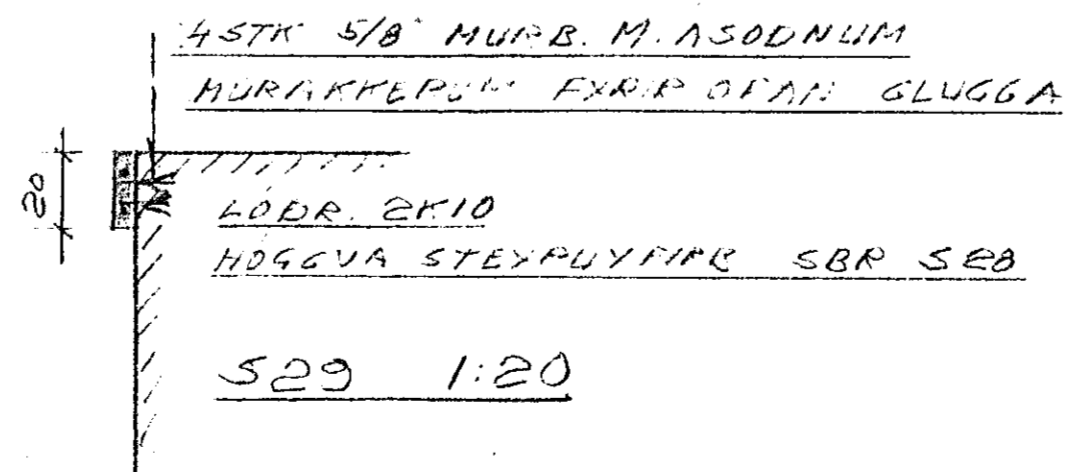

529 1:20

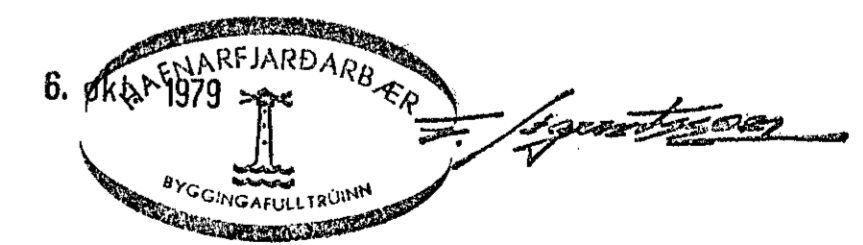

REYKJAVIKUFV. 60 HAFNARF.
 BLAÐ NR 13 LOFT YFIR 2. HÆÐ
 HAFNARF. SEP. 1979
 BYGGINGAVERKFRÆÐINGUR