



522 EINS OG 511


526 OG 523: 6K10 L=340, GJ #8-20

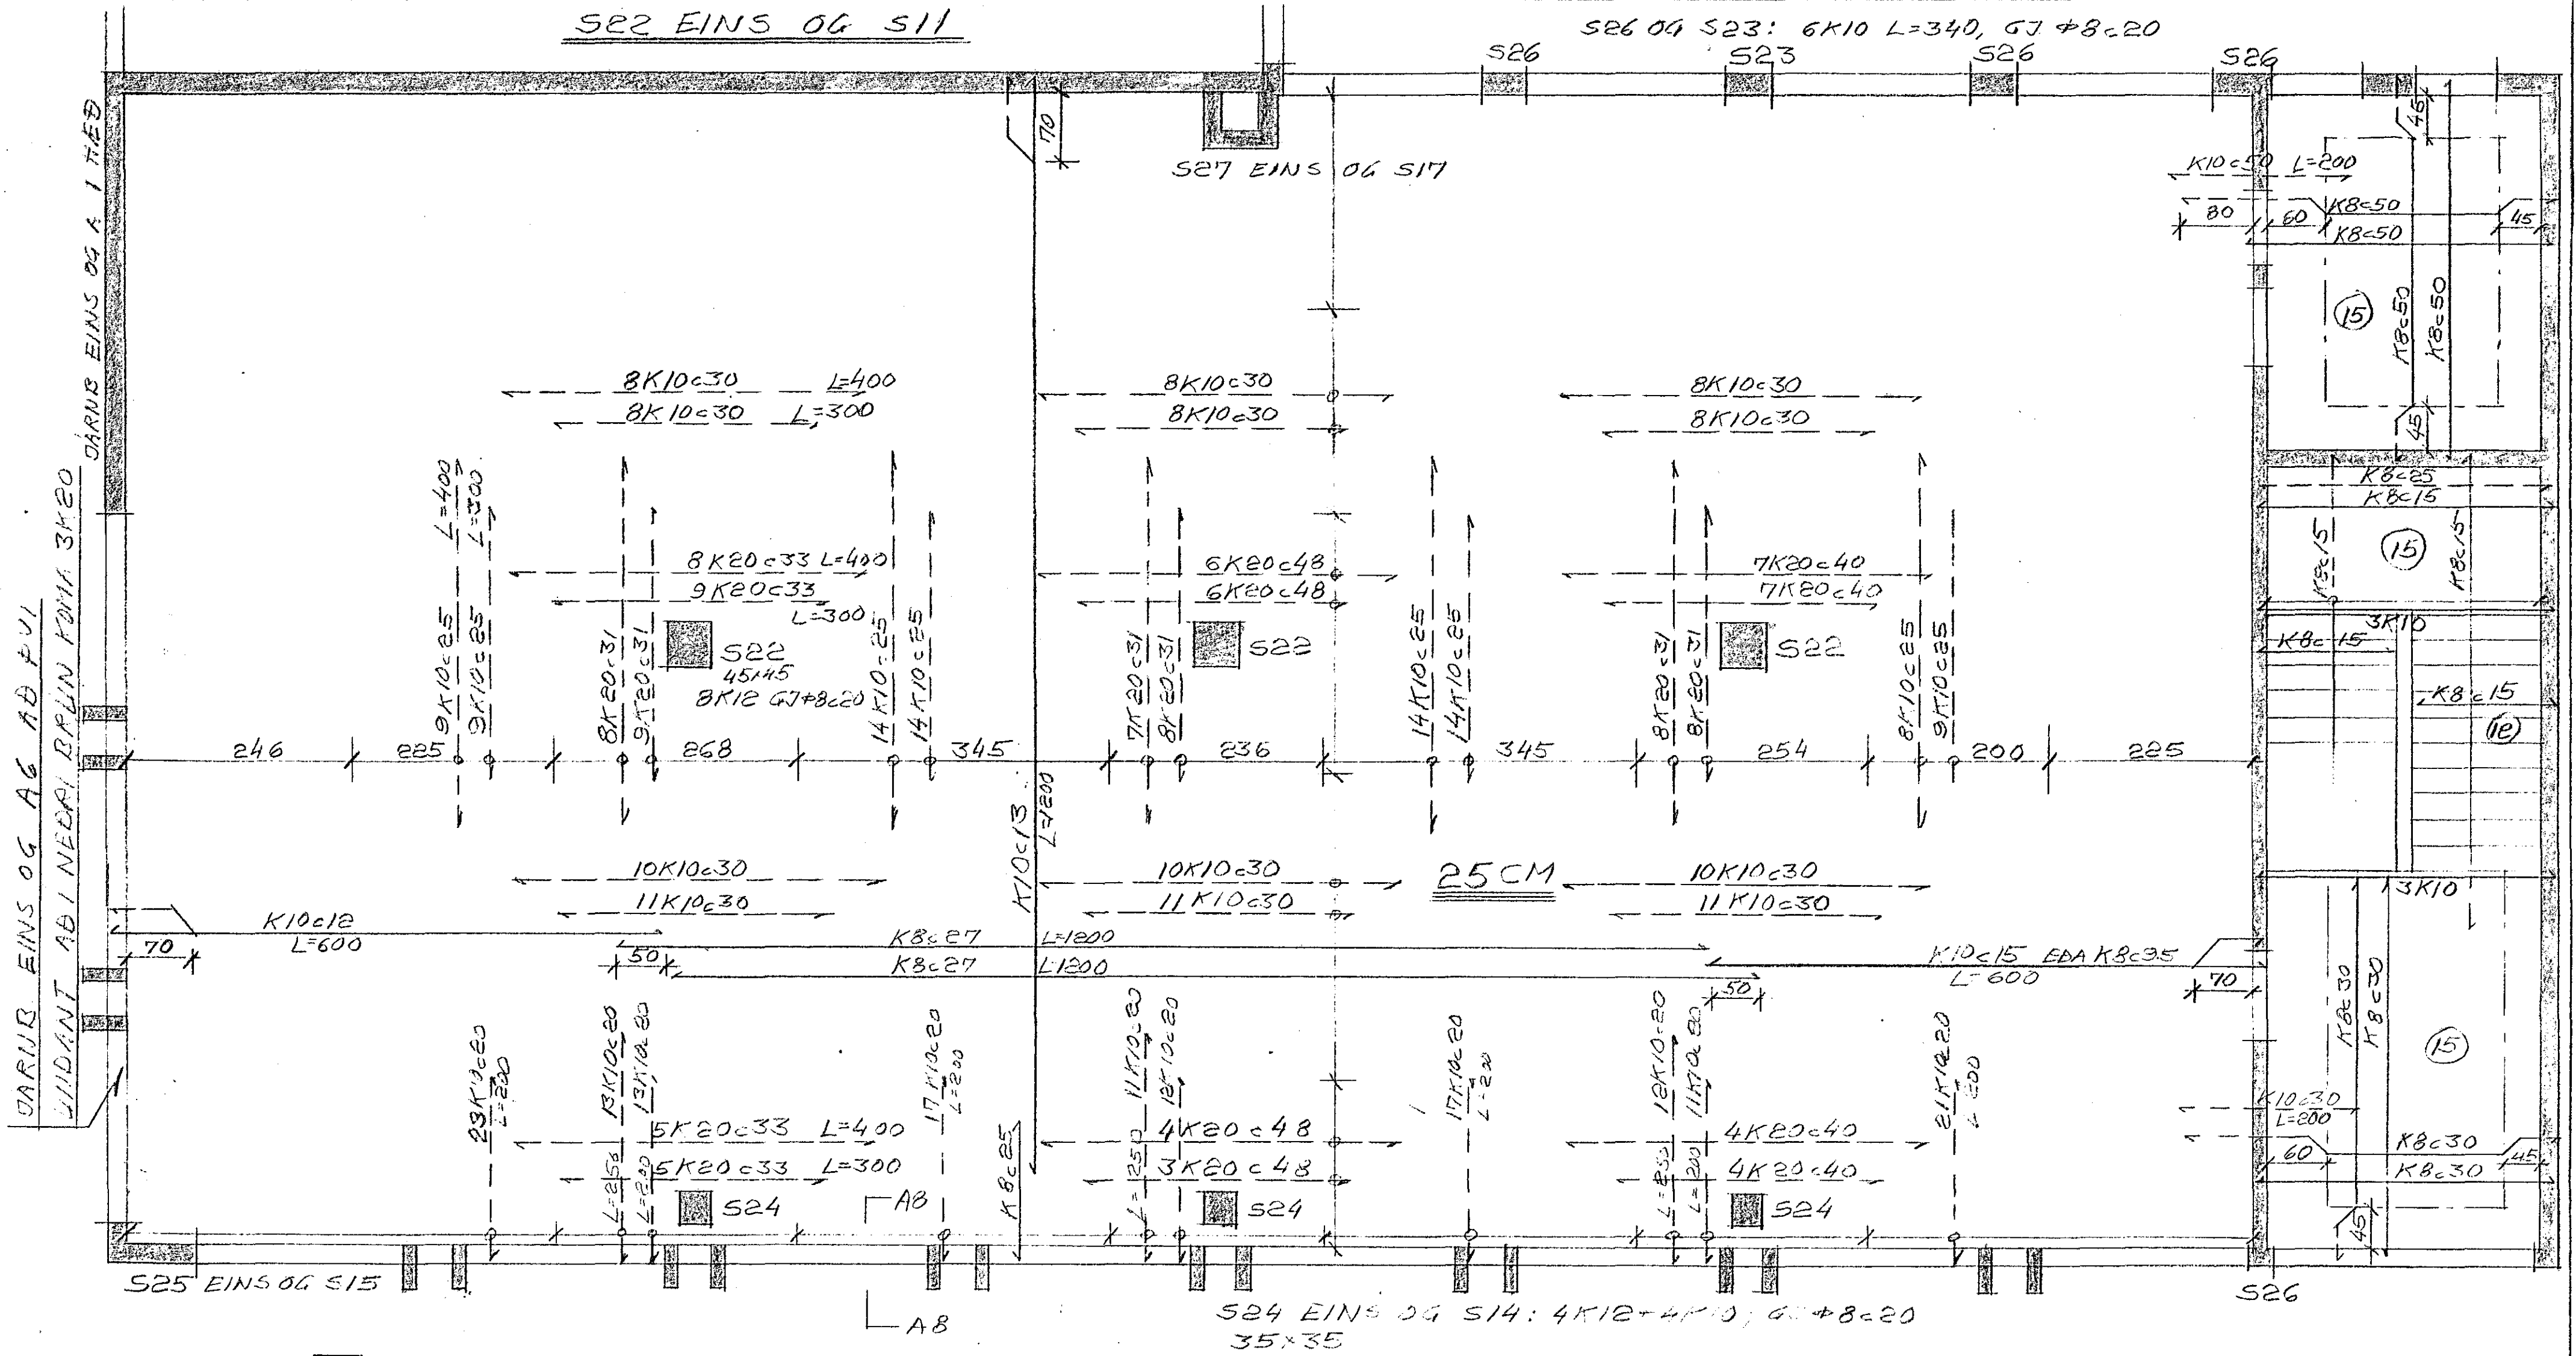

DARNR EINS OG AG AB FVI
 LIÐANT AB1 NEERI BPLIN FORM 3K20
 DARNR EINS OG K I HED

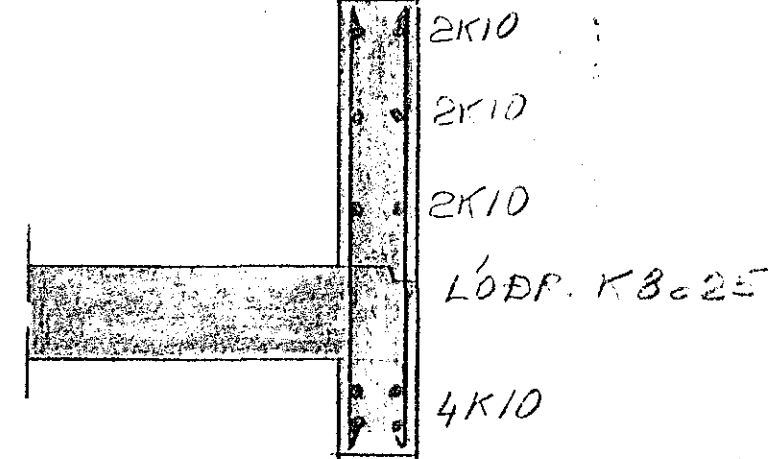


AB 1:20

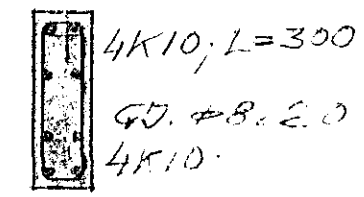

SKRAUTSTÖÐIR 1:20

NIDURBEYGGJAF YFIR STÖÐUNA SJÁ A3
 DEILJAFN JAFNR. STEYPLUSÝLA EINS OG 1 H

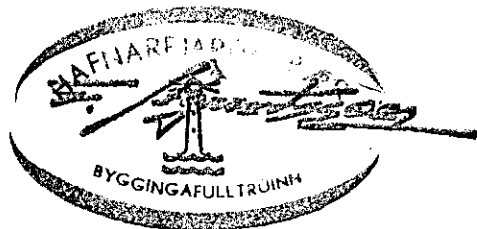

Jón haldur hvarð
 REYKJAVÍKUR 1. 60 HAFNARF.

BLAÐ NR 8. LOFT YFIR 2. HÆÐ
 HAFNARF MARS 1977 Þórunn D. [Signature]
 BYGGINGAVERKFR.