

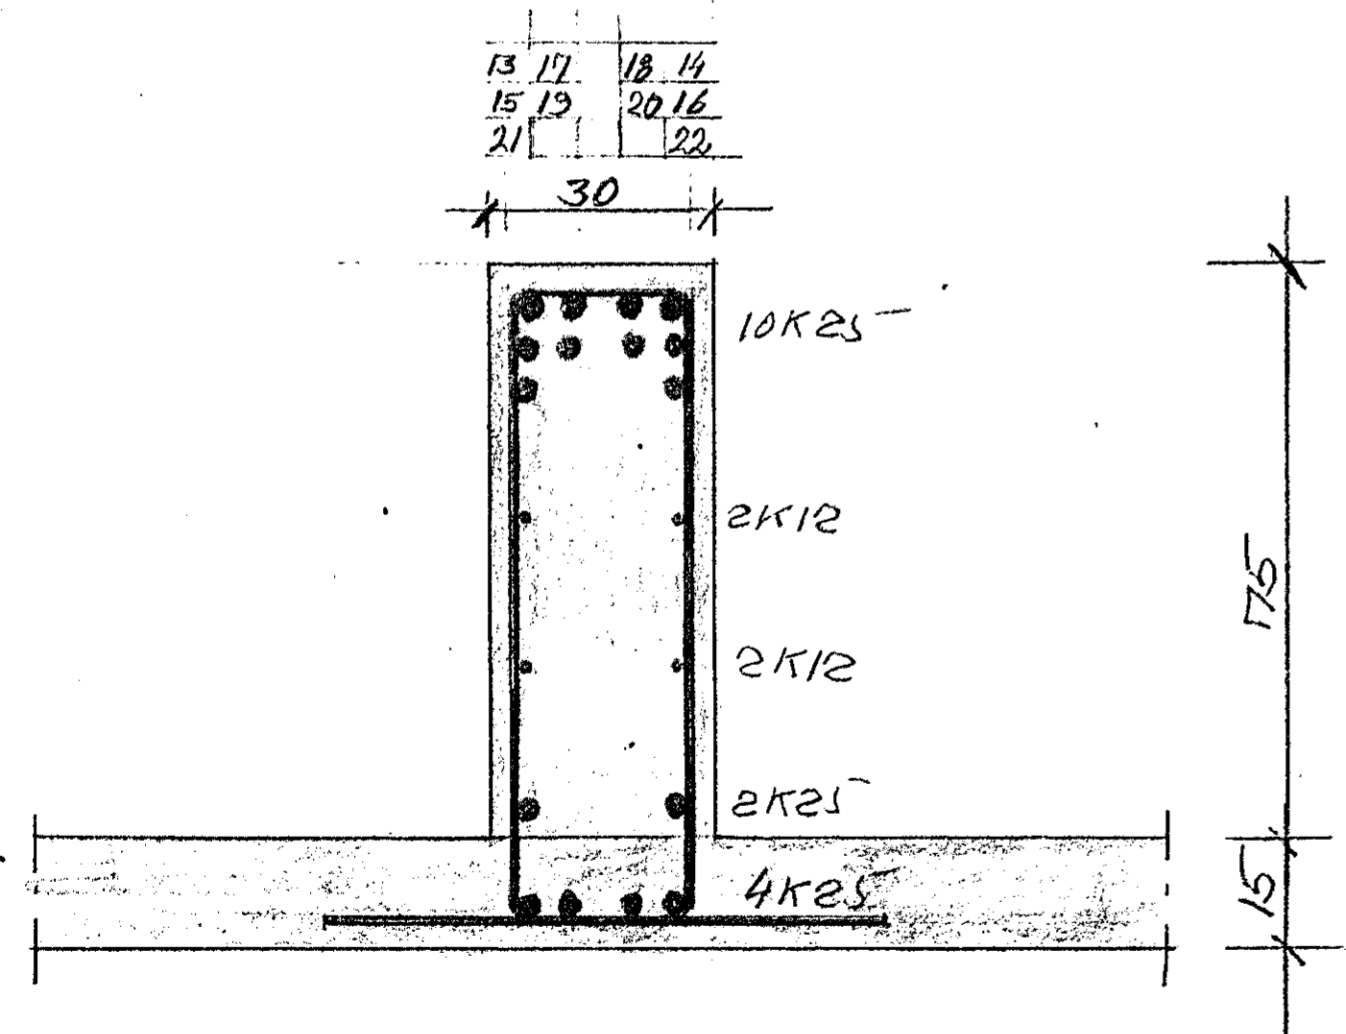


HLIDARMYND BITA I PAKPLOTU

-1:50-

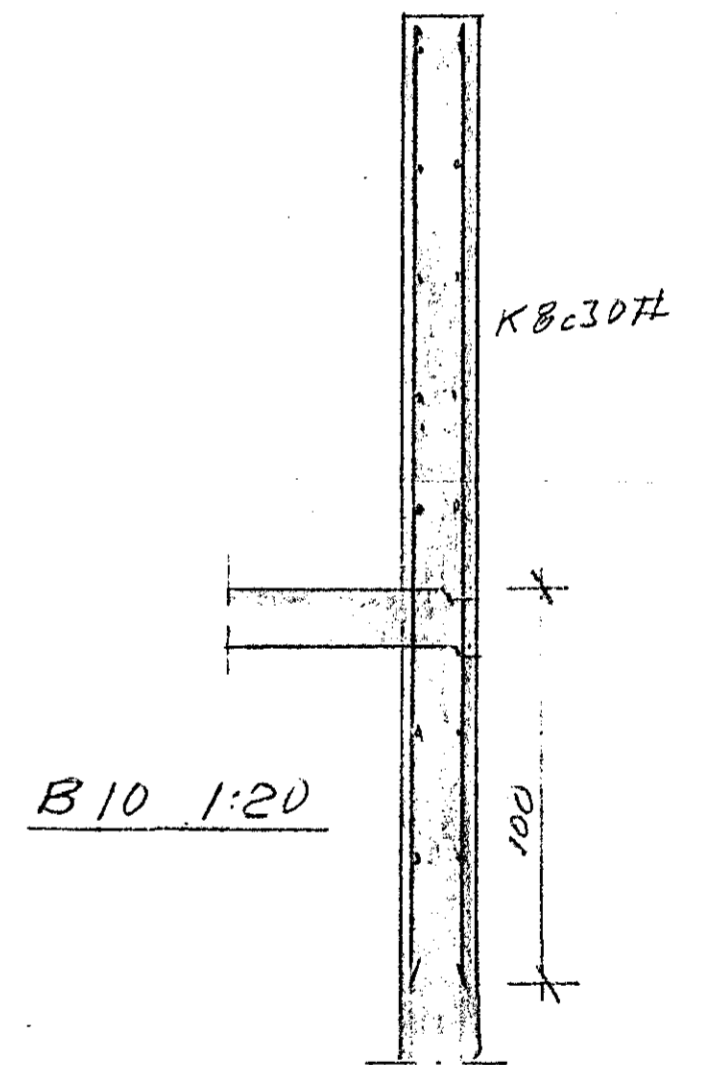

A10 -1:10-

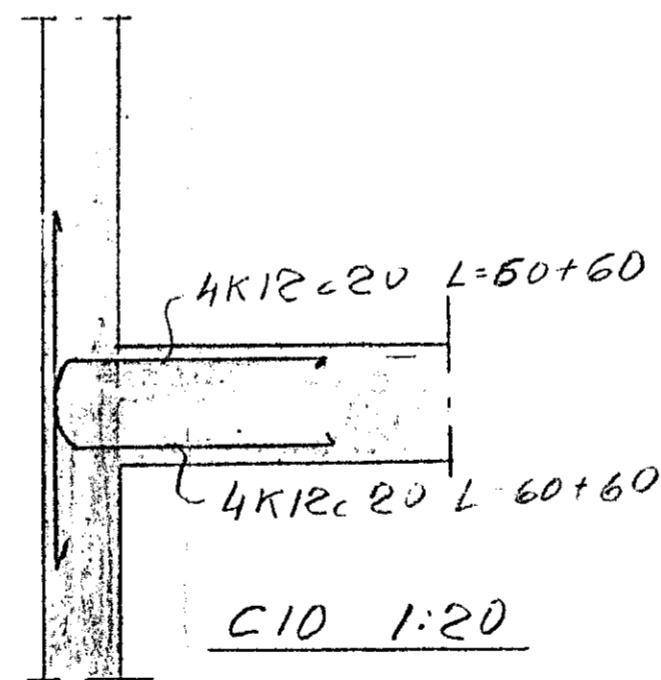

REYKJAVÍKURV. 60 HAFNARFIRÐI

BLAÐ NR. 10 BITI PAKPLOTU

HAFNARF. MAI'77 Þórunn Þ. Kristinsson

BYGGINGAVERKFRÆÐINGUR