SÚLA S_2, GRUNNMYND OG LANGSNIÐ 1:20

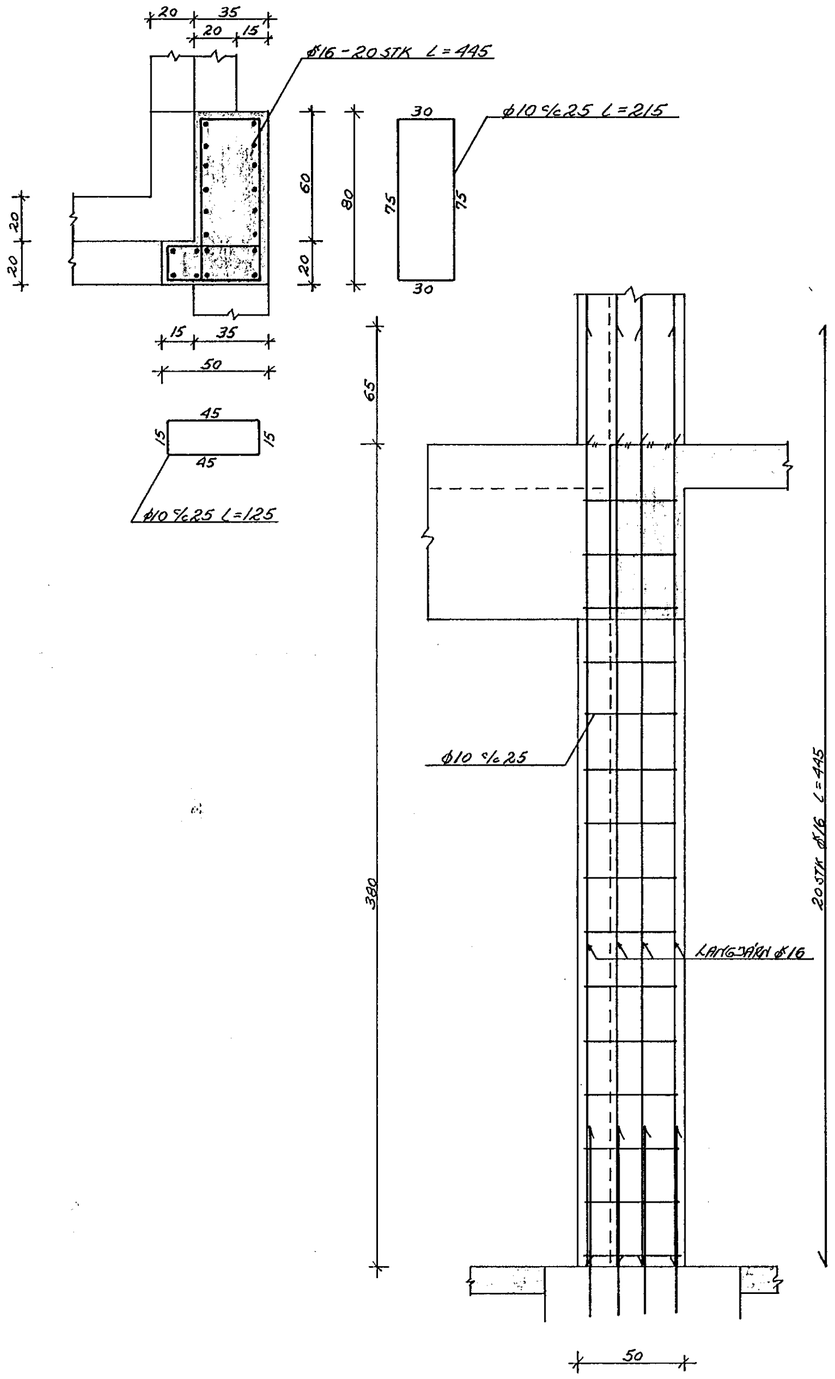

SÚLUR S_3, GRUNNMYND OG LANGSNIÐ 1:20

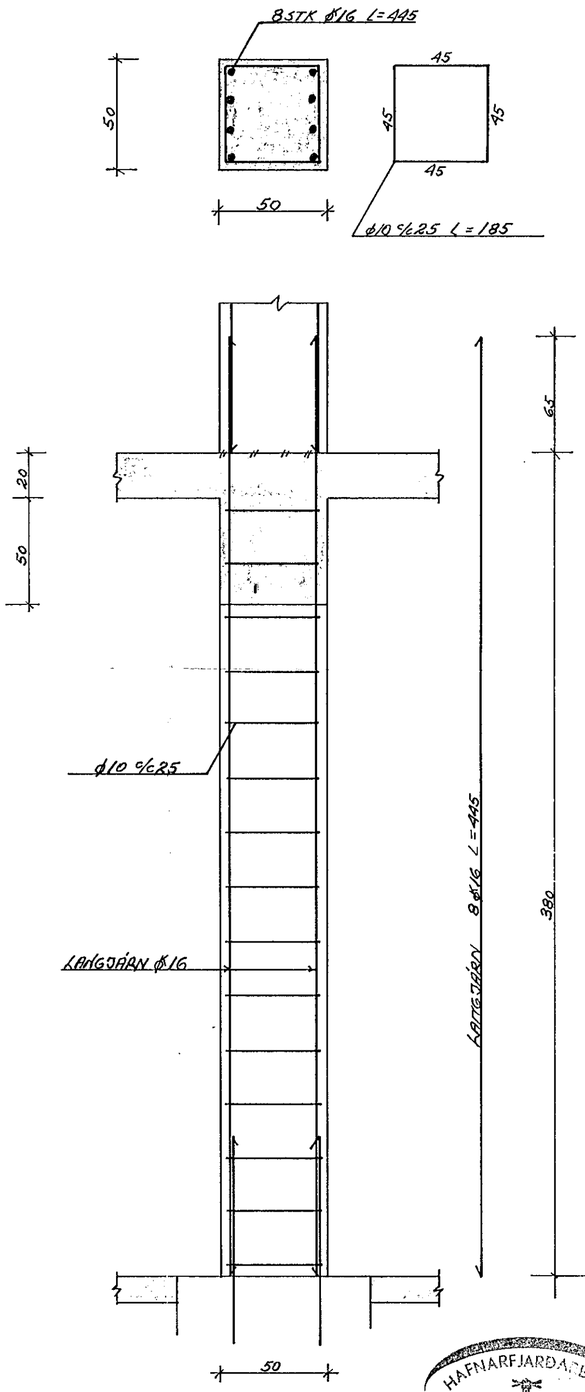

SÚLA S_4, GRUNNMYND OG LANGSNIÐ 1:20

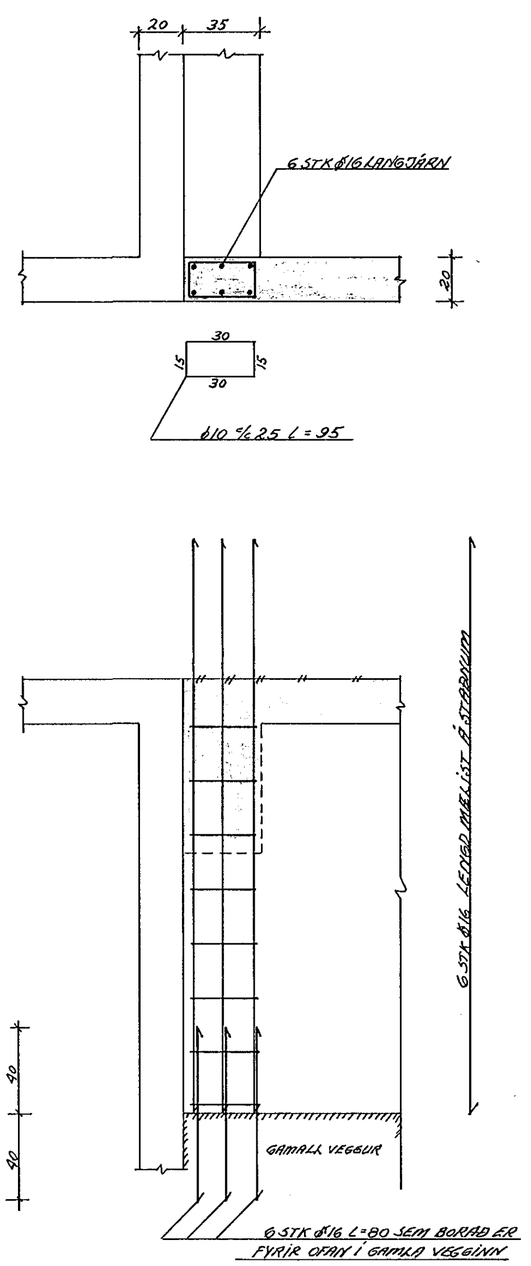

HAFNARFJARÐARBÆR
BYGGINGAFULLTRÚINN

REYKJAVÍKURVEGUR 64 HAFNARFIRÐI	VERK H·79·2	BL. NR. 1.5.
VIÐBYGGING SÚLUR S_2 S_3 OG S_4	HAFNARFIRÐI JAN'80 MKV. 1:20	REIKN. HHP. TEIKN. HHP.
HALLDÓR HANNESSON BYGG. VERKFR. MVFÍ GUNNARSSUNDI 10 HAFNARFIRÐI		