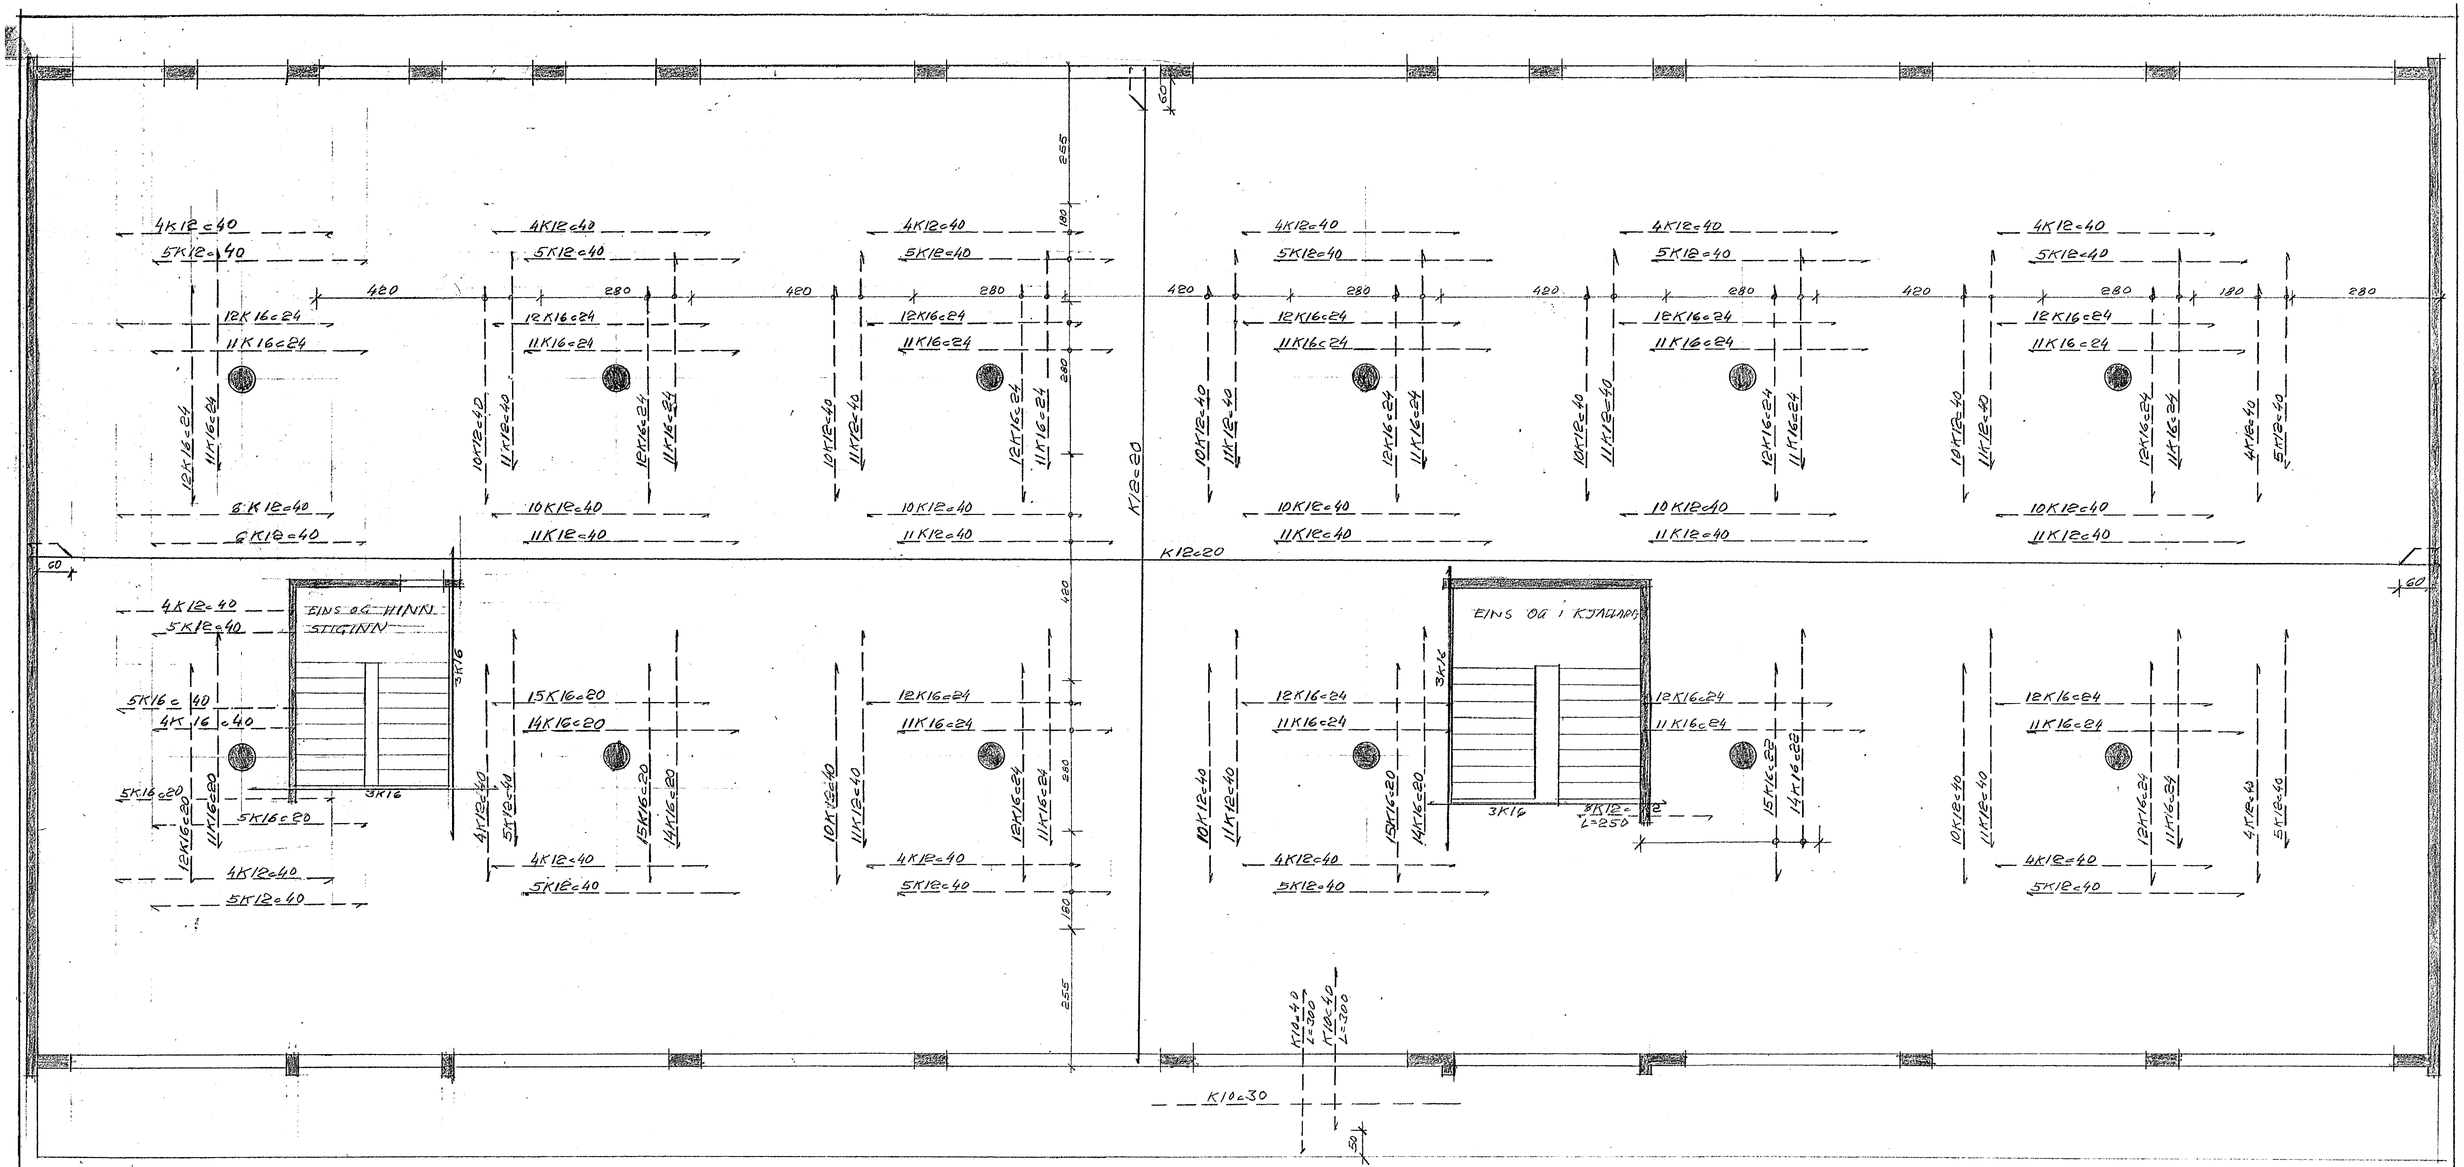

LOFT YFIR 1. HÆÐ

-1:50-

PLÖTUR 28CM NEMA SKYGGNI 15CM

NOTÞUNGI 500 KG/M²

AUKAJÁRN YFIR STOÐUM EINS OG Í KJALLARALOFTI
JÁRNALENGDIR, DEILIJÁRN OG SKÝRINGAR SJÁ BL. NR 3

ATH. STOÐIR 1 HÆÐ ERU 40x40 CM
STOÐIR 2 HÆÐ VERÐA 30x30 CM

FYRIRKOMULAG NEÐRI BRÚNAR JÁRNA EINS OG Í KJALLARA LOFTI.

15. sept 1977 HAFNARFJARÐARBÆR BYGGINGAFULLTRÚINN

REYKJAVÍKURVEGUR 66 HAFNARFIRÐI

LOFT YFIR 1. HÆÐ BLAÐ NR. 5

HAFNARF. JÚNÍ 177 Björn B Kristbergsson