

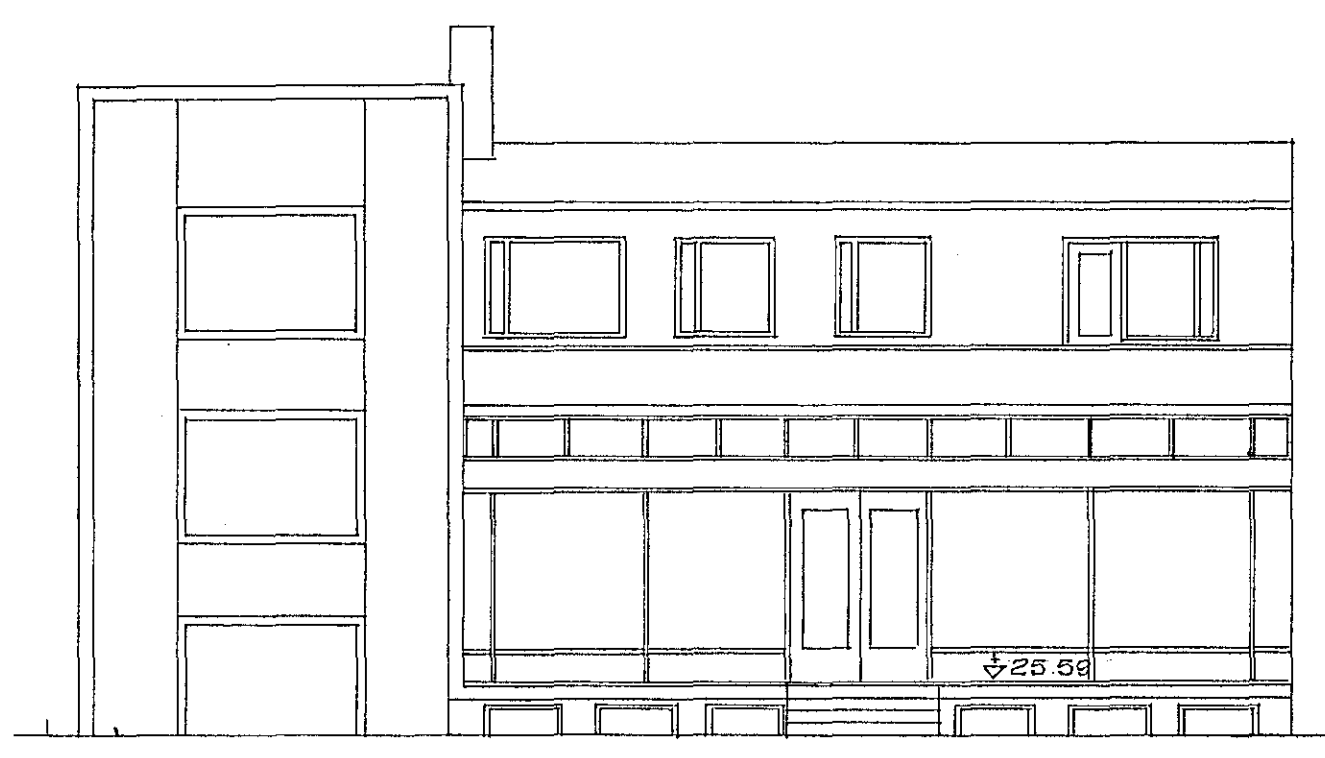


Atlið er samþykkt
 heimildarorð Stjórnvalda
 Útgefið er með 1000
 Blöðum og 1000 afritaðum


Samþykkt á fundi bygginga-
 nefndar þ. 30. 5. 1979
 BYGGINGAFULLTRÚÐIN
 Í HAFNARFIRÐI
[Signature]

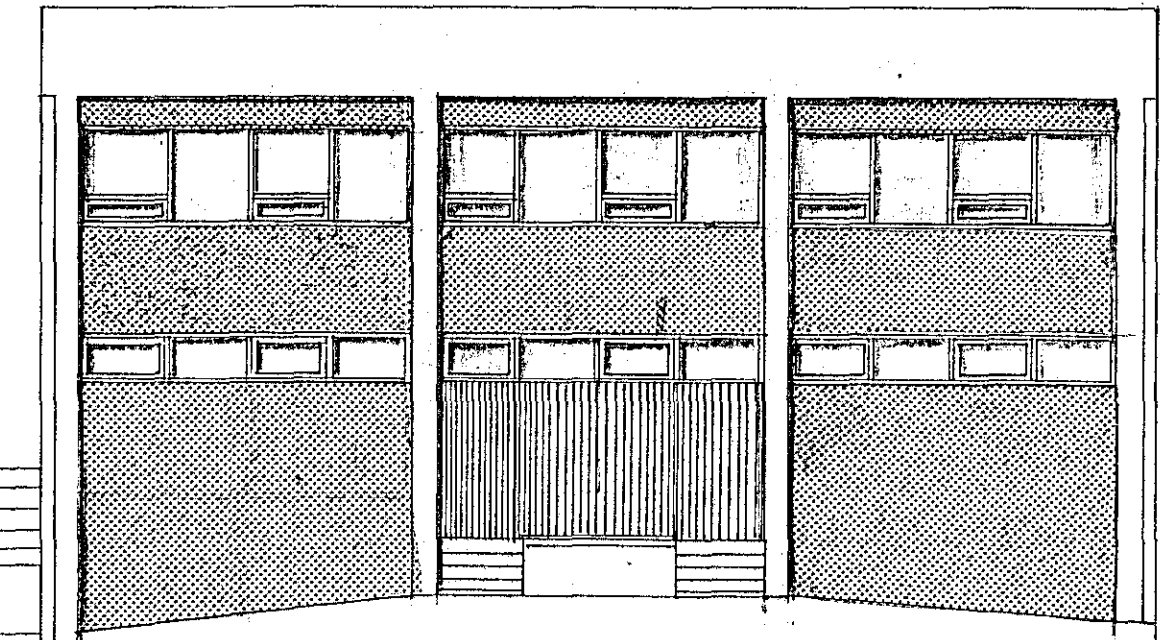

VESTUR

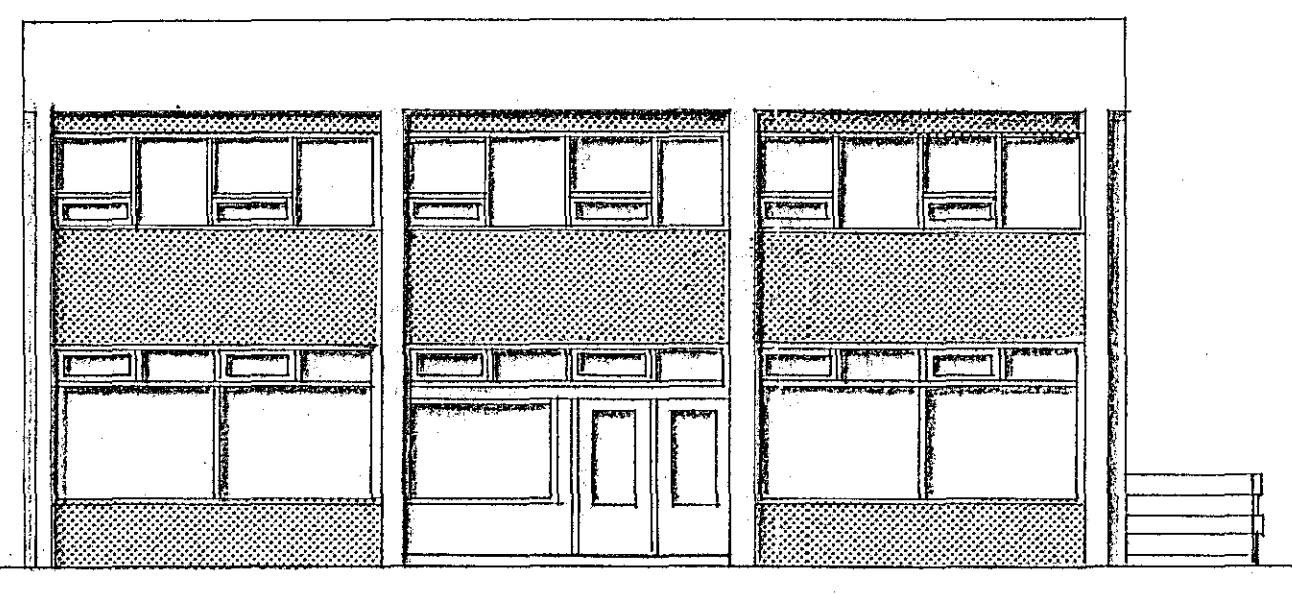


AUSTUR

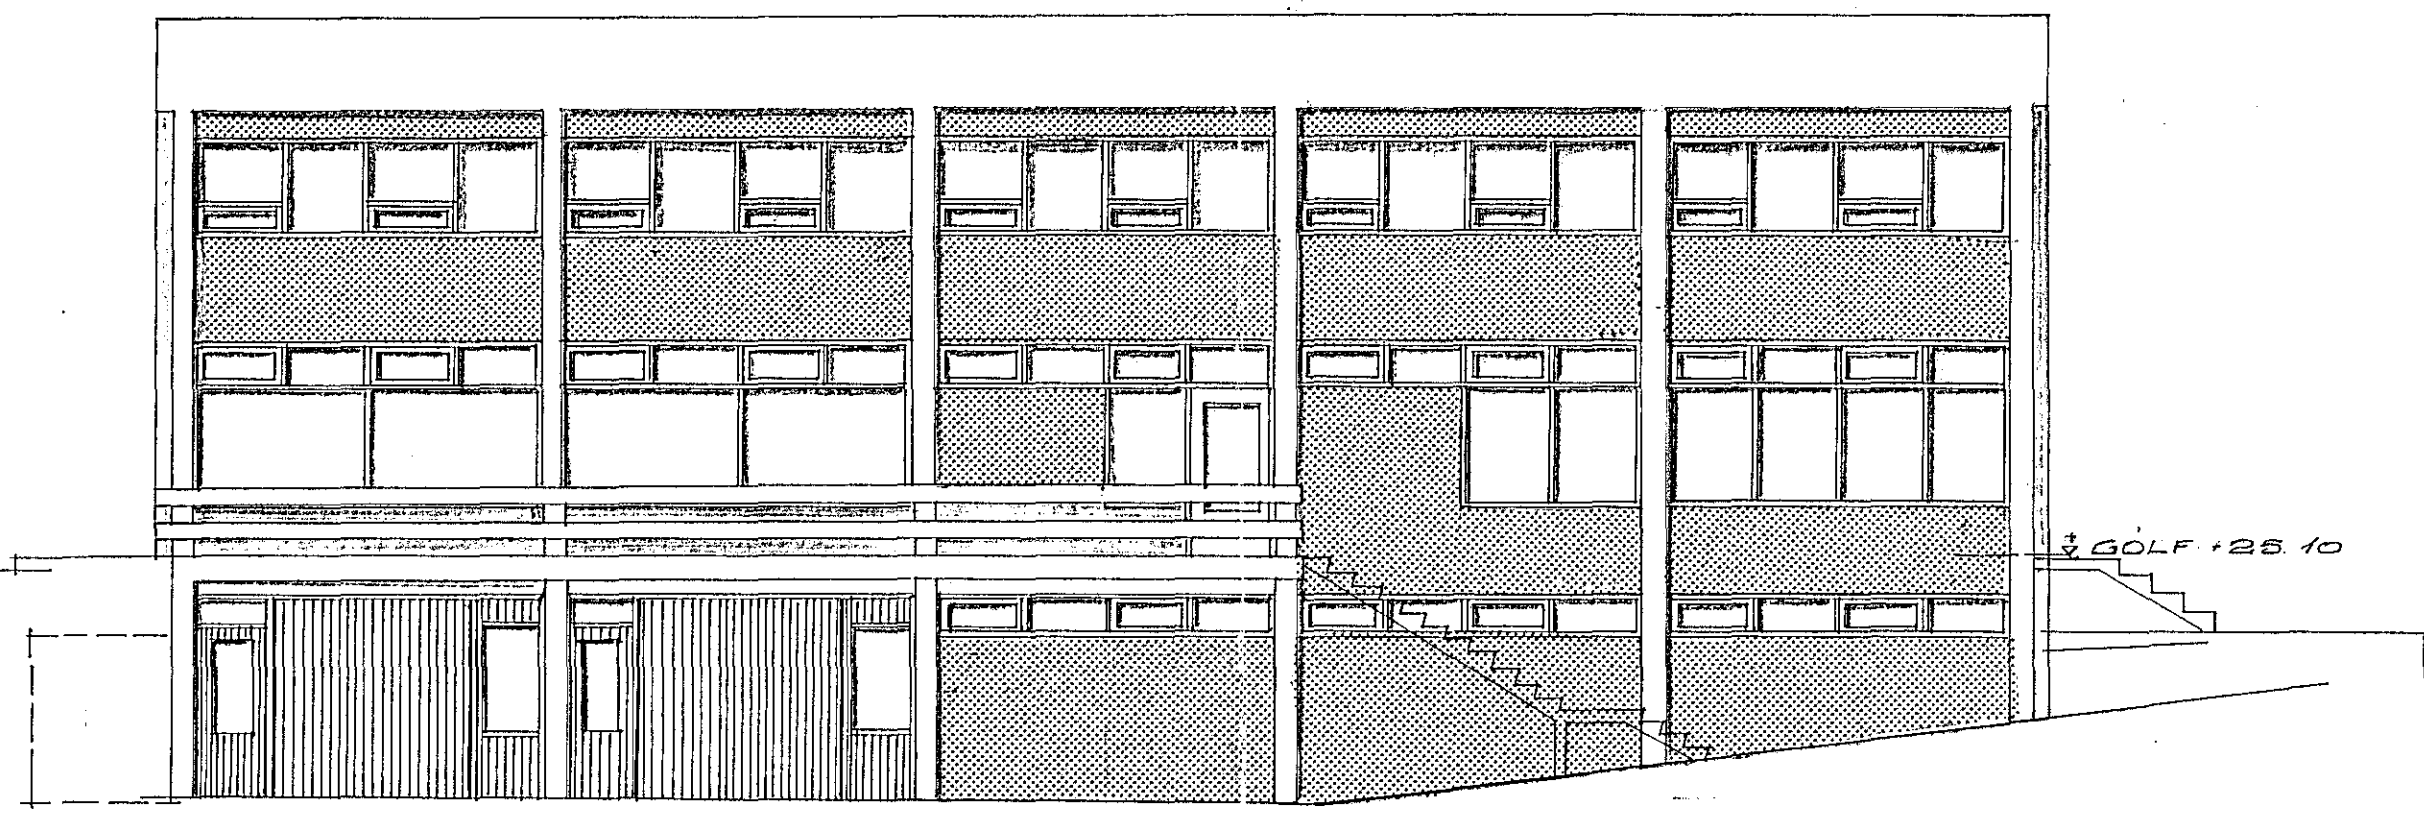

SUDUR

24.40

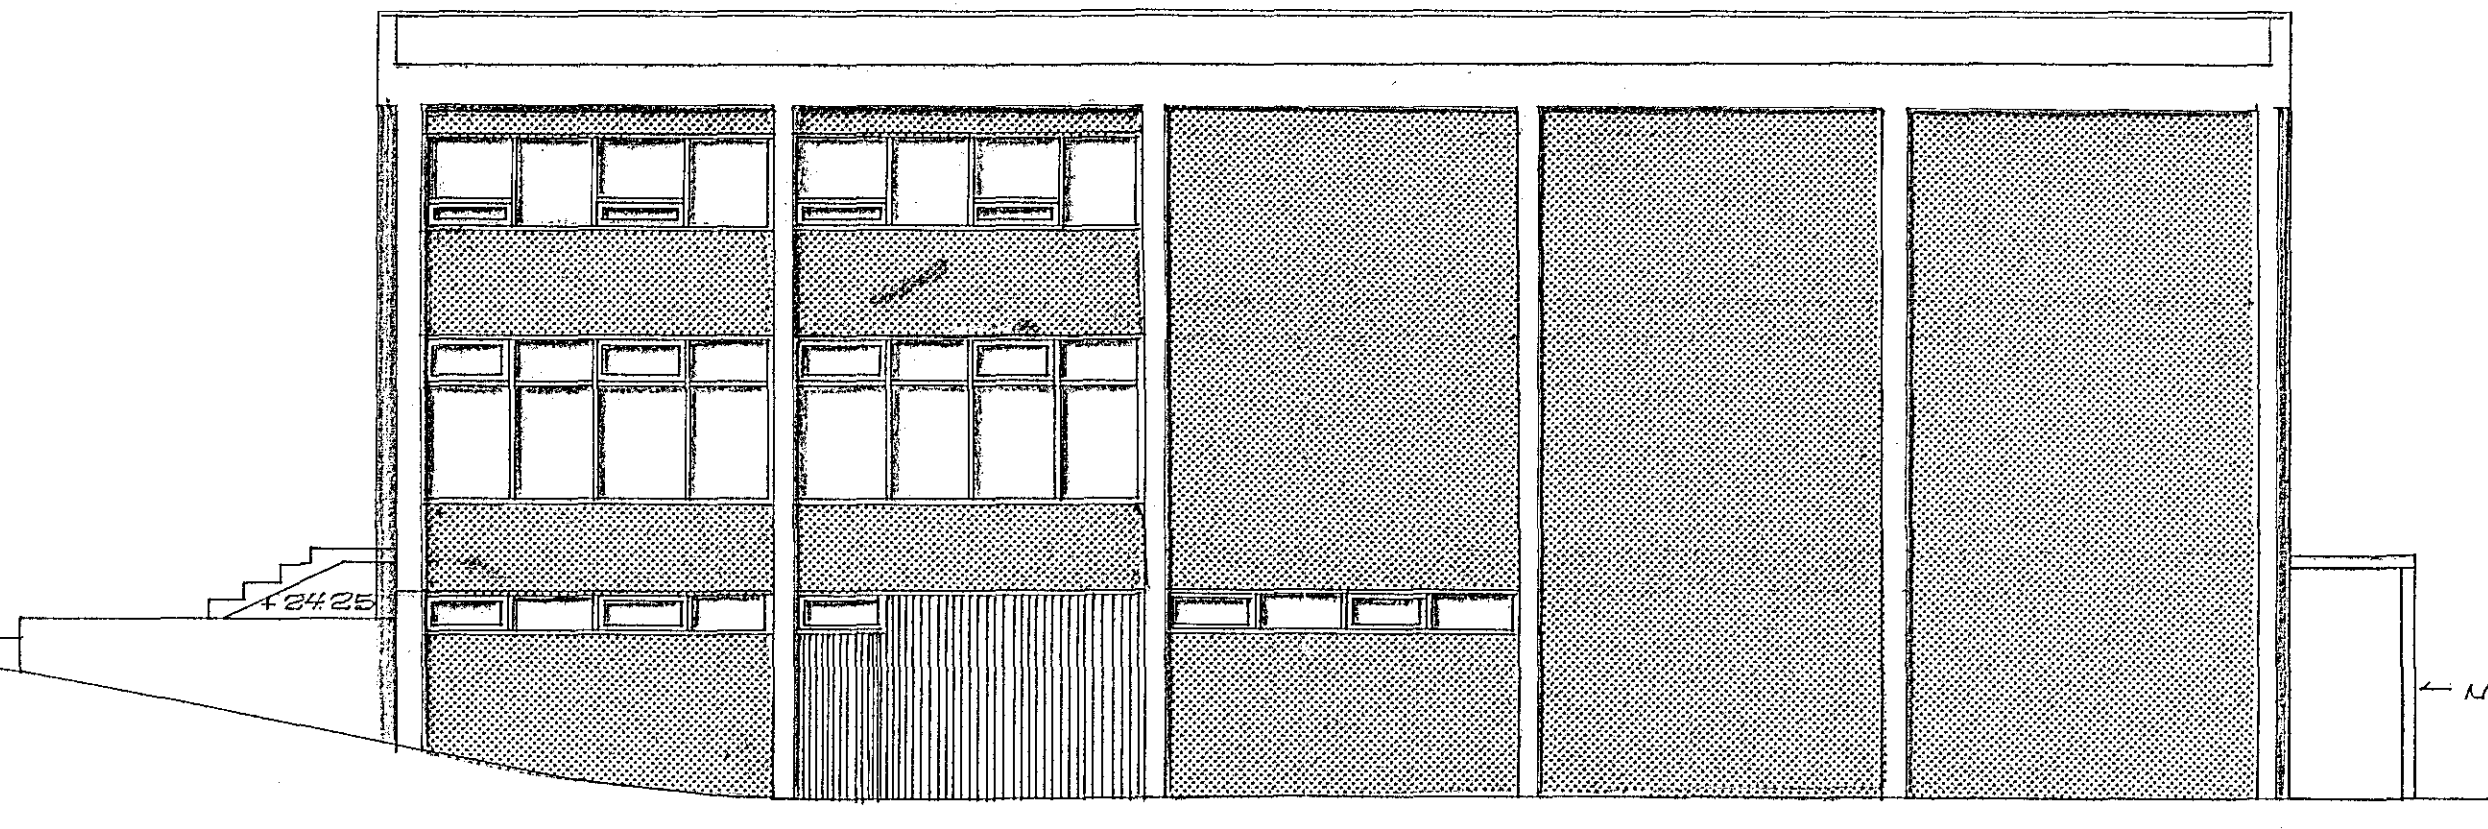

NOÐUR

NÚV. VEGGUR

		BEYGGJAVÍGURVEGUR 68, HAFNARFIRÐI.	
		ÚTLIT, 1. ÁFAUGI.	
BR.	DAGS.	BREYTING	
TÆKNIÞJÓNUSTAN SF ASKULA 1 - REYKJAVÍK - Sími 82844		HANNAÐ	KVARDI 1:100
<i>[Signature]</i>		TEIKNAD <i>[Signature]</i>	DAGS. 2-5. '79
		YFIRFARID	NR. BL. AF.