

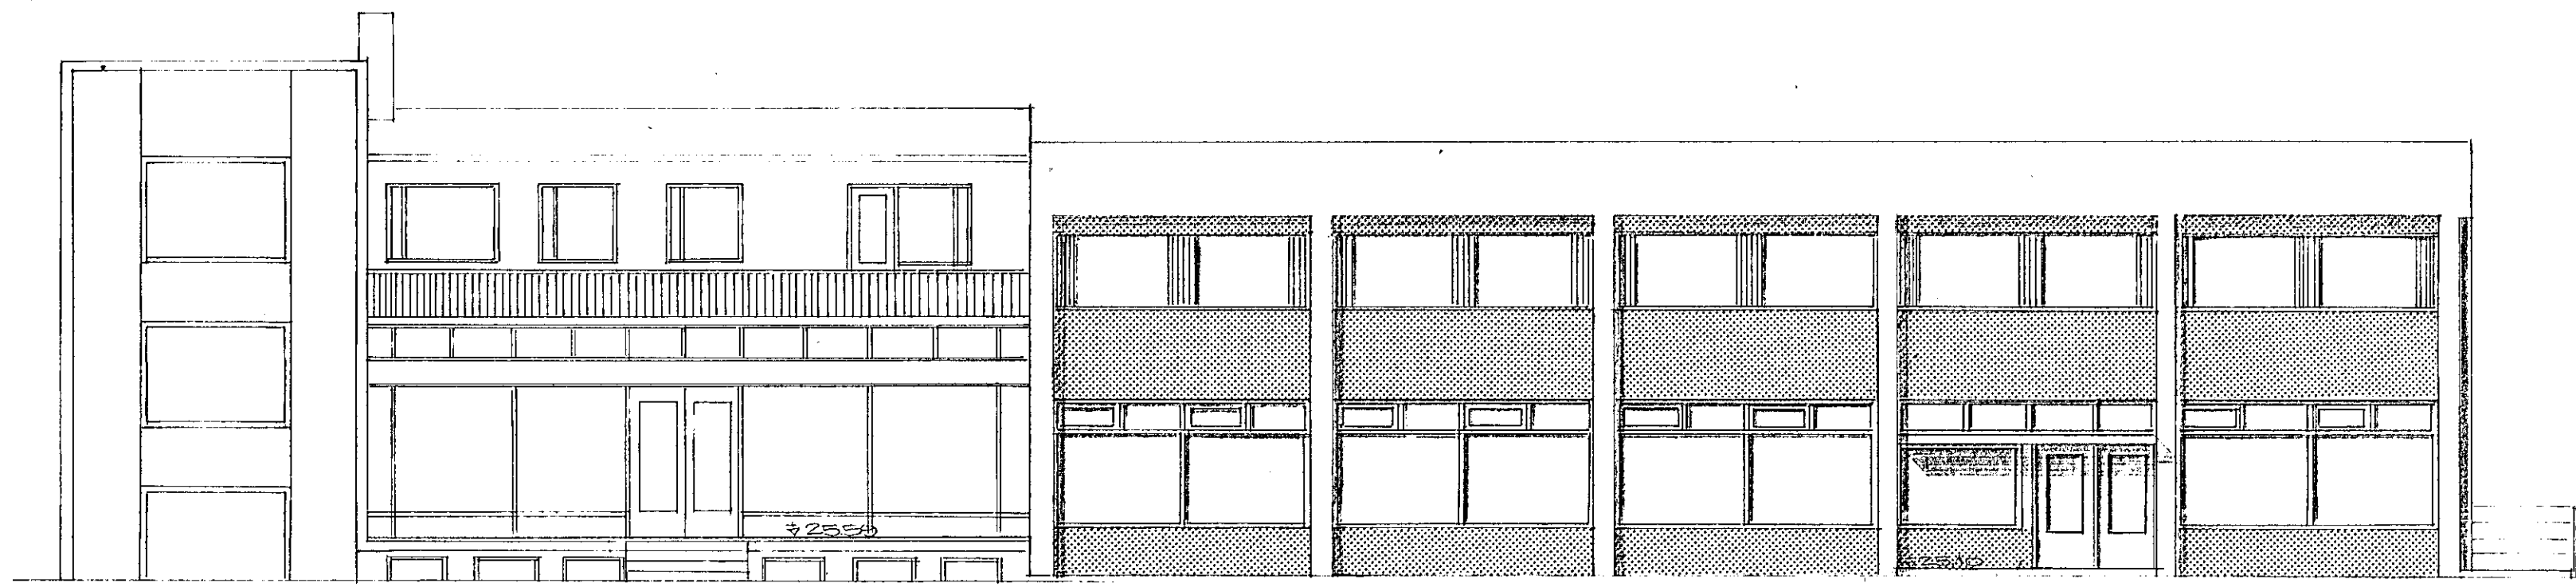


Sæþykkt á fundi bygginga-
nefndar þ. 4. 8. 1976
BYGGINGAFULLTRÚINN
Í HAFNARFIRÐI
Einar Sigurðsson


Byggingarlausnir er flutt í
áttunda ára línu og 3. hæð
1976
Einar Sigurðsson

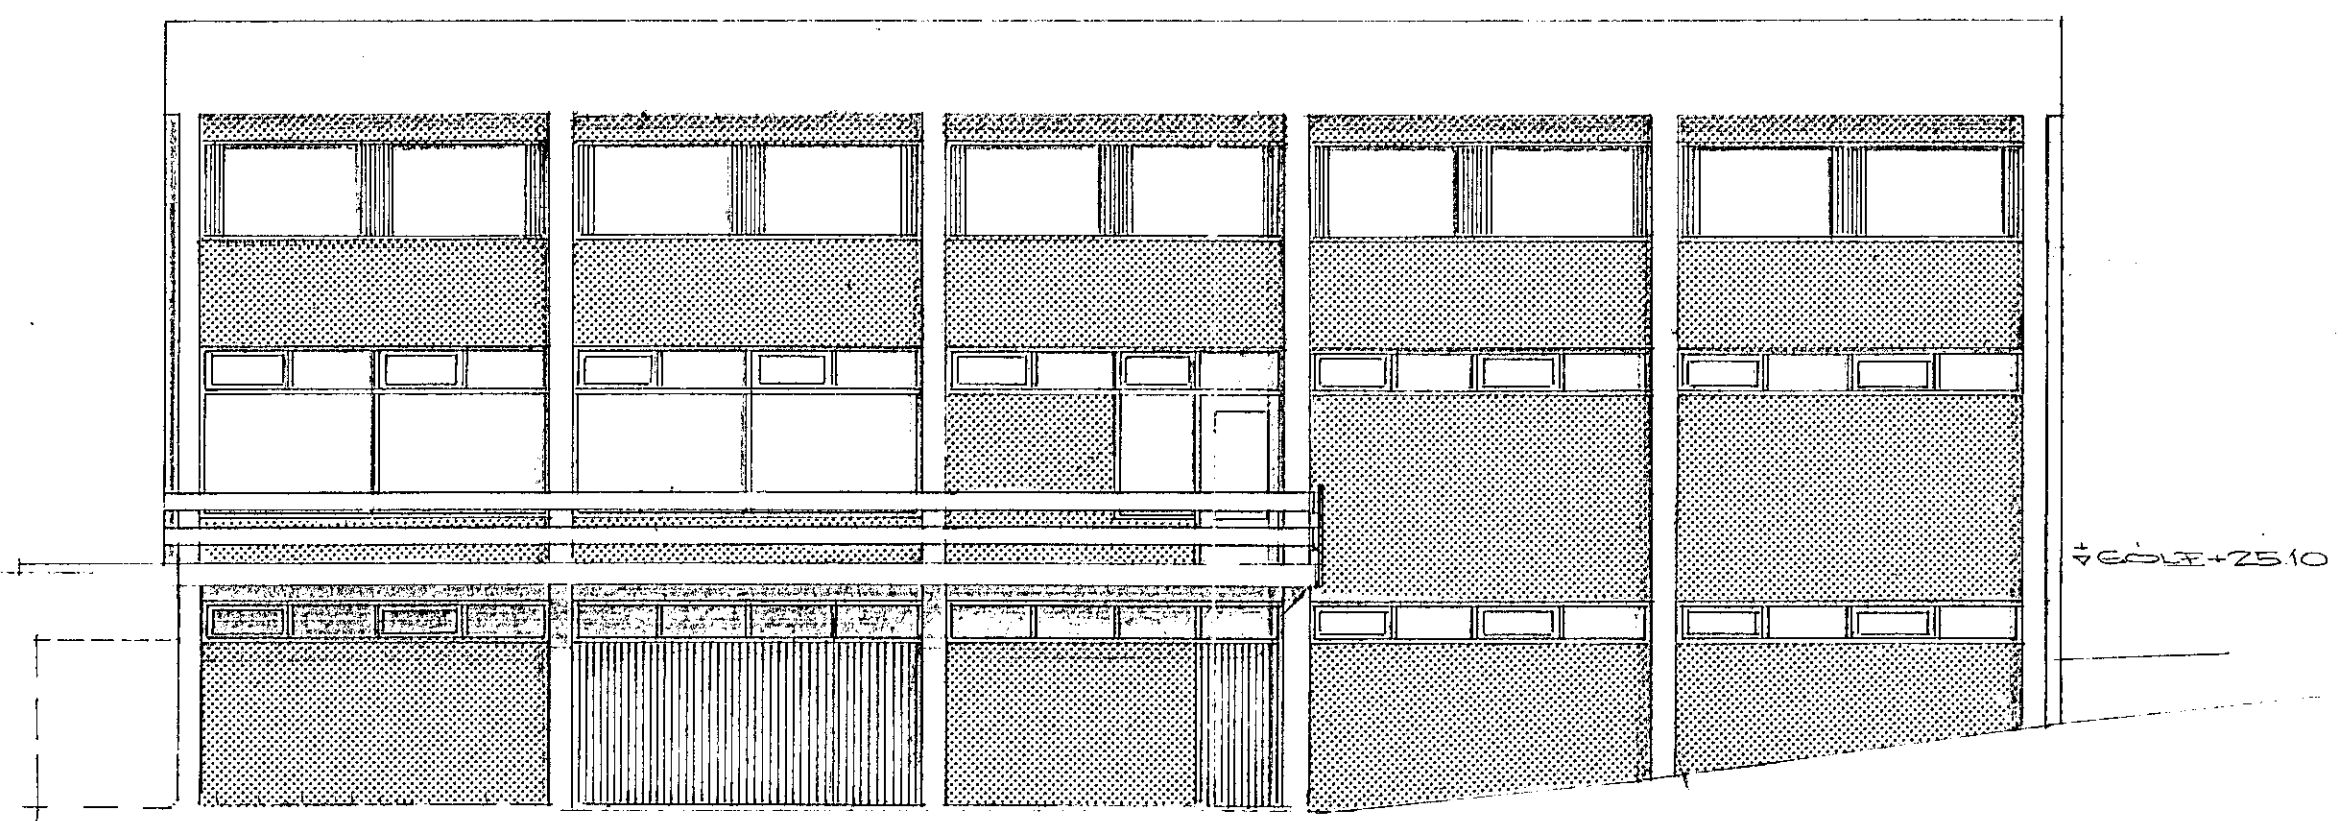

VESTUR

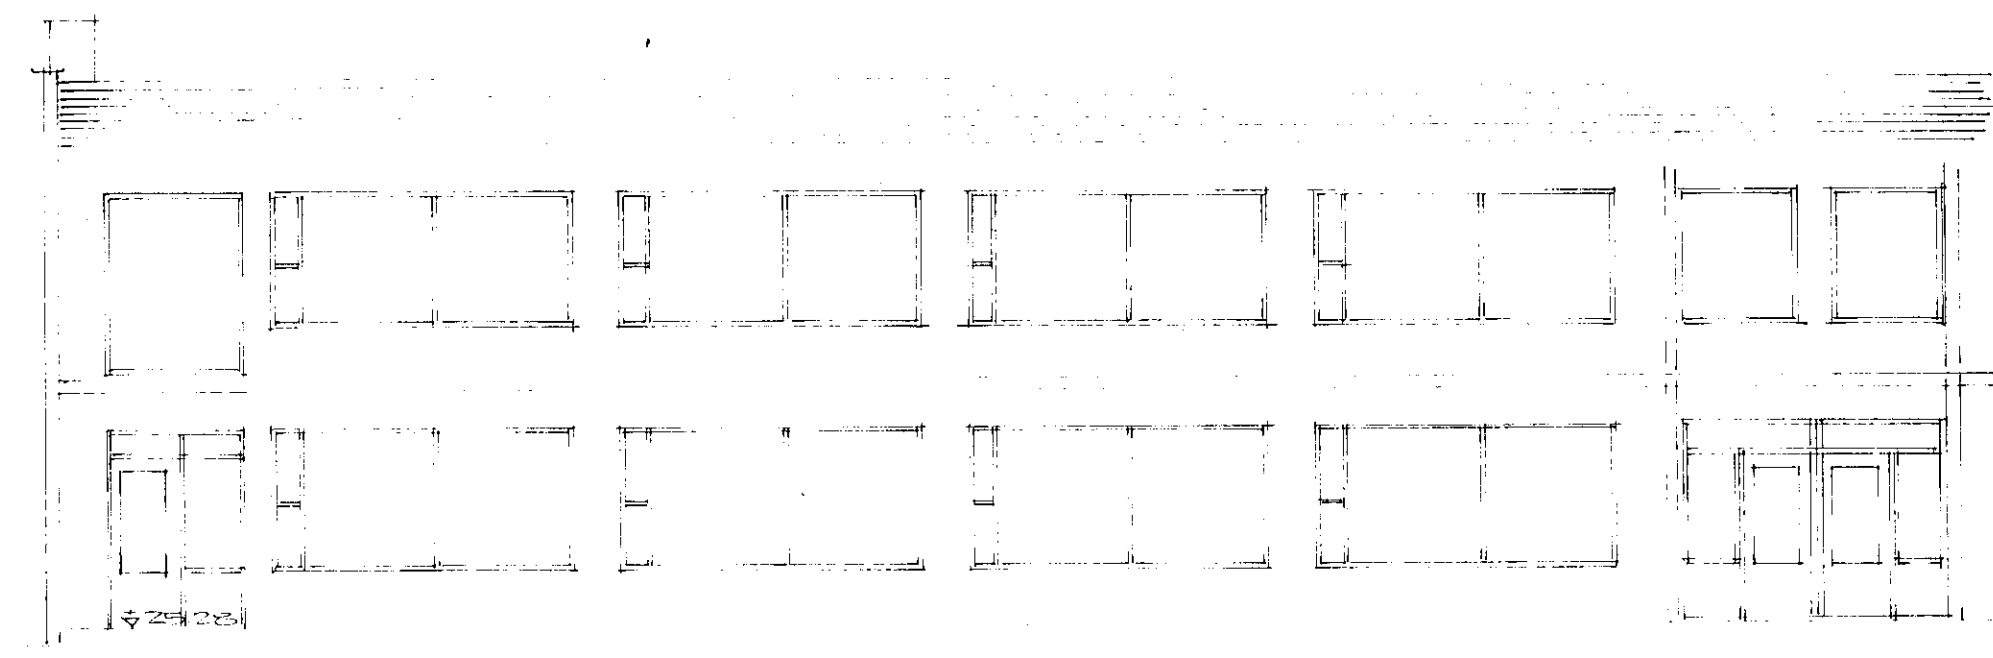

SUDUR

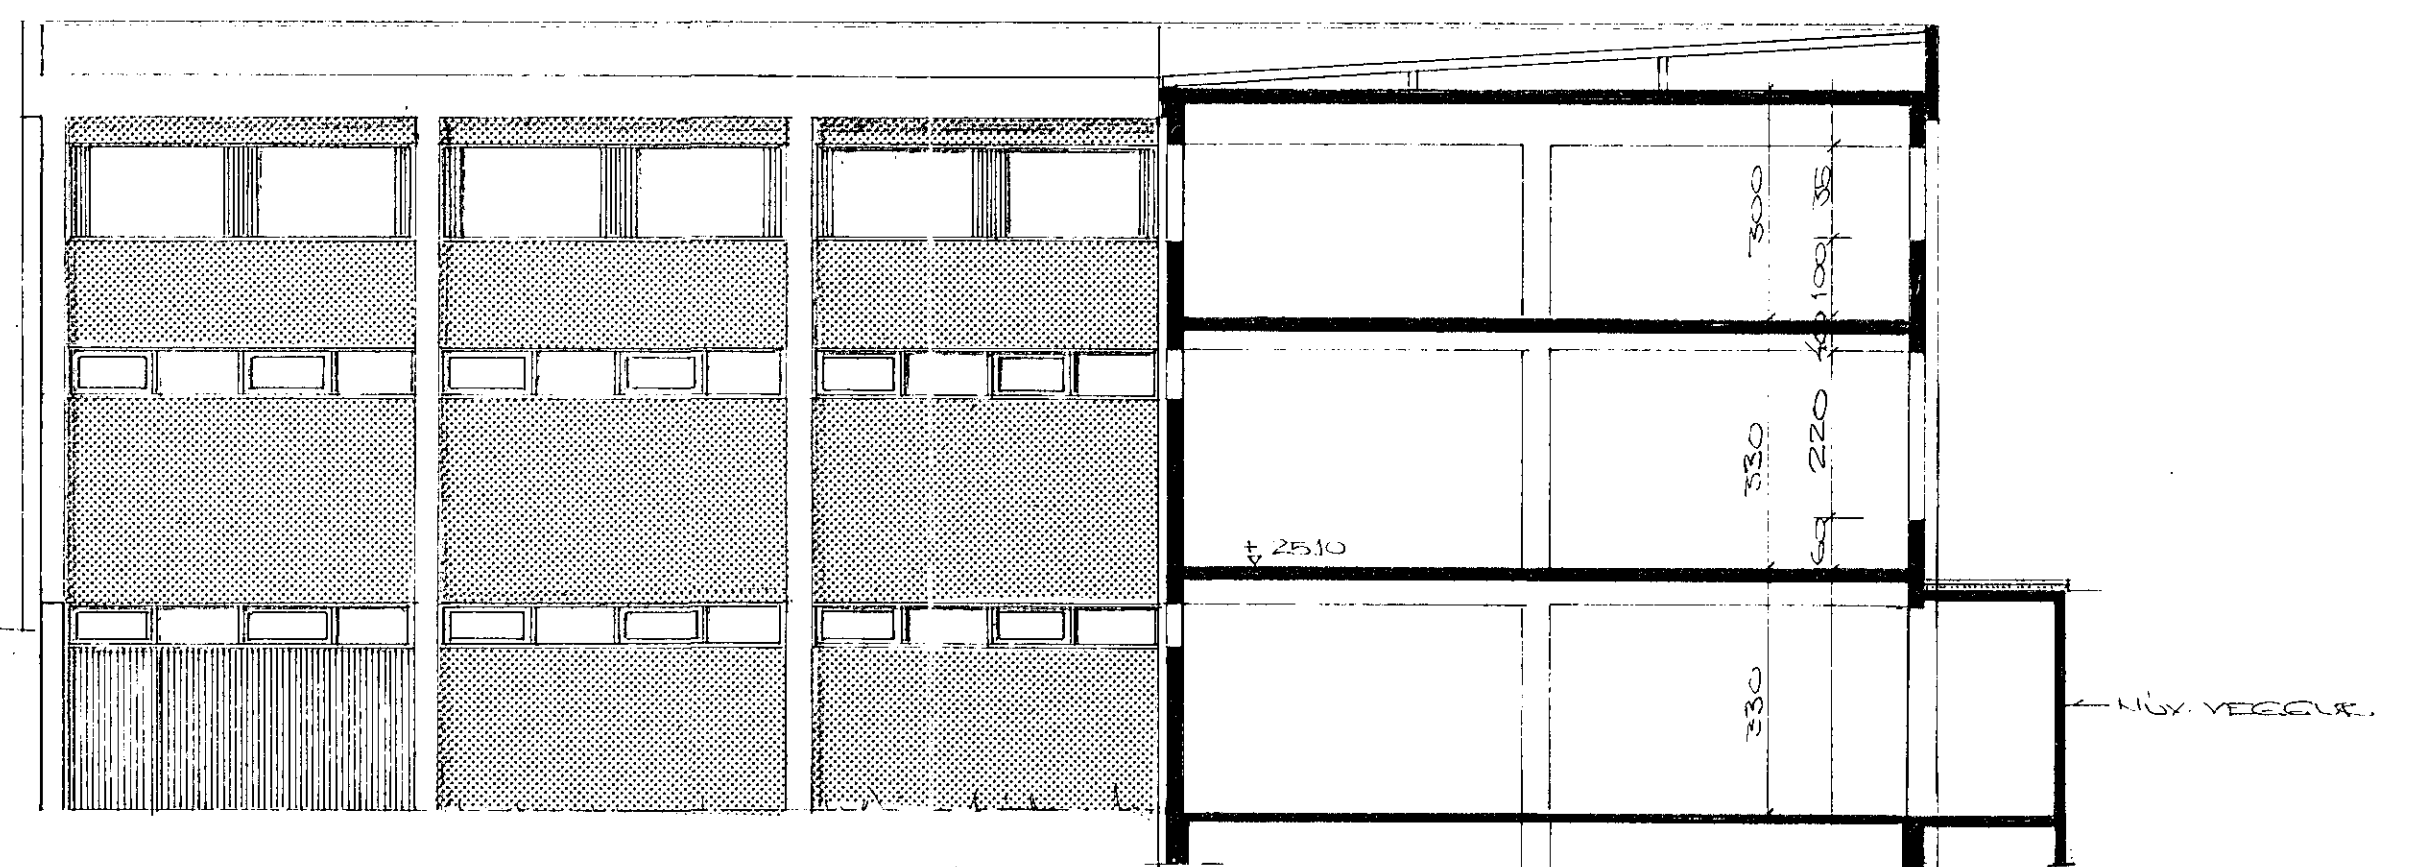

NOÐRUR

BR.	DAGS.	BREYTING	BYGGINGAFULLTRÚINN HAFNARFIRÐI ÚTLIT
1	4. 8. 76	1	BYGGINGAFULLTRÚINN HAFNARFIRÐI ÚTLIT
TÆKNIPJÓNUSTAN SF ARMÚLA 1 - REYKJAVÍK - Sími 8384			HANNAD
Ólafur E. Eiríksson			KVARDI 1:100
			TEIKNAD 80/100
			DAGS 4-7-76
			YFIRFARID
			NR.
			BL. AF 2