


SNID Í SÜLU 1:10

EF UNDIRSÁÐA GREFST NIÐUR VERÐUR AÐ SETJA SÜLU OFAN Á UNDIRSTÖÐUKLOSSA.

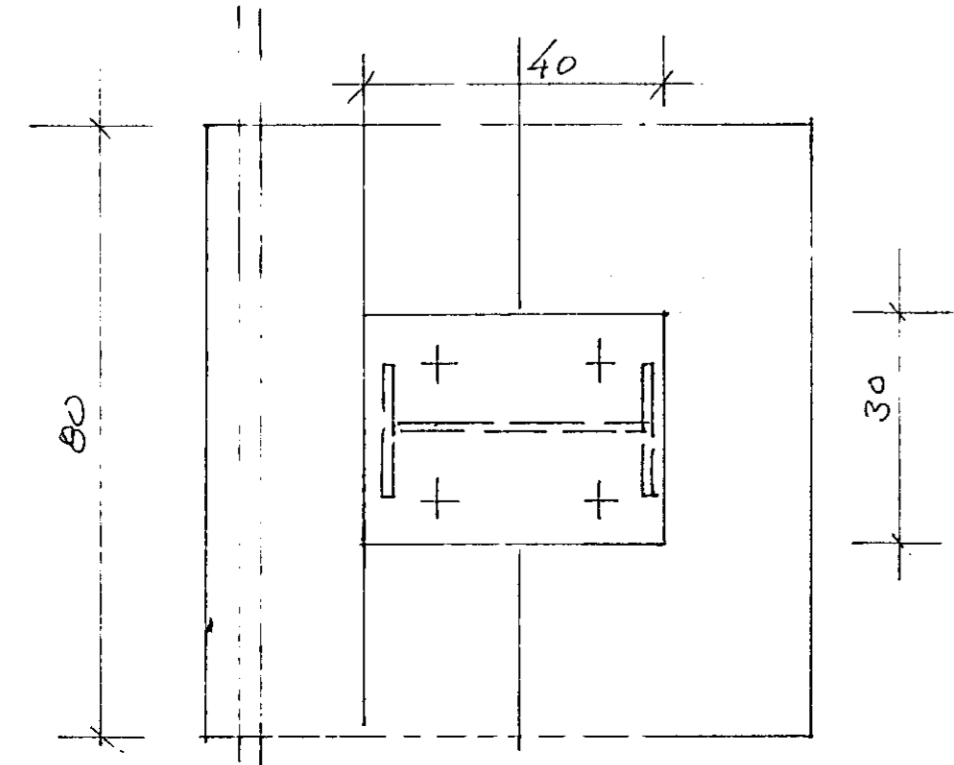

UNDIRSTÖÐUR 1:10

29. júlí 1982

STEYPA S-200

Verkfræðihönnun Kelduhvammi 27 Hafnarf. sími 51974

DAGS.	BREYTING	GJORT
HANNAÐ JB	JÓN BERGSSON DIPL. ING.	VERKFR. M.V.F.I. 32
TEIKNAD JB	REYKJAVÍKURV. 70	VERK.
YFIRFARIÐ JB	SNID Í UNDIRSTÖÐU	
SAMPYKKT	M=1:10	DAGS. JÚLÍ'82