



Í LITVEGGI KOMI TVÖFÖLD GRIND K10°25#  
Í BÄÐUM BRÚNUM

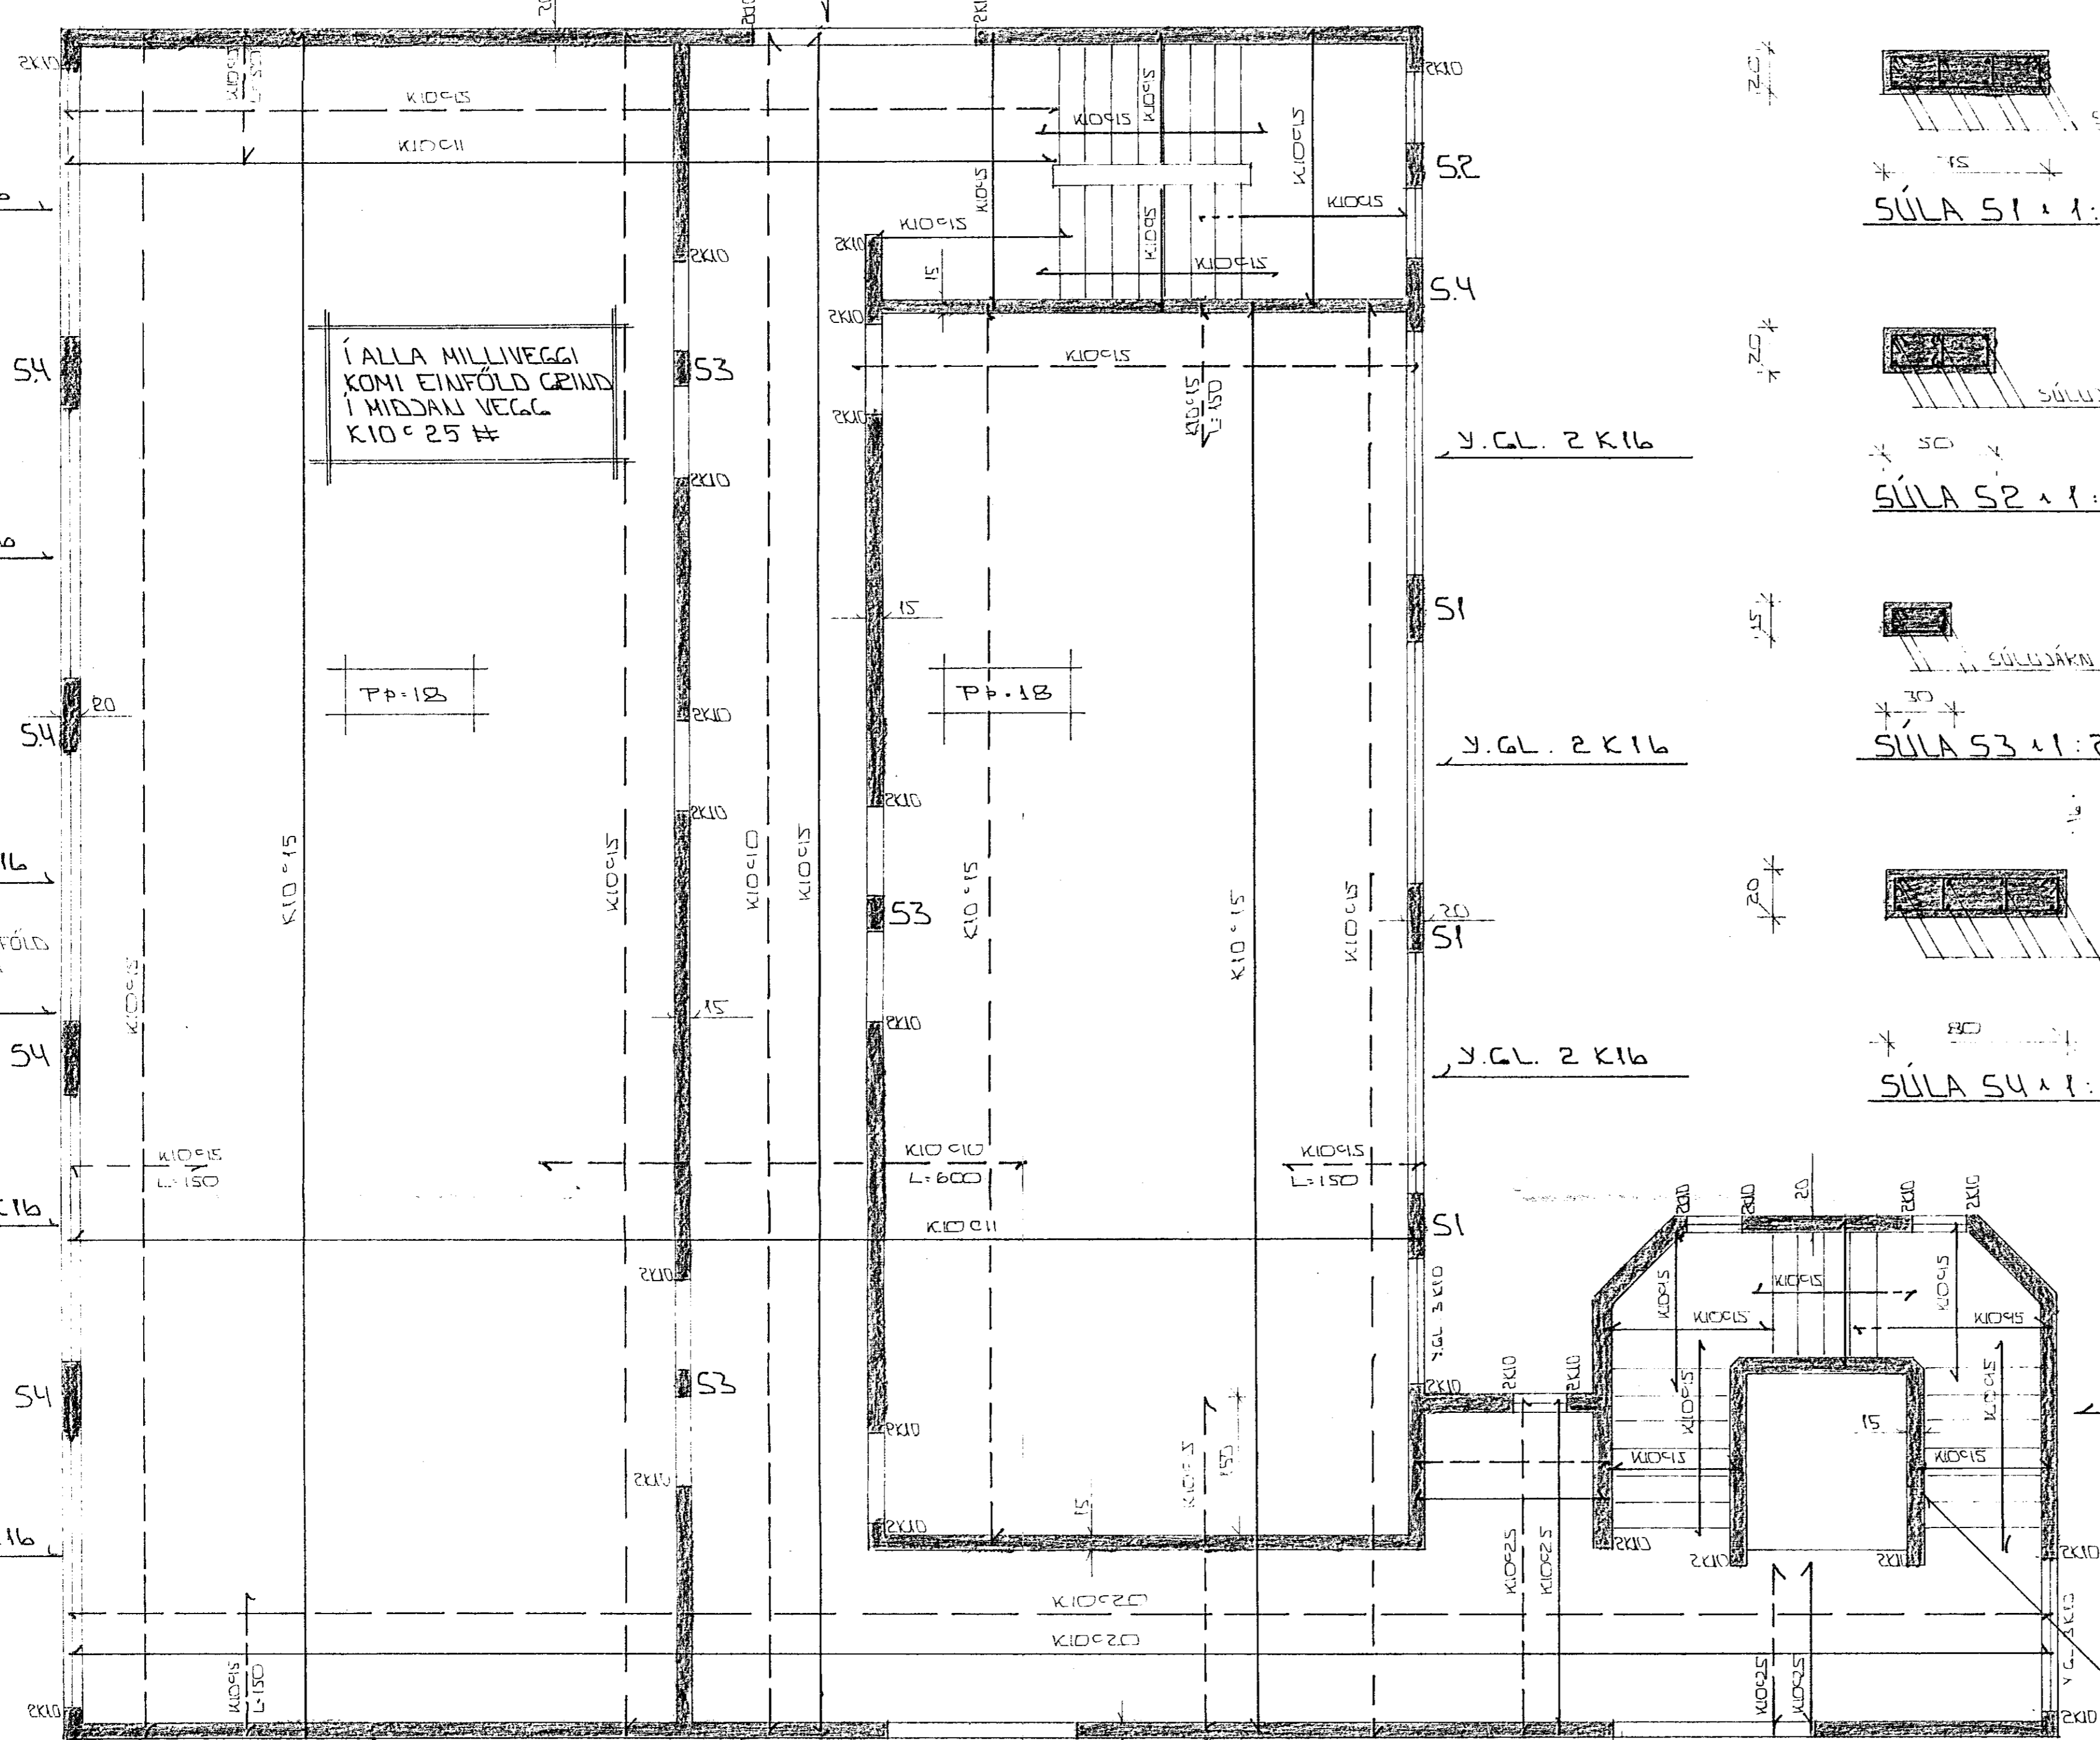

GRUNNMYND 1:50

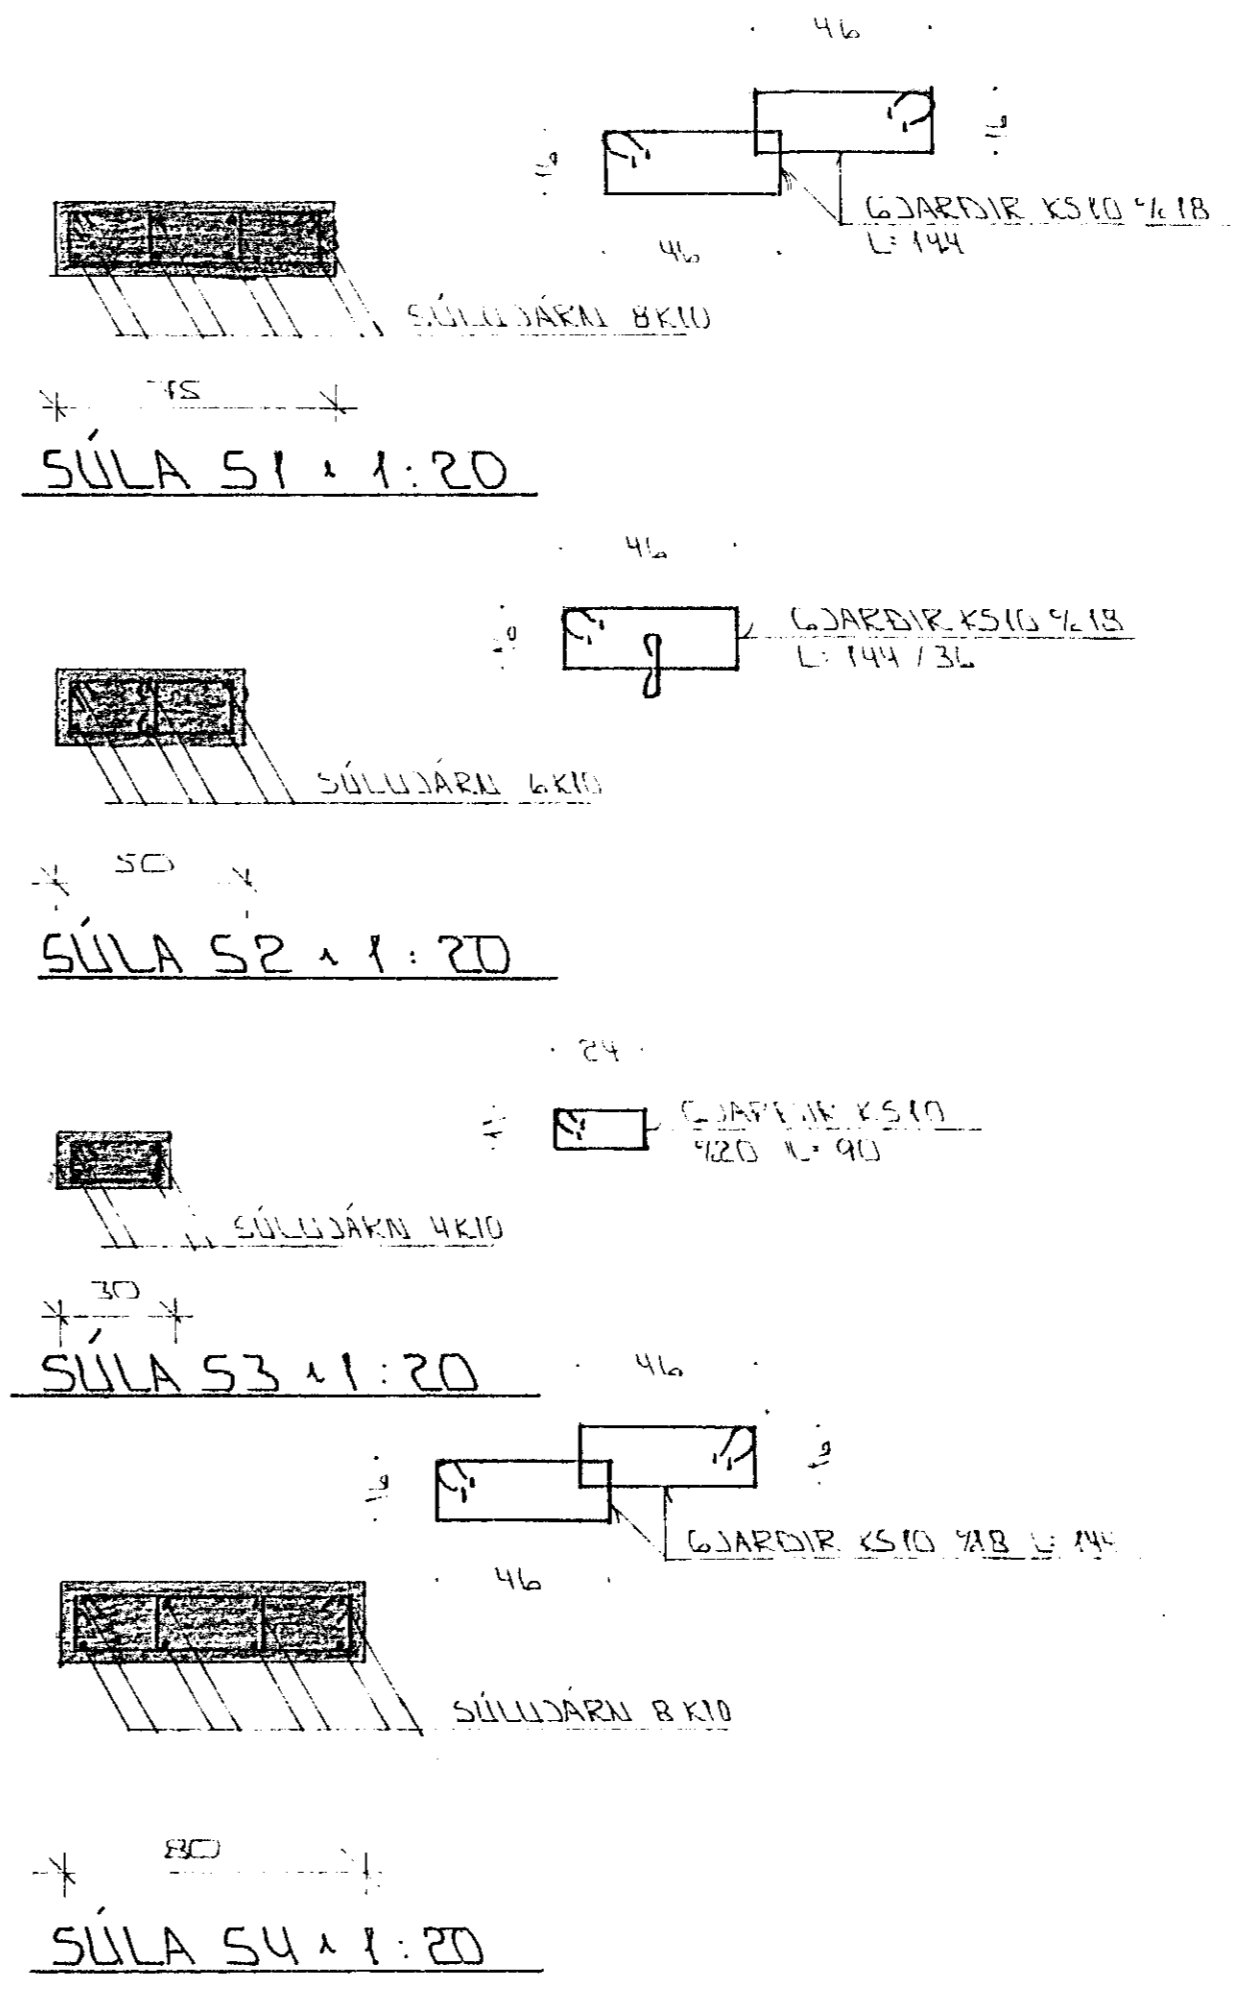


Í LITVEGGI KOMI TVÖFÖLD GRIND  
K10°25# Í BÄÐUM BRÚNUM

Í LIFTUSTOKI KOMI EINFÖLD GRIND  
Í MIÐJAN VEGG K10°20#

Í LITVEGGI KOMI TVÖFÖLD  
GRIND K10°25# Í  
BÄÐUM BRÚNUM



STEYPA:  
S > 250  
VS ≤ 0.5  
LOFT ≥ 6%  
SEMENT ≥ 300 KG/M³

|   |          |          |       |
|---|----------|----------|-------|
| BR.   | DAGS.    | EDLI BR. | SIGN. |
|   |          |          |       |
| REYKJAVÍKURVEGUR 76<br>HAFNARFJÖRÐI   |          |          |       |
| BENDING VEGGA 2. HÆÐAR<br>BENDING PLOTLU YFIR 2. HÆÐ                                  |          |          |       |
| 1:50 1:20   |          |          |       |
| DAGS.   | VERK NR. | 92-21    |       |
| TEIKN NR.   | HANNAÐ   | SIG      |       |
| TEIKNAD   | SIG      |          |       |
| YFIRFARIÐ   |          |          |       |
|  |          |          |       |
| STRANDGÖTU 11 · 220 HAFNARFJÖRÐUR · SIM 54255 · FAX 652875                            |          |          |       |